


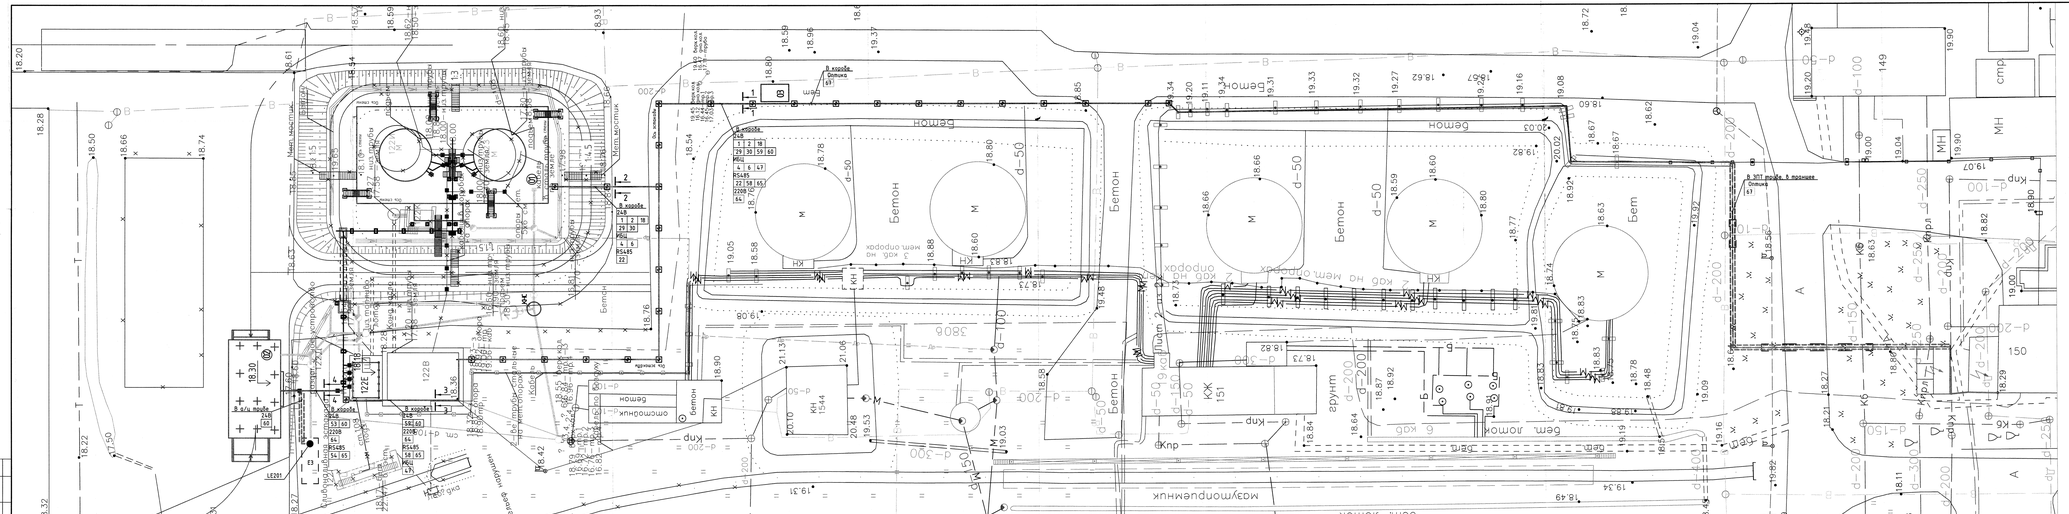


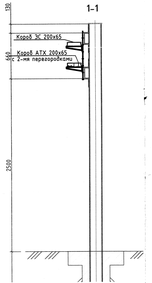

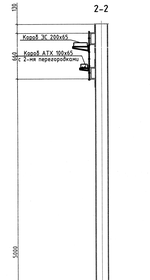

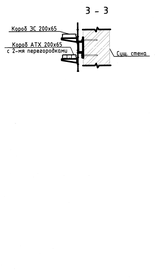

Экспликация зданий и сооружений

Номер здания	Номер на плане	Наименование	Примечание
		Существующие	
122Г		Сливо-наливная эстакада дизельного топлива	Демонтаж
122В		Насосная	Перепрофилирование
122Д		Раздаточное устройство	Демонтаж
122 З		Резервуар для диз. топлива V 300 м. куб.	Демонтаж
122И		Резервуар для диз. топлива V 200 м. куб.	Демонтаж
154Б		Отстойник	
111А		Ангар	Демонтаж
150		Здание котельной	

Номер здания	Номер на плане	Наименование	Примечание
		Проектируемые	
	122Е	Продуктовая насосная станция	Реконструкция
	01	Резервуарный парк (2 резервуара V=350м3)	
	02	Автомобильная сливо-наливная установка	
	03	Блок-бокс электроснабжения	

Условные обозначения

Существующие		Проектируемые			
	Здания и сооружения		Здания и сооружения		Технологическая эстакада	18	Цепи 24В
Кнр	Канализация промышленных стоков		Пожарный проезд		Кабельная эстакада	47	Цепи ИБЦ
Кнл	Канализация ливневых стоков		Откос	1W1 — кабельная линия до 1000В надземная (по металл. конструкциям)		65	Цепи RS485
Вдп	Водопровод		Лоток закрытый для поверхностных стоков	1W1 — кабельная линия до 1000В в грунте в защитной трубе		64	Цепи 220В
Т	Теплосеть		Канализация промышленно дождевых стоков		Кабели АТХ в коробе		
	Электрический кабель	ГМ	Прожекторная мачта		Дренажная сеть		Кабели АТХ в земле
