

План технологических трубопроводов на отм. +1.000(19,180)
М 1:25

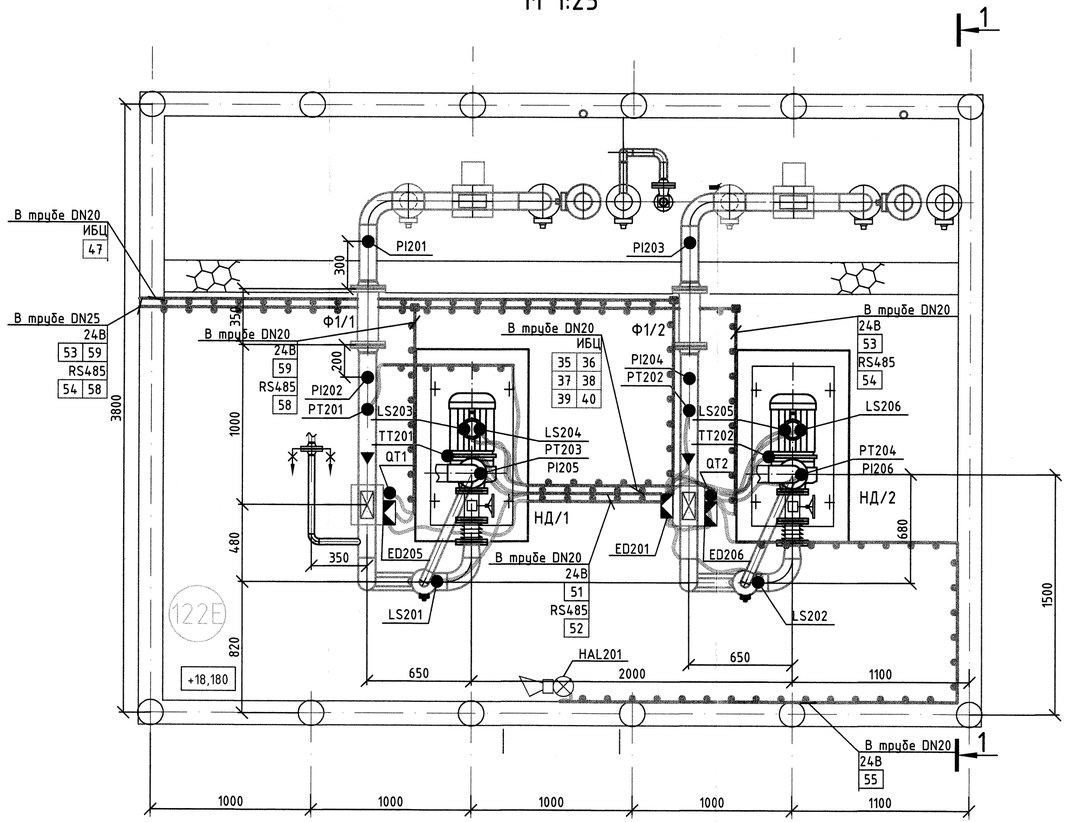

1-1

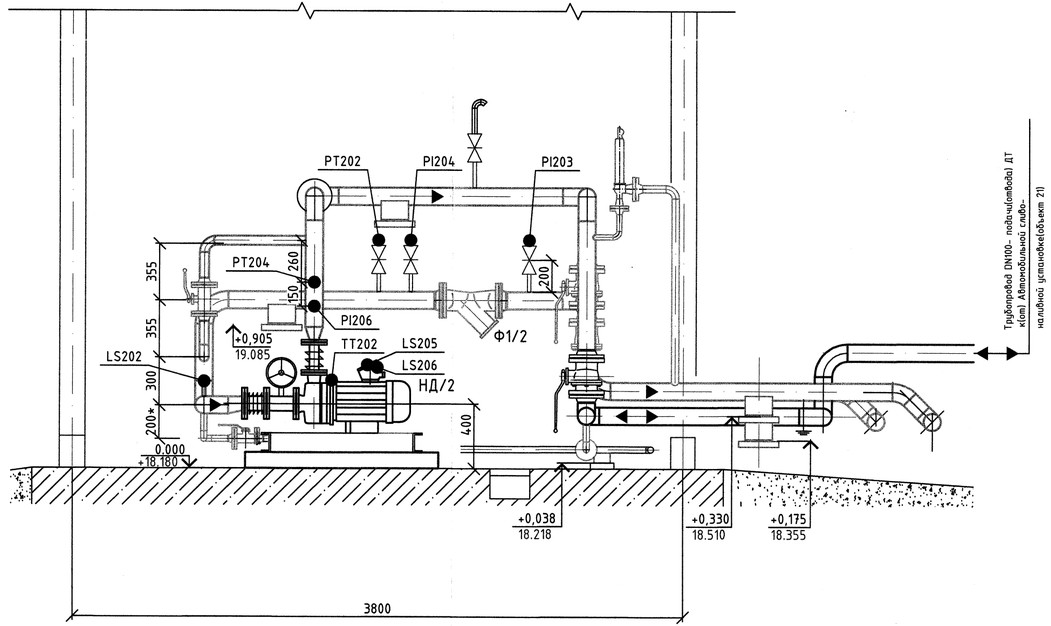

55 Цепи 24В
40 Цепи ИБЦ
40 Цепи RS485
Кабели АТХ в трубе
Кабели АТХ в металлорукаве

2.1 на отм. 0.000

						П 1204. РП-0- АТХ	
						«Техническое перевооружение открытого склада топлива зд. 122 В-К ФГУП «НИТИ им. А. П. Александрова»	
2		Зам.	12-13		02.13		
Изм.	Кол.уч.	Лист	№ док.	Подп.	Дата		
Разраб.		Мосеев			09.12	Автоматизация технологического процесса	Стадия: РП; Лист: 34; Листов:
Пров.		Изотов			09.12		
Гл.спец.							
Н.контр.		Тимуск			09.12	План расположения оборудования и кабельных трасс. Продуктовая насосная станция (122 Е). М 1:25	Петропроект
ГИП		Коробов			09.12		
Утвердил.							

Взам. инв. №
Подпись и дата
Инв. № подл. 11875

Формат: А4х3