
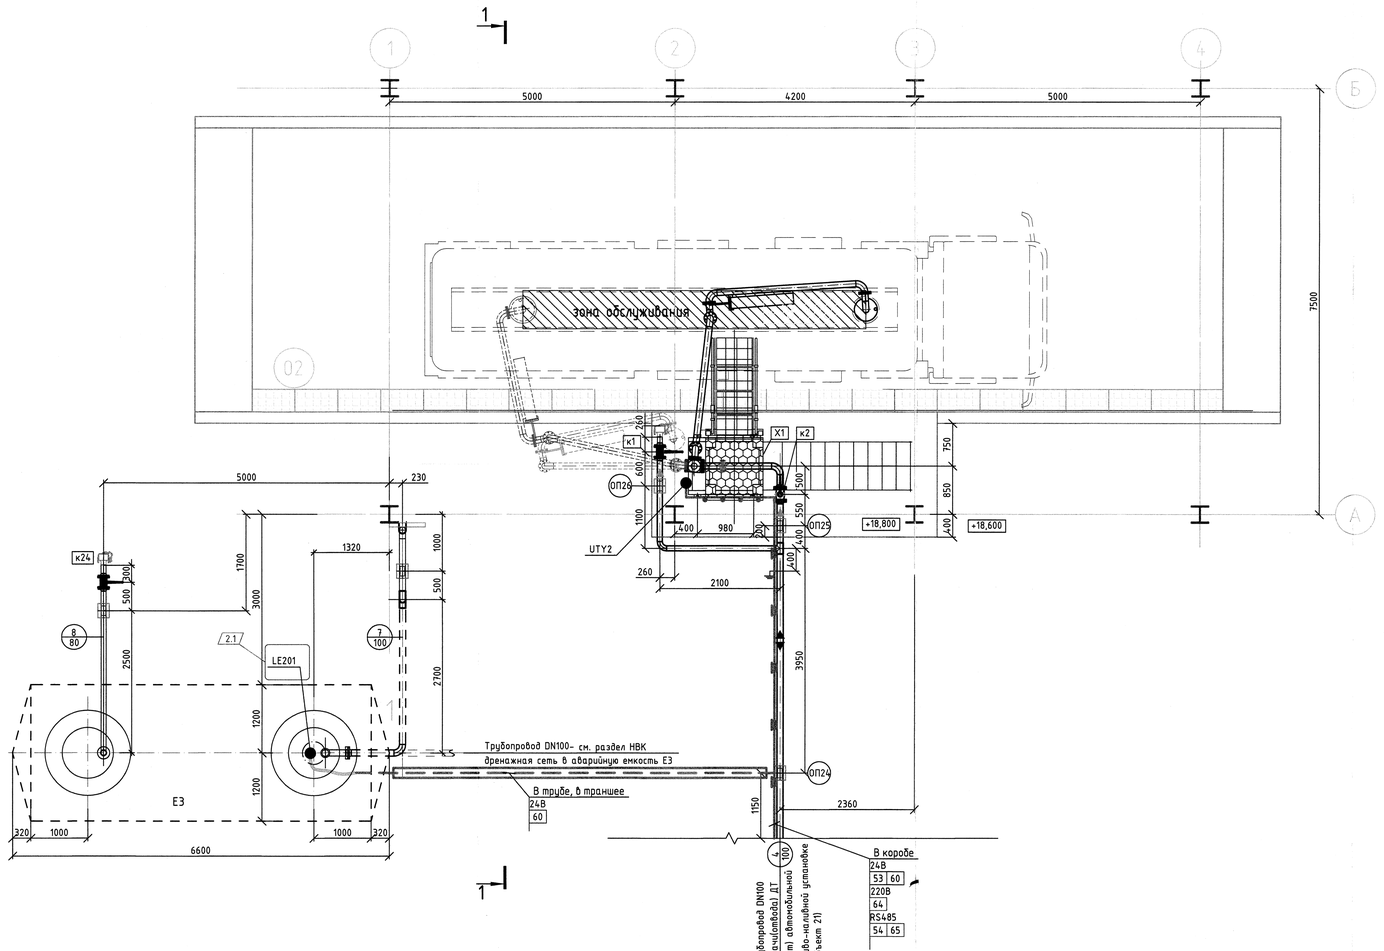


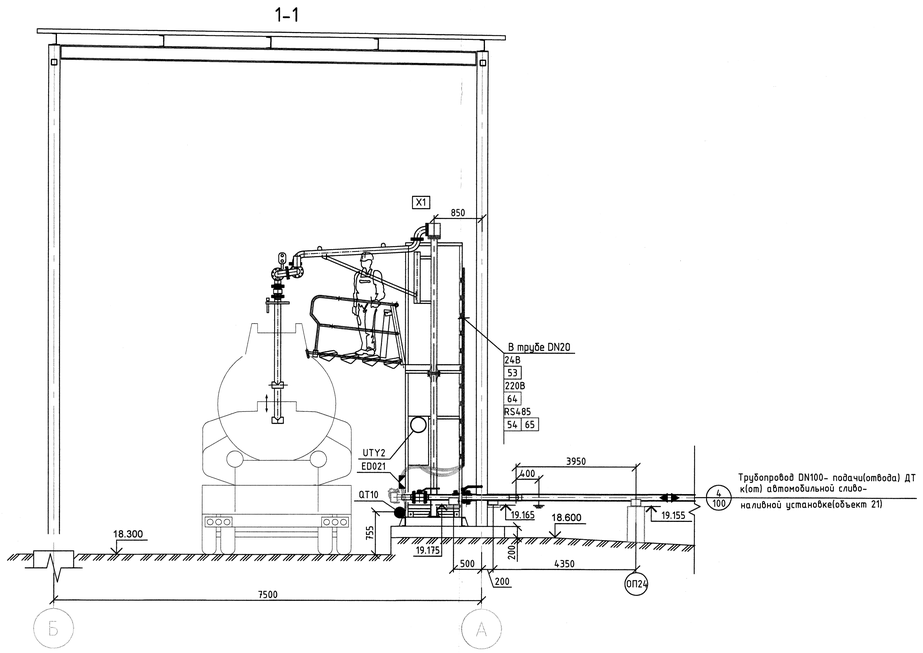

Примечание:
Датчик газоанализа QT10 крепить к металлоконструкциям АСН установки по месту

60	Цепи 24В
64	Цепи 220В
65	Цепи RS485
	Кабели АТХ в трубе
	Кабели АТХ в коробе
	Кабели АТХ в металлорукаве

						П 1204. РП-0-АТХ	
						«Техническое перевооружение открытого склада топлива эд. 122 В-К ФГУП «НИТИ им. А. П. Александрова»	
2		Зам.	12-12		02.13		
Изм.	Кол.уч.	Лист	№ док.	Подп.	Дата		
Разраб.		Мосеев			09.12	Автоматизация технологического процесса	Стадия: РП; Лист: 35; Листов:
Пров.		Изотов			09.12		
Гл.спец.		.					
Н.контр.		Тимуск			09.12	План расположения оборудования и кабельных трасс. Автомобильная слива-наливная установка (02)	Петропроект
ГИП		Коробов			09.12		
Утвердил.		.					

Инв. № подл. 11875 | Подпись и дата | Взам. инв. №

Формат: А3х3