
Экспликация оборудования

Поз.	Обозначение	Наименование	Кол.	Примечание
1		Газоанализатор стационарный взрывозащищенный ССС-903	1	

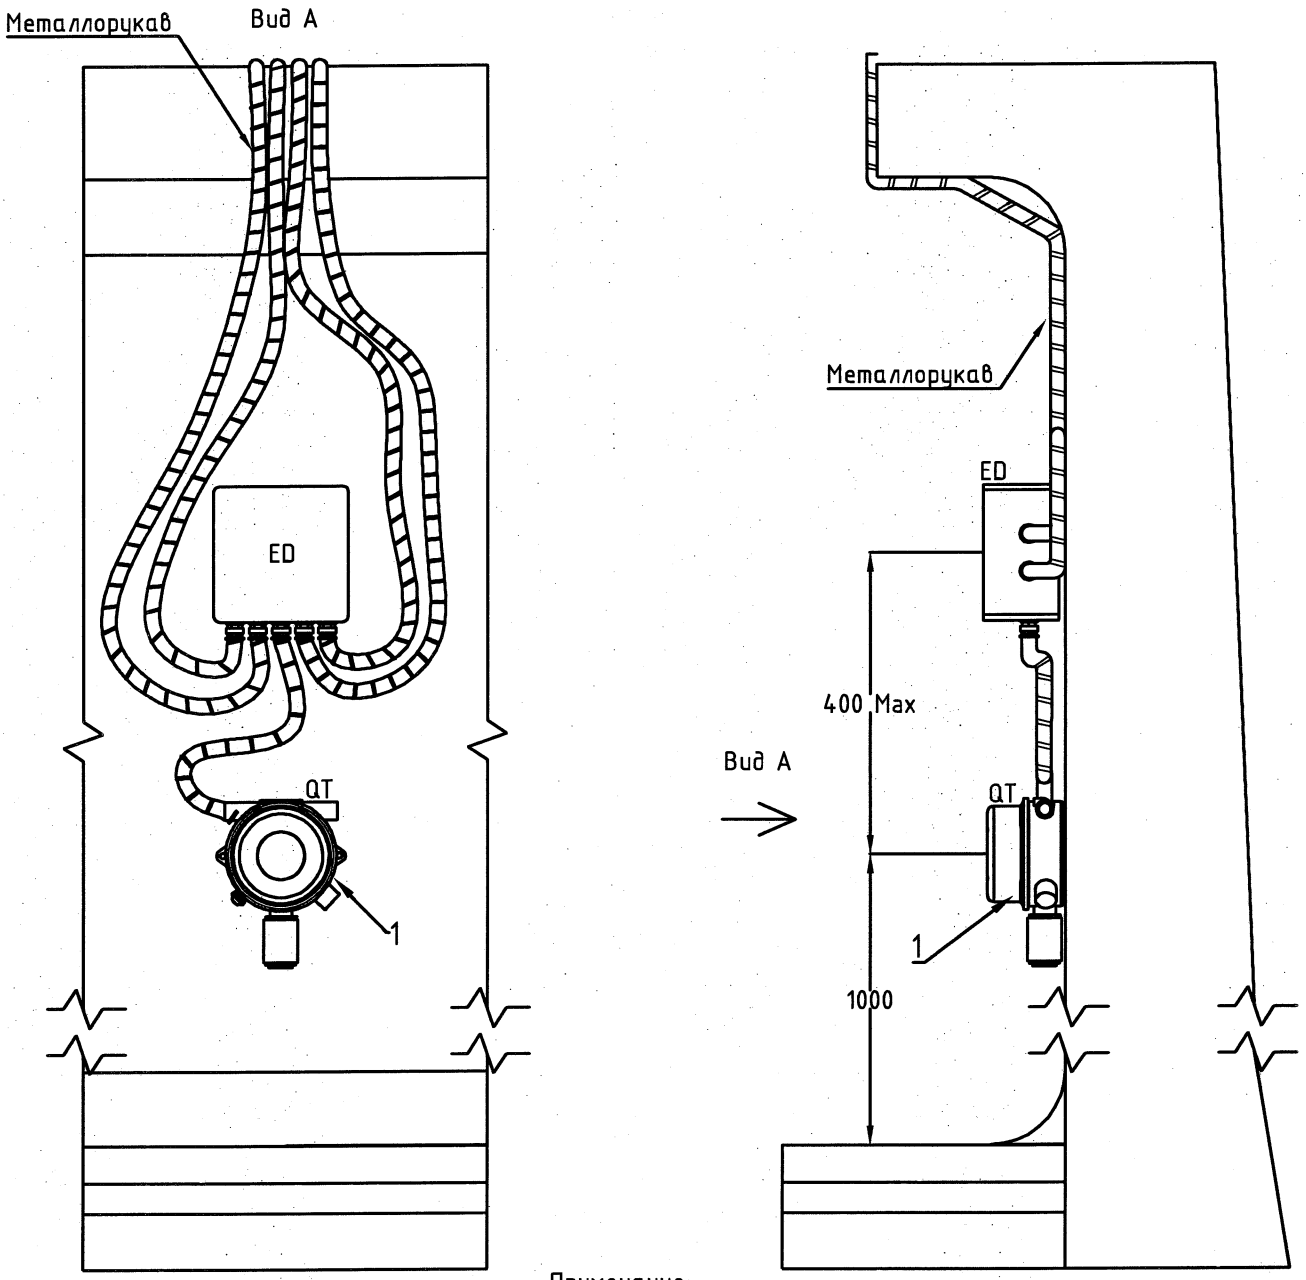

Примечание:

По данному чертежу установить:

- QT6...9 (4 шт).

Изм.	Кол.уч.	Лист	№ док.	Подп.	Дата
Разраб.		Мосеев			09.12
Пров.		Изотов			09.12
Гл.спец.		.			
Н.контр.		Тимуск			09.12
ГИП		Коробов			09.12
Утвердил.		.			

П 1204. РП-0-АТХ

«Техническое перевооружение открытого склада топлива зд. 122В-К ФГУП «НИТИ им. А. П. Александрова»

Автоматизация технологического процесса

Стадия	Лист	Листов
РП	37	

Установка датчика контроля взрывоопасных газов и паров в резервуарном парке

Петропроект

Взам. инв. № 11769

Подпись и дата

Инв. № подл. 11875