
Экспликация оборудования

Поз.	Обозначение	Наименование	Кол.	Примечание
1		Газоанализатор стационарный взрывозащищенный ССС-903	1	

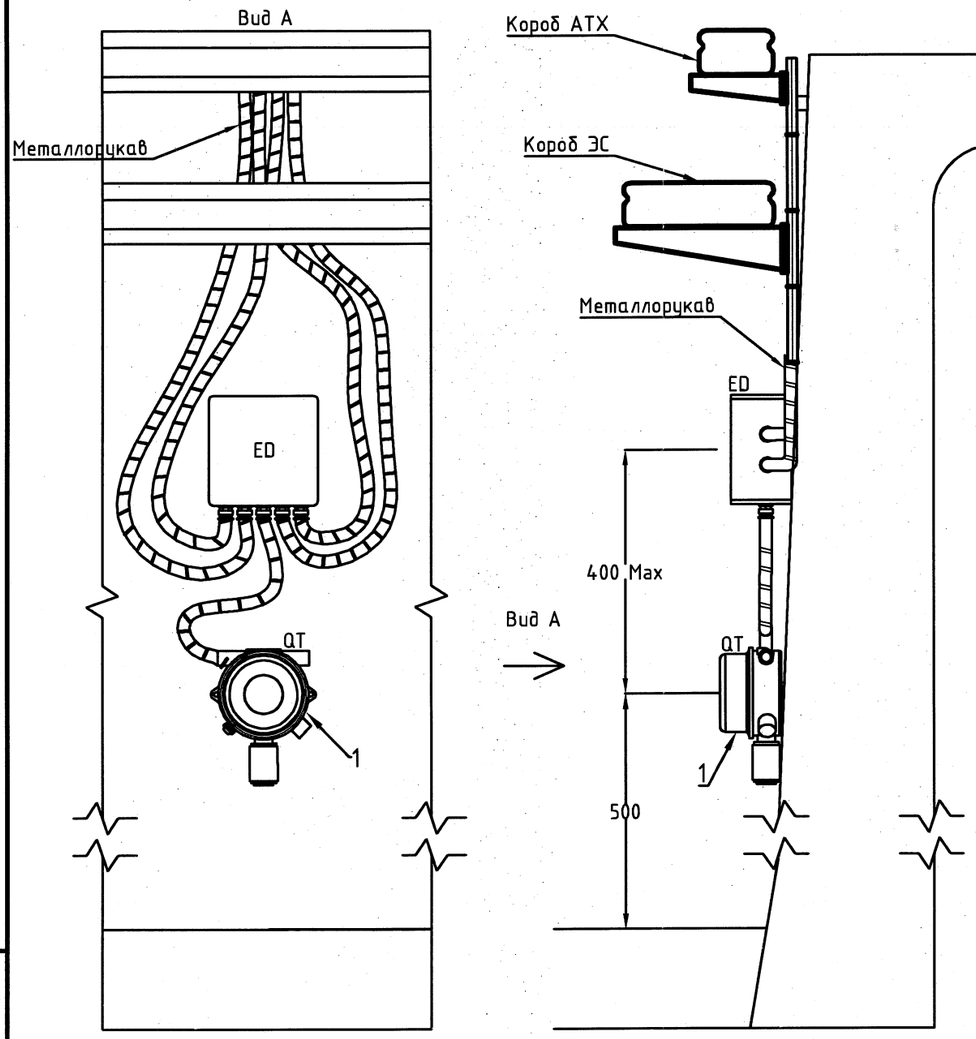

Примечание:

По данному чертежу установить:

- QT3, 5 (2 шт).

Взам. инв. №	11769
Подпись и дата	
Инв. № подл.	11875

Изм.	Кол.уч.	Лист	№ док.	Подп.	Дата
Разраб.		Мосеев			09.12
Пров.		Изотов			09.12
Гл.спец.		.			
Н.контр.		Тимуск			09.12
ГИП		Коробов			09.12
Утвердил.		.			

П 1204. РП-0-АТХ

«Техническое перевооружение открытого склада топлива зд. 122 В-К ФГУП «НИТИ им. А. П. Александрова»

Автоматизация технологического процесса	Стадия	Лист	Листов
	РП	38	

Установка датчика контроля взрывоопасных газов и паров на площадке узла задвижек

Петропроект