
Экспликация оборудования

Поз.	Обозначение	Наименование	Кол.	Примечание
1		Уровнемер герконовый ПМП-128	1	

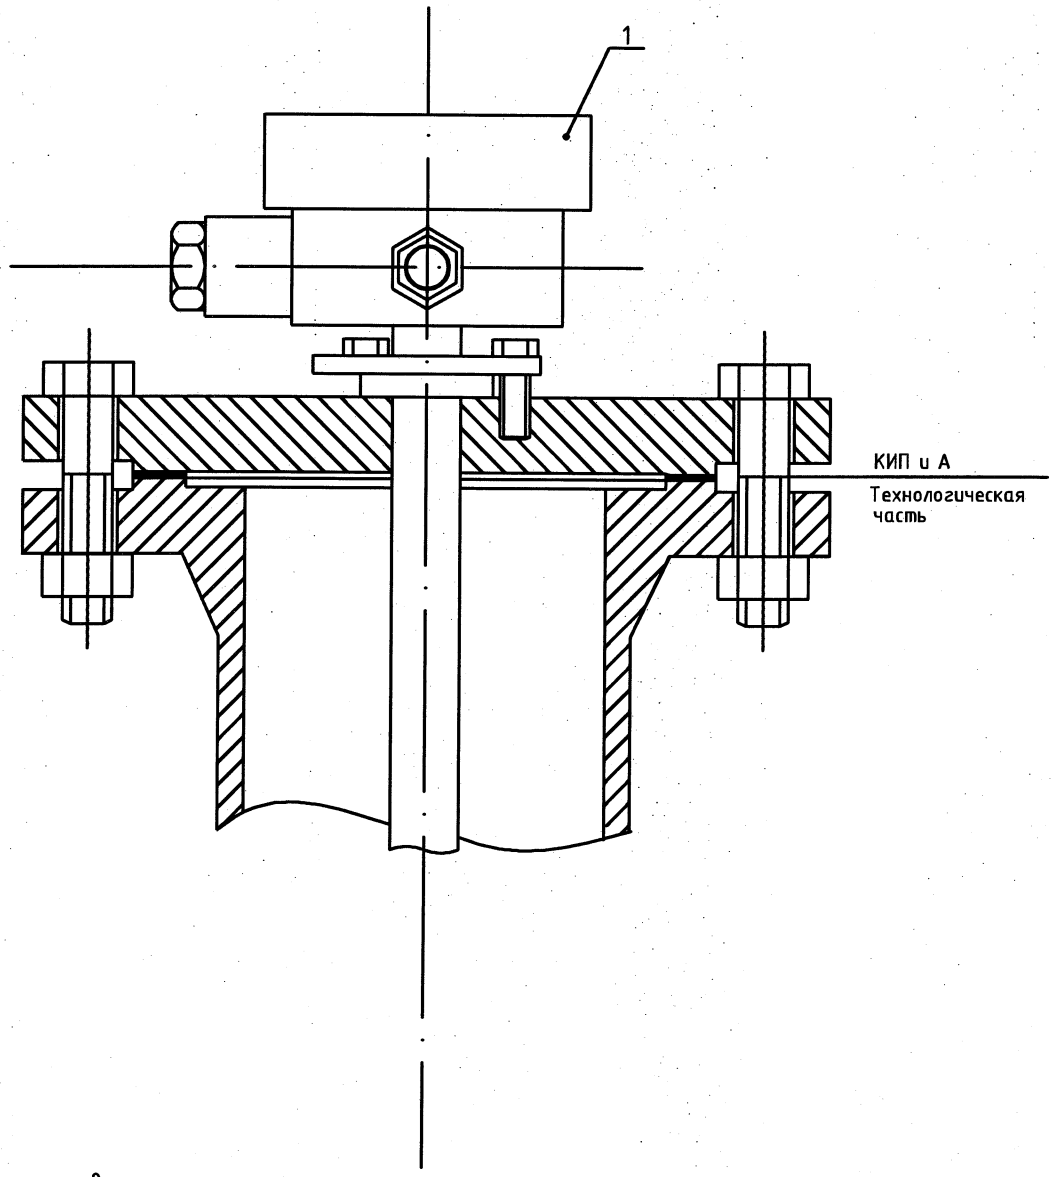

Примечание:

По данному чертежу установить:

- LE 211, 212, 201 (3 шт).

Взам. инв. № 11769

Подпись и дата

Инв. № подл. 11875

Изм.	Кол.уч.	Лист	№ док	Подп.	Дата
Разраб.		Мосеев			09.12
Пров.		Изотов			09.12
Гл.спец.		.			
Н.контр.		Тимуск			09.12
ГИП		Коробов			09.12
Утвердил.		.			

П 1204. РП-0-АТХ

«Техническое перевооружение открытого склада топлива зд. 122 В-К ФГУП «НИТИ им. А. П. Александрова»

Автоматизация технологического процесса

Стадия	Лист	Листов
РП	41	

Установка уровнемера на резервуаре

Петропроект