
Экспликация оборудования

Поз.	Обозначение	Наименование	Кол.	Примечание
1		Сигнализатор уровня вибрационного типа Liquiphant M FTL50	1	

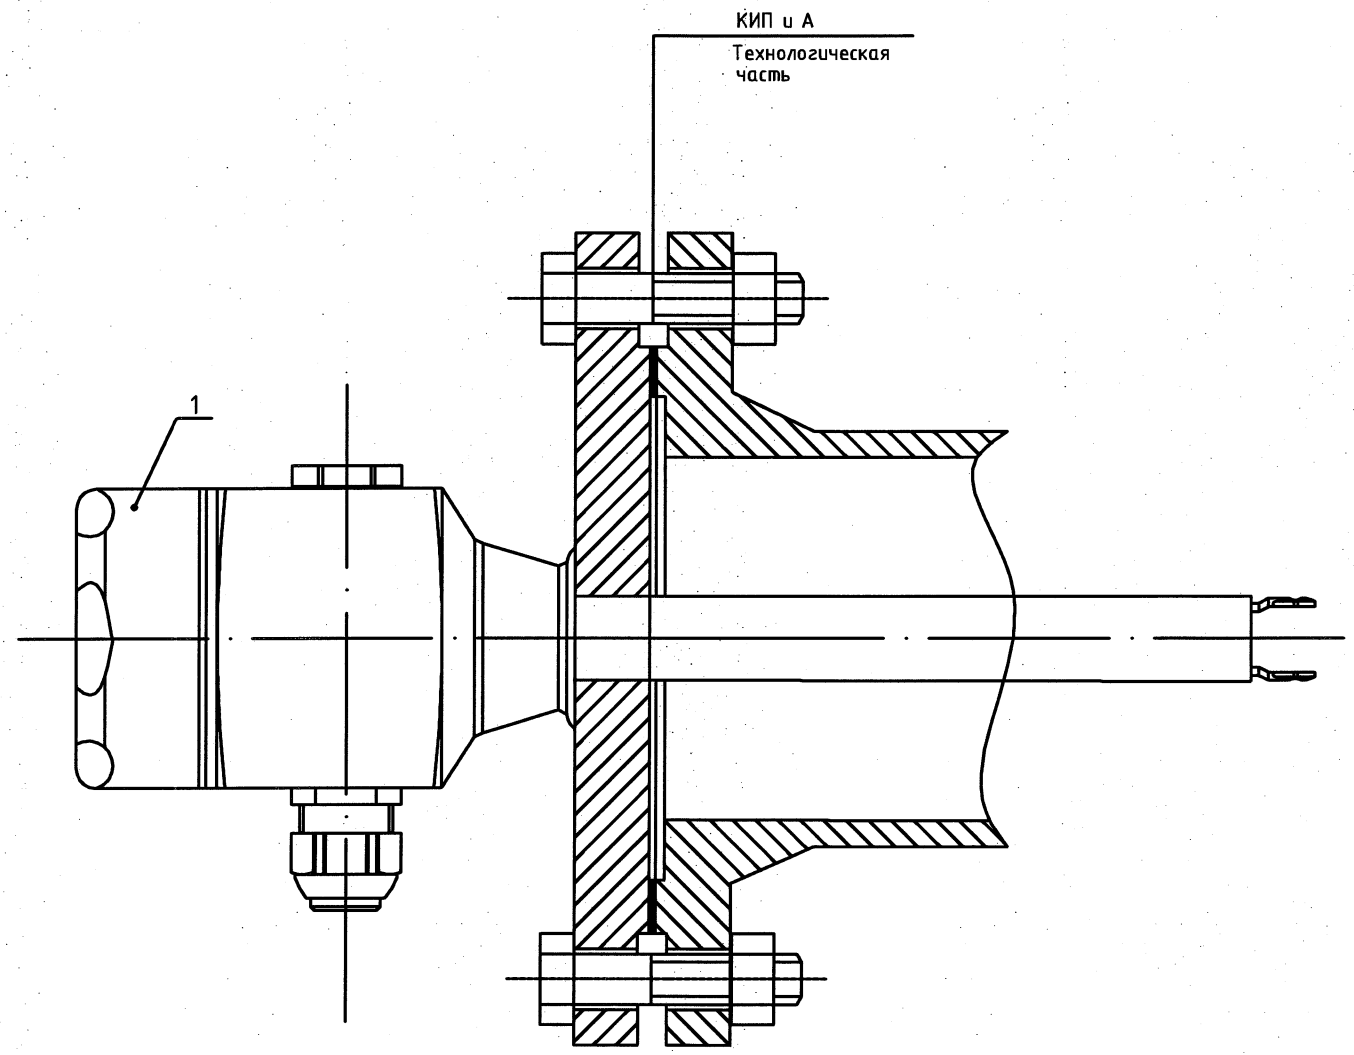

Примечание:

По данному чертежу установить:

- LS 211...214 (4 шт).

Взам. инв. № 11769

Подпись и дата

Инв. № подл. 11875

Изм.	Кол.уч.	Лист	№ док.	Подп.	Дата
Разраб.		Мосеев			09.12
Пров.		Изотов			09.12
Гл.спец.					
Н.контр.		Тимуск			09.12
ГИП		Коробов			09.12
Утвердил					

П 1204. РП-0-АТХ

«Техническое перевооружение открытого склада топлива зд. 122 В-К ФГУП «НИТИ им. А. П. Александрова»

Автоматизация технологического процесса

Стадия	Лист	Листов
РП	42	

Установка сигнализатора уровня на резервуаре

Петропроект