
Продуктовая насосная станция (122Е)	Измерение	Давление всасывания	Насос НД/1	поз. PT 201
			Насос НД/2	поз. PT 202
		Давление нагнетания	Насос НД/1	поз. PT 203
			Насос НД/2	поз. PT 204
		Температура подшипников насоса	Насос НД/1	поз. TT 201
			Насос НД/2	поз. TT 202

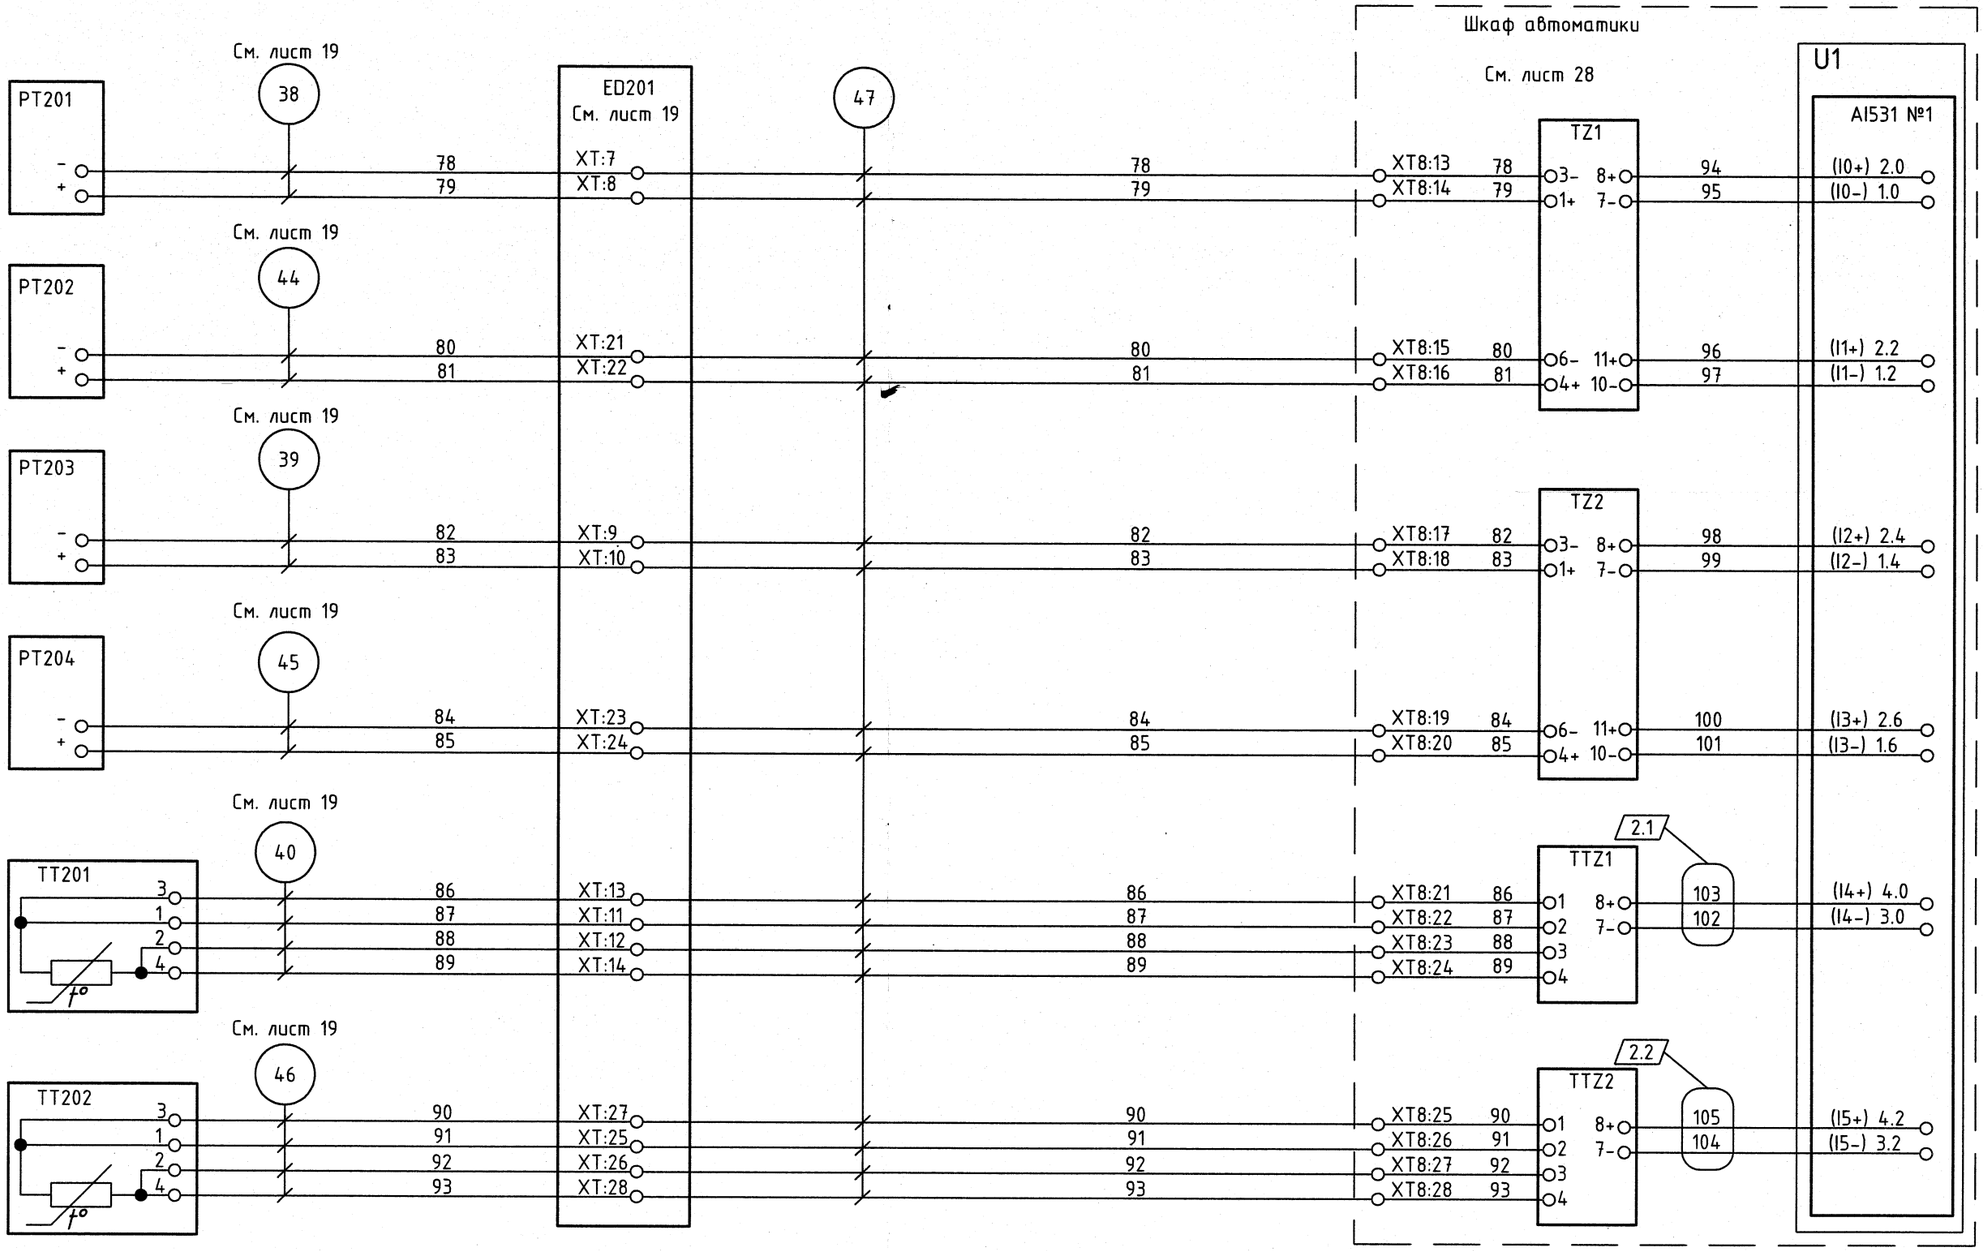

Взам. инв. №	
Подпись и дата	
Инв. № подл.	11875

Изм.	Кол.уч.	Лист	№ док.	Подп.	Дата
2		Зам.	12-13		02.13
Разраб.		Суслова			09.12
Пров.		Изотов			09.12
Гл.спец.					
Н.контр.		Тимуск			09.12
ГИП		Коробов			09.12
Утвердил.					

П 1204. РП-0-АТХ

«Техническое перевооружение открытого склада топлива зд. 122 В-К ФГУП «НИТИ им. А. П. Александрова»

Автоматизация технологического процесса

Стадия	Лист	Листов
РП	5	

Схема электрическая принципиальная. Подключение к модулю ввода аналоговых сигналов

Петропроект

Формат: А3