
Автомобильная сливо-наливная установка(02)	Резервуарный парк (01)	Измерение	Уровень, температура продукта	Резервуар Е1	поз. LE 211
				Резервуар Е2	поз. LE 212
			Уровень	Ёмкость дренажная Е3	поз. LE 201

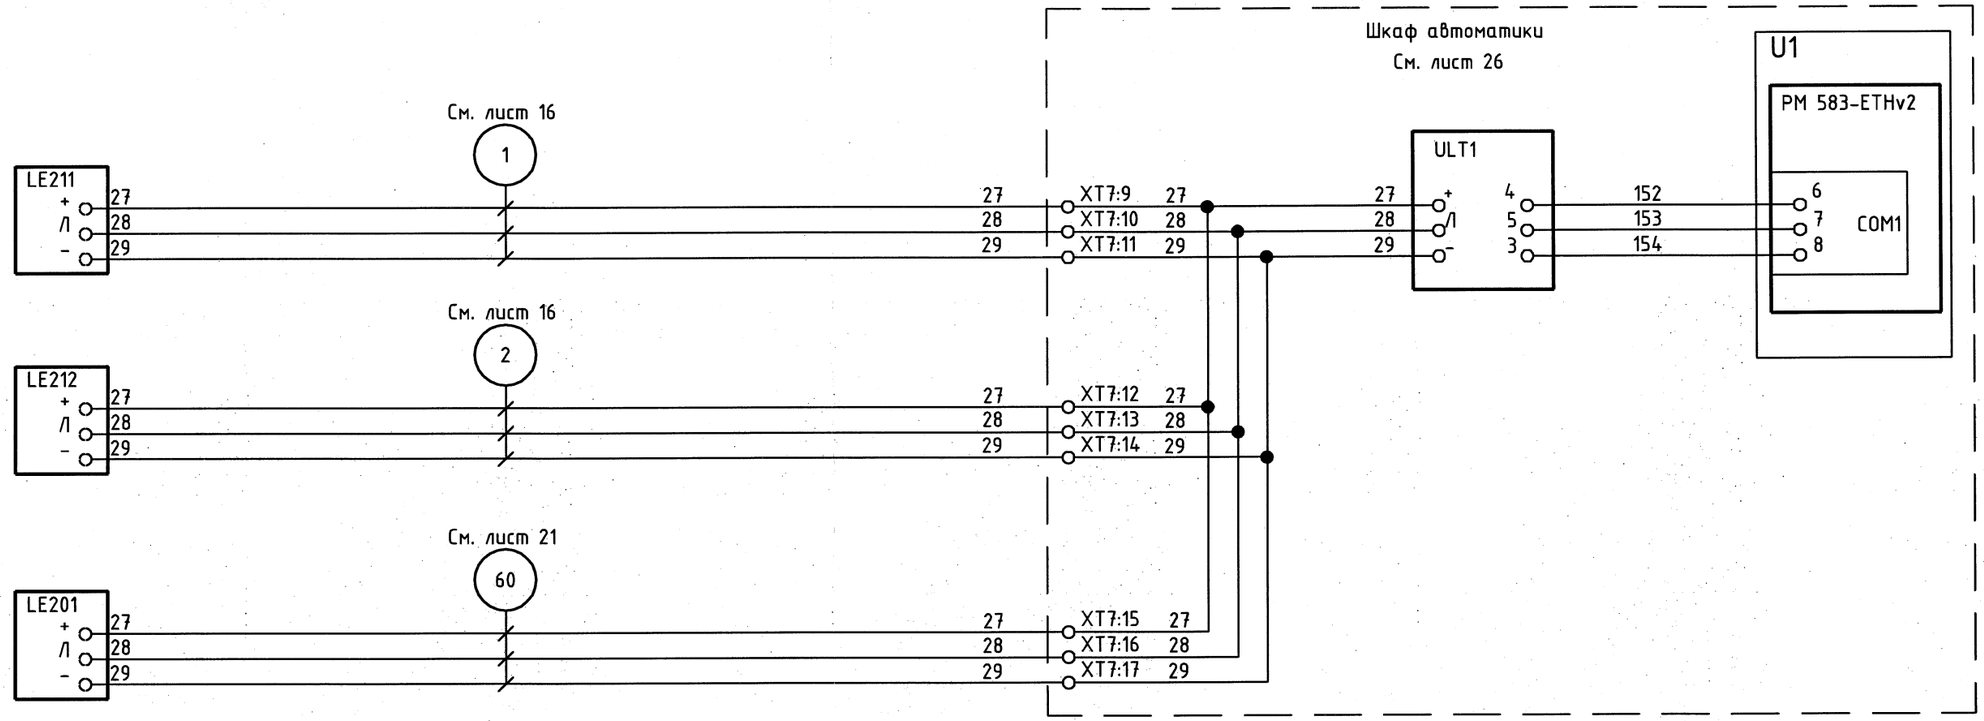

Взам. инв. №	11769
Подпись и дата	
Инв. № подл.	11875

Изм.	Кол.уч.	Лист	№ док.	Подп.	Дата
Разраб.		Горбунов			09.12
Пров.		Изотов			09.12
Гл.спец.					
Н.контр.		Тимуск			09.12
ГИП		Коробов			09.12
Утвердил.					

П 1204. РП-0-АТХ

«Техническое перевооружение открытого склада топлива зд. 122В-К ФГУП «НИТИ им. А. П. Александрова»

Автоматизация технологического процесса	Стадия	Лист	Листов
	РП	9	

Схема электрическая принципиальная. Подключение уровнемеров

Петропроект