

филиал федерального государственного учреждения "Федеральная кадастровая палата Федеральной службы государственной регистрации, кадастра и картографии" по Томской области

(полное наименование органа кадастрового учета)

КП.1

КАДАСТРОВЫЙ ПАСПОРТ ЗЕМЕЛЬНОГО УЧАСТКА

"03" ноября 2015 г. № 7000/301/15-160706

1	Кадастровый номер:	70:07:0100042:953	2	Лист № 1	3	Всего листов: 2
4	Номер кадастрового квартала:	70:07:0100042				
5	Предыдущие номера:	70:07:0100042:372	6	Дата внесения номера в государственный кадастр недвижимости: 09.10.2015		
7						
8	Кадастровые номера объектов капитального строительства: —					
9	Адрес (описание местоположения): Томская область, р-н Кожевниковский, примерно в 7 км от с. Киреевск на север, участок № 30					
10	Категория земель: Земли промышленности, энергетики, транспорта, связи, радиовещания, телевидения, информатики, земли для обеспечения космической деятельности, земли обороны, безопасности и земли иного специального назначения					
11	Разрешенное использование: для базы отдыха					
12	Площадь: 1195 +/- 61 кв. м					
13	Кадастровая стоимость: 28309.55 руб.					
14	Сведения о правах: —					
15	Особые отметки: Запрос о предоставлении сведений №50-10613185.					
16	Площадь и местоположение границ земельного участка соответствуют материалам межевания.					
17	Сведения о природных объектах: —					
17	Дополнительные сведения:					
17.1	Кадастровые номера участков, образованных с земельным участком: 70:07:0100042:941, 70:07:0100042:974, 70:07:0100042:929, 70:07:0100042:942, 70:07:0100042:943, 70:07:0100042:954, 70:07:0100042:956, 70:07:0100042:960, 70:07:0100042:965, 70:07:0100042:968, 70:07:0100042:969, 70:07:0100042:977, 70:07:0100042:933, 70:07:0100042:934, 70:07:0100042:936, 70:07:0100042:937, 70:07:0100042:946, 70:07:0100042:950, 70:07:0100042:957, 70:07:0100042:973, 70:07:0100042:925, 70:07:0100042:924, 70:07:0100042:926, 70:07:0100042:931, 70:07:0100042:939, 70:07:0100042:940, 70:07:0100042:947, 70:07:0100042:958, 70:07:0100042:963, 70:07:0100042:975, 70:07:0100042:976, 70:07:0100042:928, 70:07:0100042:932, 70:07:0100042:935, 70:07:0100042:938, 70:07:0100042:944, 70:07:0100042:945, 70:07:0100042:949, 70:07:0100042:959, 70:07:0100042:962, 70:07:0100042:971, 70:07:0100042:972, 70:07:0100042:978, 70:07:0100042:927, 70:07:0100042:930, 70:07:0100042:948, 70:07:0100042:951, 70:07:0100042:964, 70:07:0100042:979, 70:07:0100042:952, 70:07:0100042:955, 70:07:0100042:961, 70:07:0100042:966, 70:07:0100042:967, 70:07:0100042:970					
17.2	Кадастровый номер преобразованного участка: —					
17.3	Кадастровые номера участков, подлежащих снятию или снятых с кадастрового учета: 70:07:0100042:372					
17.4	Кадастровые номера участков, образованных из земельного участка: —					
18	Характер сведений государственного кадастра недвижимости (подпись о земельном участке): Сведения об объекте недвижимости имеют статус временные.					
19	Дата истечения временного характера сведений - 10 ноября 2016 года					
19	Сведения о кадастровых инженерах: Дудникова Жанна Владимировна №12-209, ООО "ТомГеоСтандарт", 30.09.2015 г.					

Начальник отдела

(полное наименование должности)

А. А. Захарова

(инициалы, фамилия)

М.П.



КАДАСТРОВЫЙ ПАСПОРТ ЗЕМЕЛЬНОГО УЧАСТКА

"03" ноября 2015 г. № 7000/301/15-160706


1	Кадастровый номер:	70:07:0100042:953
4	План (чертеж, схема) земельного участка	

Всего листов: 2

3

Лист № 2

2

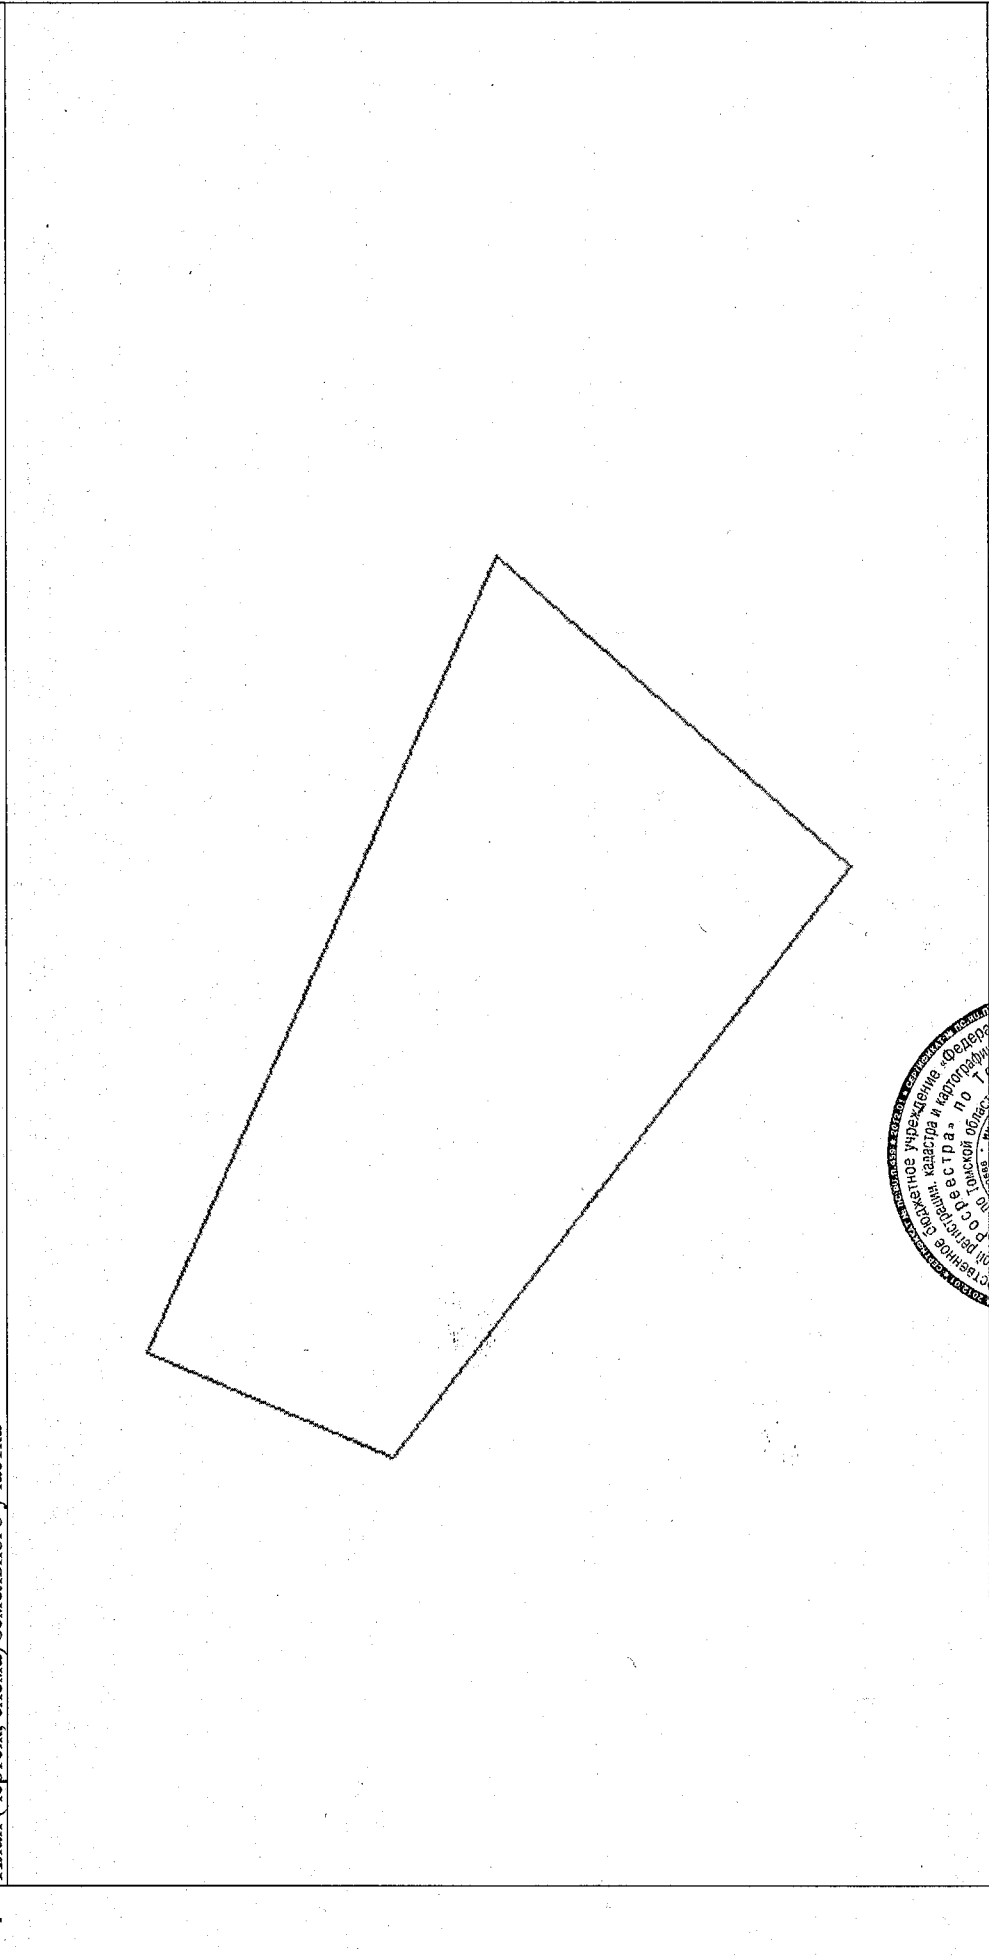

5 Масштаб 1:500



Начальник отдела  
(полное наименование должности)

А. А. Захарова  
(инициалы, фамилия)

(подпись)

М.П.