






Поз.	Наименование	Кол.	Обозначение документа
1	Тип траншеи Т-1	45 м	А 11-2011.13
2	Пересечение с кабелем	2	А 11-2011.29-02
3	Пересечение с трубопроводом	2	А 11-2011.31
4	Пересечение с газопроводом	2	А 11-2011.31-01
5	Уплотнение кабеля в трубе	6	А 11-2011.43

Ведомость объемов работ		
Поз.	Наименование работ	Ед. изм. Кол.

Строительные работы		
1	Рытье траншеи в грунте	м ³ 8,1
2	Обратная засыпка траншеи обычным грунтом	м ³ 5,4
3	Обратная засыпка траншеи песком	м ³ 2,7
4	Прокладка трубы двустенной жесткой ПНД / ПВД -110	м 10
5	Восстановление благоустройства	м ² 90

Монтажные работы			
1	Укладка кабеля в траншею	м	45
2	Прокладка кабеля в трубе	м	10

						19/14-01-ЭС		
						Нижегородская область, г. Саров. ОАО "Саровская Энергосетевая Компания"		
Изм.	Кол.	Лист	№ док.	Подпись	Дата	Реконструкция объекта: "Нижегородская распределительная сеть ТП-225" на участке от ШР-25 до ВУЩ жилого дома ТИЗ-1, уч. №103		
Разработчик		Позвядич						
Н. контр.		Куренцов				План кабельной трассы Масштаб 1:500		
ТИП		Куренцов						
							Саровское Электро Монтажное Управление	
						Р	З	

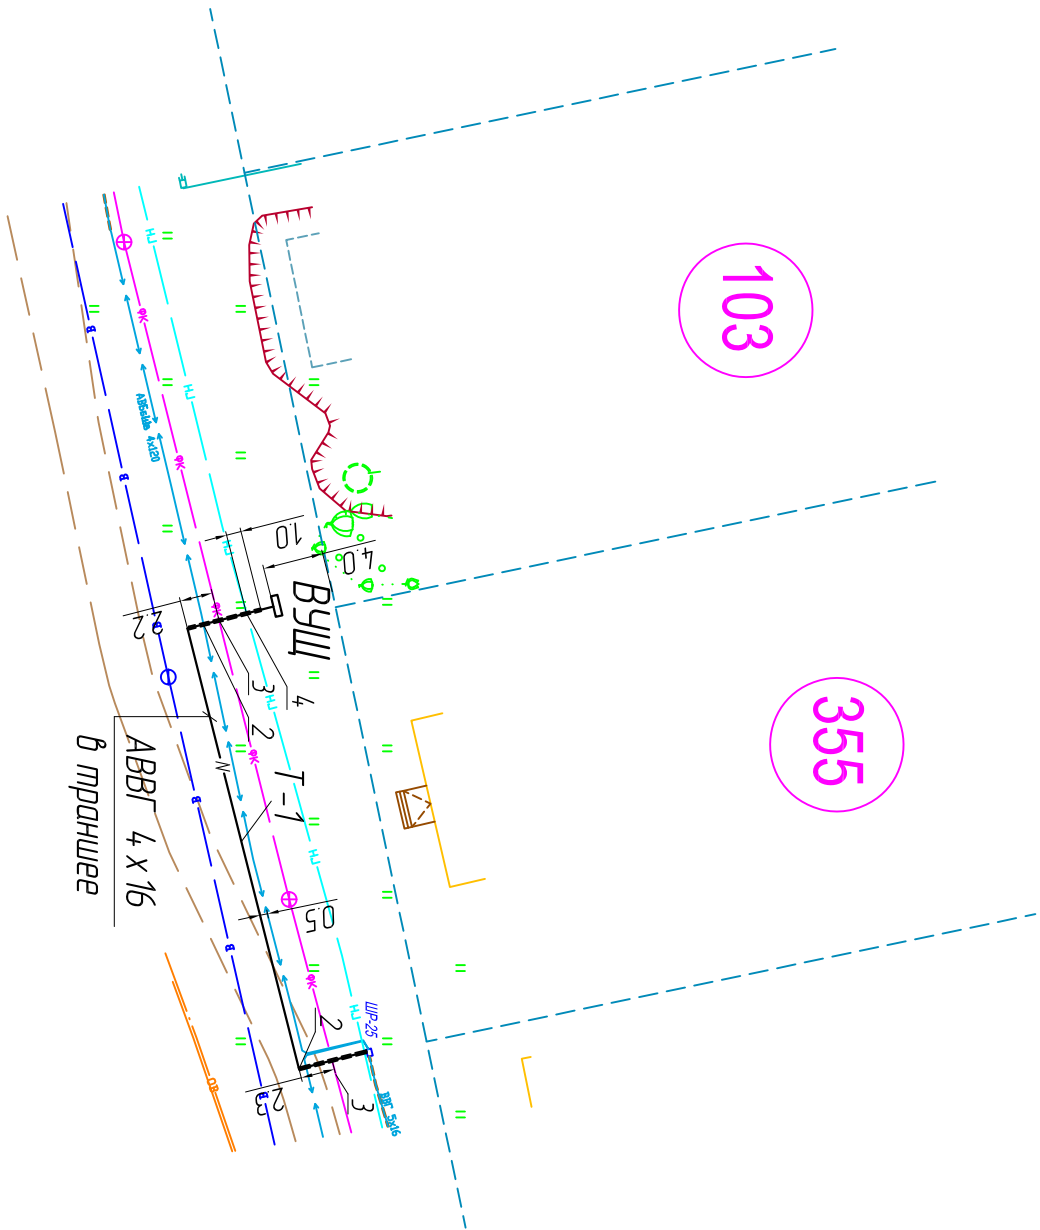

Условные обозначения

— N ——— Проектруемая кабельная трасса
===== Прокладка кабеля в трубе

До начала производства земляных работ вызвать представителей всех заинтересованных организаций. В охранной зоне кабельных линий земляные работы производить вручную. Места пересечения с действующими кабелями предварительно опшурфить под надзором представителя ОАО "СЭСК". Обеспечить сохранность и физическую защиту существующих кабелей. Работы производить согласно ПУЭ. О сроках начала работ письменно известить ОАО "СЭСК".

Согласовано				
Инв. № подл.	Подп. и дата	Взам. инв. №		