

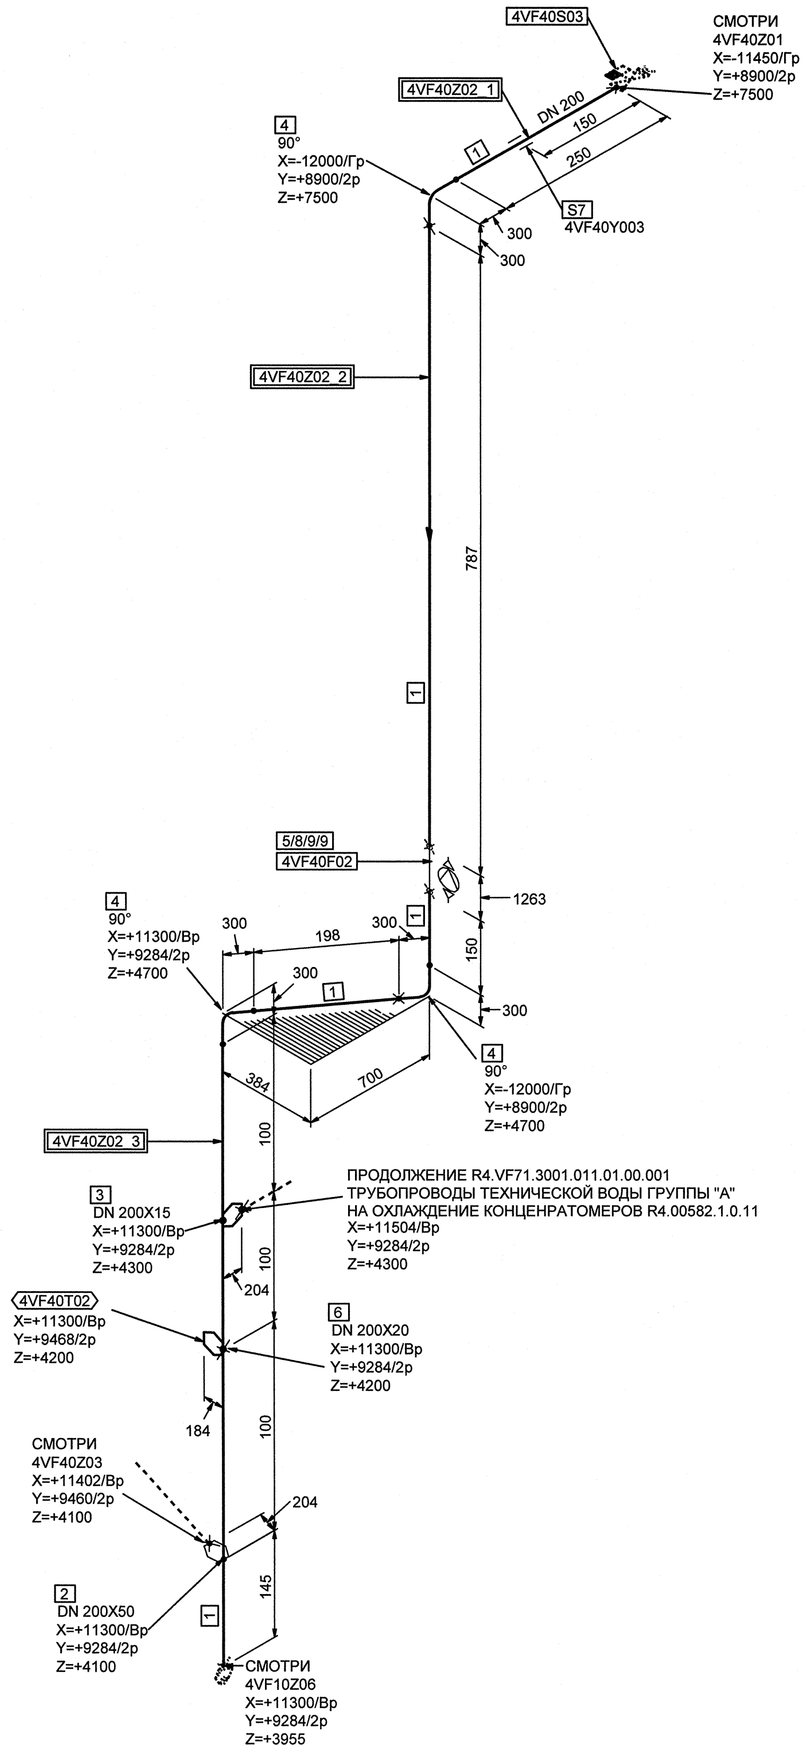

СПЕЦИФИКАЦИЯ ДЕТАЛЕЙ И ОПОР

ПОЗ.	НАИМЕНОВАНИЕ	КОЛ.	МАТЕРИАЛ	МАССА ЕД-ЦЫ, кг
1	ОСТ 34-42-658-84 ТРУБА 219х7	1.831 М	20ТУ 14-3-190-2004	36.60
2	006 ОСТ 34-42-670-84 ОТВЕТВЛЕНИЕ С 57х3-219-IIIс	1	20 ГОСТ 1050-88*	1.10
3	002 ОСТ 34-42-670-84 ОТВЕТВЛЕНИЕ С 18х2-219-IIIс	1	20 ГОСТ 1050-88*	0.17
4	ОСТ 34 10.699-97 ОТВОД С 90° 219х8.0	3	20ТУ 14-3-190-2004	19.90
5	ОСТ 34-42-658-84 ТРУБА 219х7 L=1263 mm	1	20ТУ 14-3-190-2004	36.60
6	БОБЫШКА КИП	1	-	-
7	4VF40Y003ПОДВЕСКА ПРУЖИННАЯ	1		-
8	16 ОСТ 24.125.52-89 БЛОК С ДИАФРАГМОЙ DN 200	1	СБОРНЫЙ	55.40
9	R4.VF10.3006.011.01.00.003 ПЕРЕХОД DN 200	2	20 ТУ 14-3Р-55-2001	7.49

БЛОКИ:

4VF40Z02_1;4VF40Z02_2;4VF40Z02_3

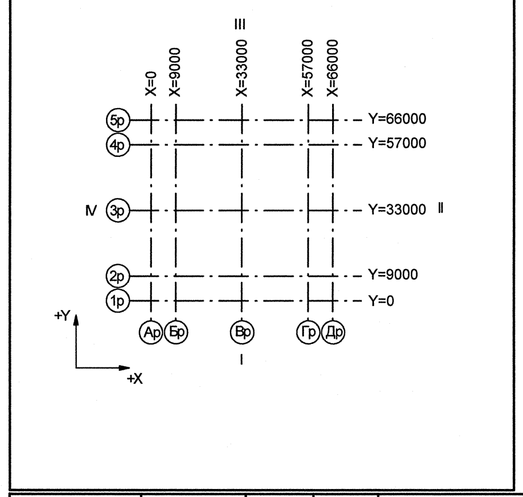

Номер трубопровода - II
Подведомственность - ПНАЭГ 7-008-89
Классификационное обозначение по НП-001-97 - 2НО
Группа по ПНАЭГ 7-008-89 - С
Класс безопасности по НП-001-97 - 2
Категория сейсмостойкости по НП-031-01 - I
Рабочие параметры: Рр= 0.38 МПа, tр=45°С
Параметры гидроиспытания: Рг=0.57 МПа, t не менее 5°С
Среда- Техническая вода группы А

4TG11Z01_01		3	DN 100	Z+ 2700 X+ 175 Y- 2775	4TG11W01/N1				S8 4TG11Y01/РТ-997				4TG11J01/ГГ-235
Код блока	Трубопроводы проектируемые	Позиция детали	Условный проход	Координаты элементов в здании	Код оборудования/ Номер патрубка	Шов заводской	Шов монтажный	Резьбовое соединение	Позиция опоры Код опоры / код проходки	Направление среды	Переход	Штуцер	Код герметичной проходки/ код проходки

Инв. N подл. R4.00134.1.0.11 | Подп. и дата | Взам. инв. N | ДОПОЛНИТЕЛЬНЫЕ ПОДПИСИ | ДОПОЛНИТЕЛЬНЫЕ ПОДПИСИ

АРХИВНЫЙ ЭКЗЕМПЛЯР

Изм.	Кол.уч.	Лист	№ док.	Подпись	Дата
Инж.1к.		Матьченко			29.01
Пров.вед.инж.		Веренцова			29.01
Пров.нач.гр.		Жук			29.01
Н.контр.		Краснояров			29.01

Инв.№подл.R4.00134.1.0.11
Лист 48

R4.VF10.3072.011.01.00.036

Ростовская АЭС Блок 4

Реакторное отделение Негерметичная часть Трубопроводы техводы группы "А" (1 канал)	Стадия	Лист	Листов
	Р	1	1
Изометрический чертеж 4VF40Z02	ОАО "НИАЭП" 2013		

Формат А1