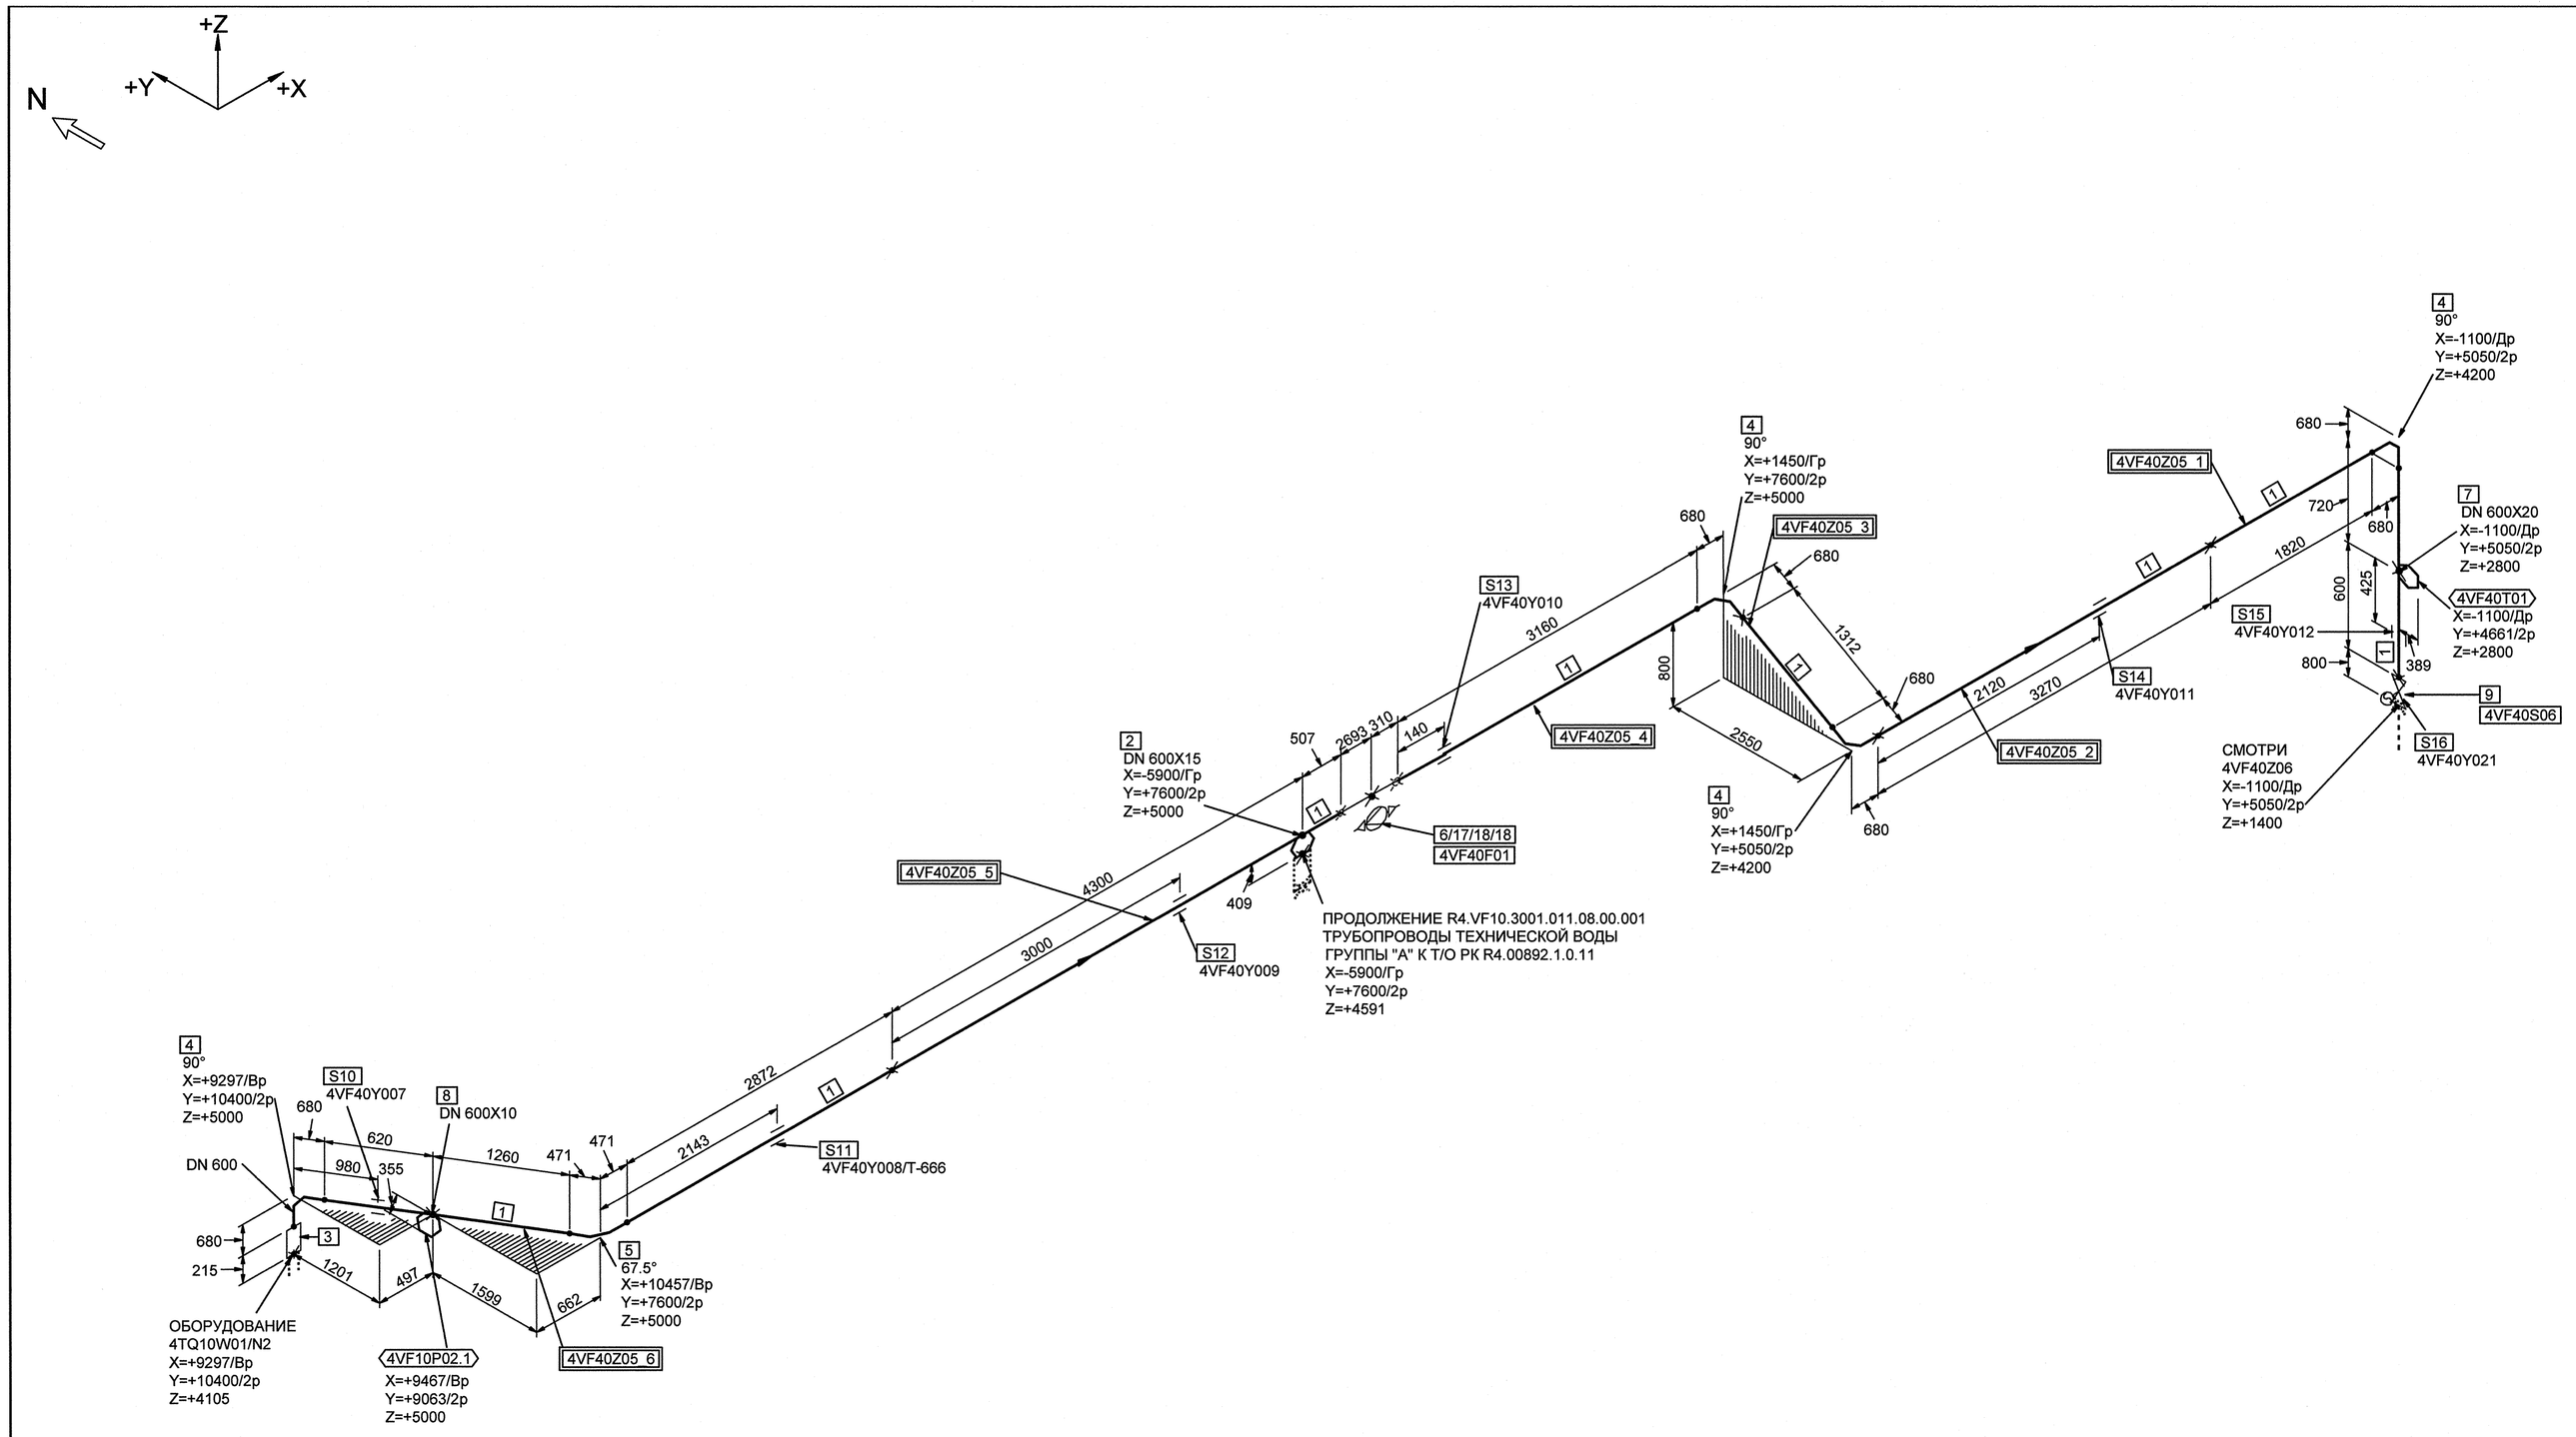

СПЕЦИФИКАЦИЯ ДЕТАЛЕЙ И ОПОР

ПОЗ.	НАИМЕНОВАНИЕ	КОЛ.	МАТЕРИАЛ	МАССА ЕД-ЦЫ, кг
1	ОСТ 34-42-658-84 ТРУБА 630х8	20.441 М	20 ТУ 13.03-011-00212179-2003	124.50
2	002 ОСТ 34-42-670-84 ОТВЕТВЛЕНИЕ С 18х2-630-IIIс	1	20 ГОСТ 1050-88*	0.17
3	СТО 79814898 110-2009 ПЕРЕХОДНИК С 600х215 (630х8-630х8) 20-08Х18Н10Т-IIIс-PN 16	1	СБОРНЫЙ	26.77
4	130 ОСТ 34-42-663-84 ОТВОД С 90°-630х10-238-238-1,6-IIIс	4	СБОРНЫЙ	173.90
5	100 ОСТ 34-42-663-84 ОТВОД С 67°30'-630х10-238-238-1,6-IIIс	1	СБОРНЫЙ	134.30
6	ОСТ 34-42-658-84 ТРУБА 630х8 L=3003 mm	1	20 ТУ 13.03-011-00212179-2003	124.50
7	БОБЫШКА КИП	1	-	-
8	ШТУЦЕР КИП	1	-	-
9	ПТ 11075-600М-01-УПР-01 2BIIIв ТУ 26-07-1488-89 ЗАДВИЖКА ЗАПОРНАЯ С ЭЛЕКТРОПРИВОДОМ С ПАТРУБКАМИ ПОД ПРИВАРКУ DN 600 Pp 2,5 МПа Tp 250°С УГЛЕРОДИСТАЯ СТАЛЬ	1	СБОРНЫЙ	1990.00
10	4VF40Y007ПОДВЕСКА ПРУЖИННАЯ	1		-
11	4VF40Y008/Т-666ПРОХОДКА ПОДВИЖНАЯ	1		-
12	4VF40Y009ПОДВЕСКА	1		-
13	4VF40Y010ПОДВЕСКА	1		-
14	4VF40Y011ОПОРА СКОЛЬЗЯЩАЯ НАПРАВЛЯЮЩАЯ	1		-
15	4VF40Y012ПОДВЕСКА ПРУЖИННАЯ	1		
16	4VF40Y021ПОДВЕСКА ПРУЖИННАЯ	1		
17	12 ОСТ 24.125.52-89 БЛОК С ДИАФРАГМОЙ DN 600	1	СБОРНЫЙ	969.00
18	R4.VF10.3006.011.01.00.004 ПЕРЕХОД DN 600	2	16ГС ТУ 3-923-75	93.75

БЛОКИ:

4VF40Z05_1;4VF40Z05_2;4VF40Z05_3;4VF40Z05_4;4VF40Z05_5;4VF40Z05_6

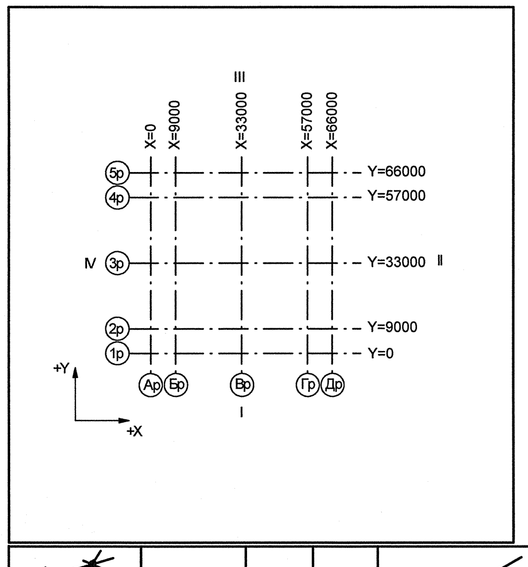

Номер трубопровода - III
Подведомственность - ПНАЭГ 7-008-89
Классификационное обозначение по НП-001-97 - 2НО
Группа по ПНАЭГ 7-008-89 - С
Класс безопасности по НП-001-97 - 2
Категория сейсмостойкости по НП-031-01 - I
Рабочие параметры: Pp= 0.38 МПа, tp=70°С
Параметры гидроиспытания: Pг=0.57 МПа, t не менее 5°С
Среда- Техническая вода группы А

4TG11Z01_01	—	3	DN 100	Z+ 2700 X+ 175 Y- 2775	4TG11W01/N1				S8 4TG11Y01/РТ-997				4TG11J01/ТГ-235
Код блока	Трубопроводы проектируемые	Позиция детали	Условный проход	Координаты элементов в здании	Код оборудования/ Номер патрубка	Шов заводской	Шов монтажный	Резьбовое соединение	Позиция опоры Код опоры / код проходки	Направление среды	Переход	Штуцер	Код герметичной проходки/ код проходки

АРХИВНЫЙ ЭКЗЕМПЛЯР

Инв.№подл.R4.00134.1.0.11
Лист 51

Изм.	Кол.уч.	Лист	№ док.	Подпись	Дата
Инж.1к.		Матыченко			19.01
Пров.вед.инж.		Веренцова			19.01
Пров.нач.гр.		Жук			19.01
Н.контр.		Краснояров			19.01

R4.VF10.3072.011.01.00.039

Ростовская АЭС Блок 4

Реакторное отделение
Негерметичная часть
Трубопроводы техводы группы "А" (1 канал)

Стадия	Лист	Листов
Р	1	1

Изометрический чертеж
4VF40Z05

ОАО "НИАЭП" 2013

Формат А1

ДОПОЛНИТЕЛЬНЫЕ ПОДПИСИ

Взам. инв. N

Подп. и дата

Инв. N подл. R4.00134.1.0.11