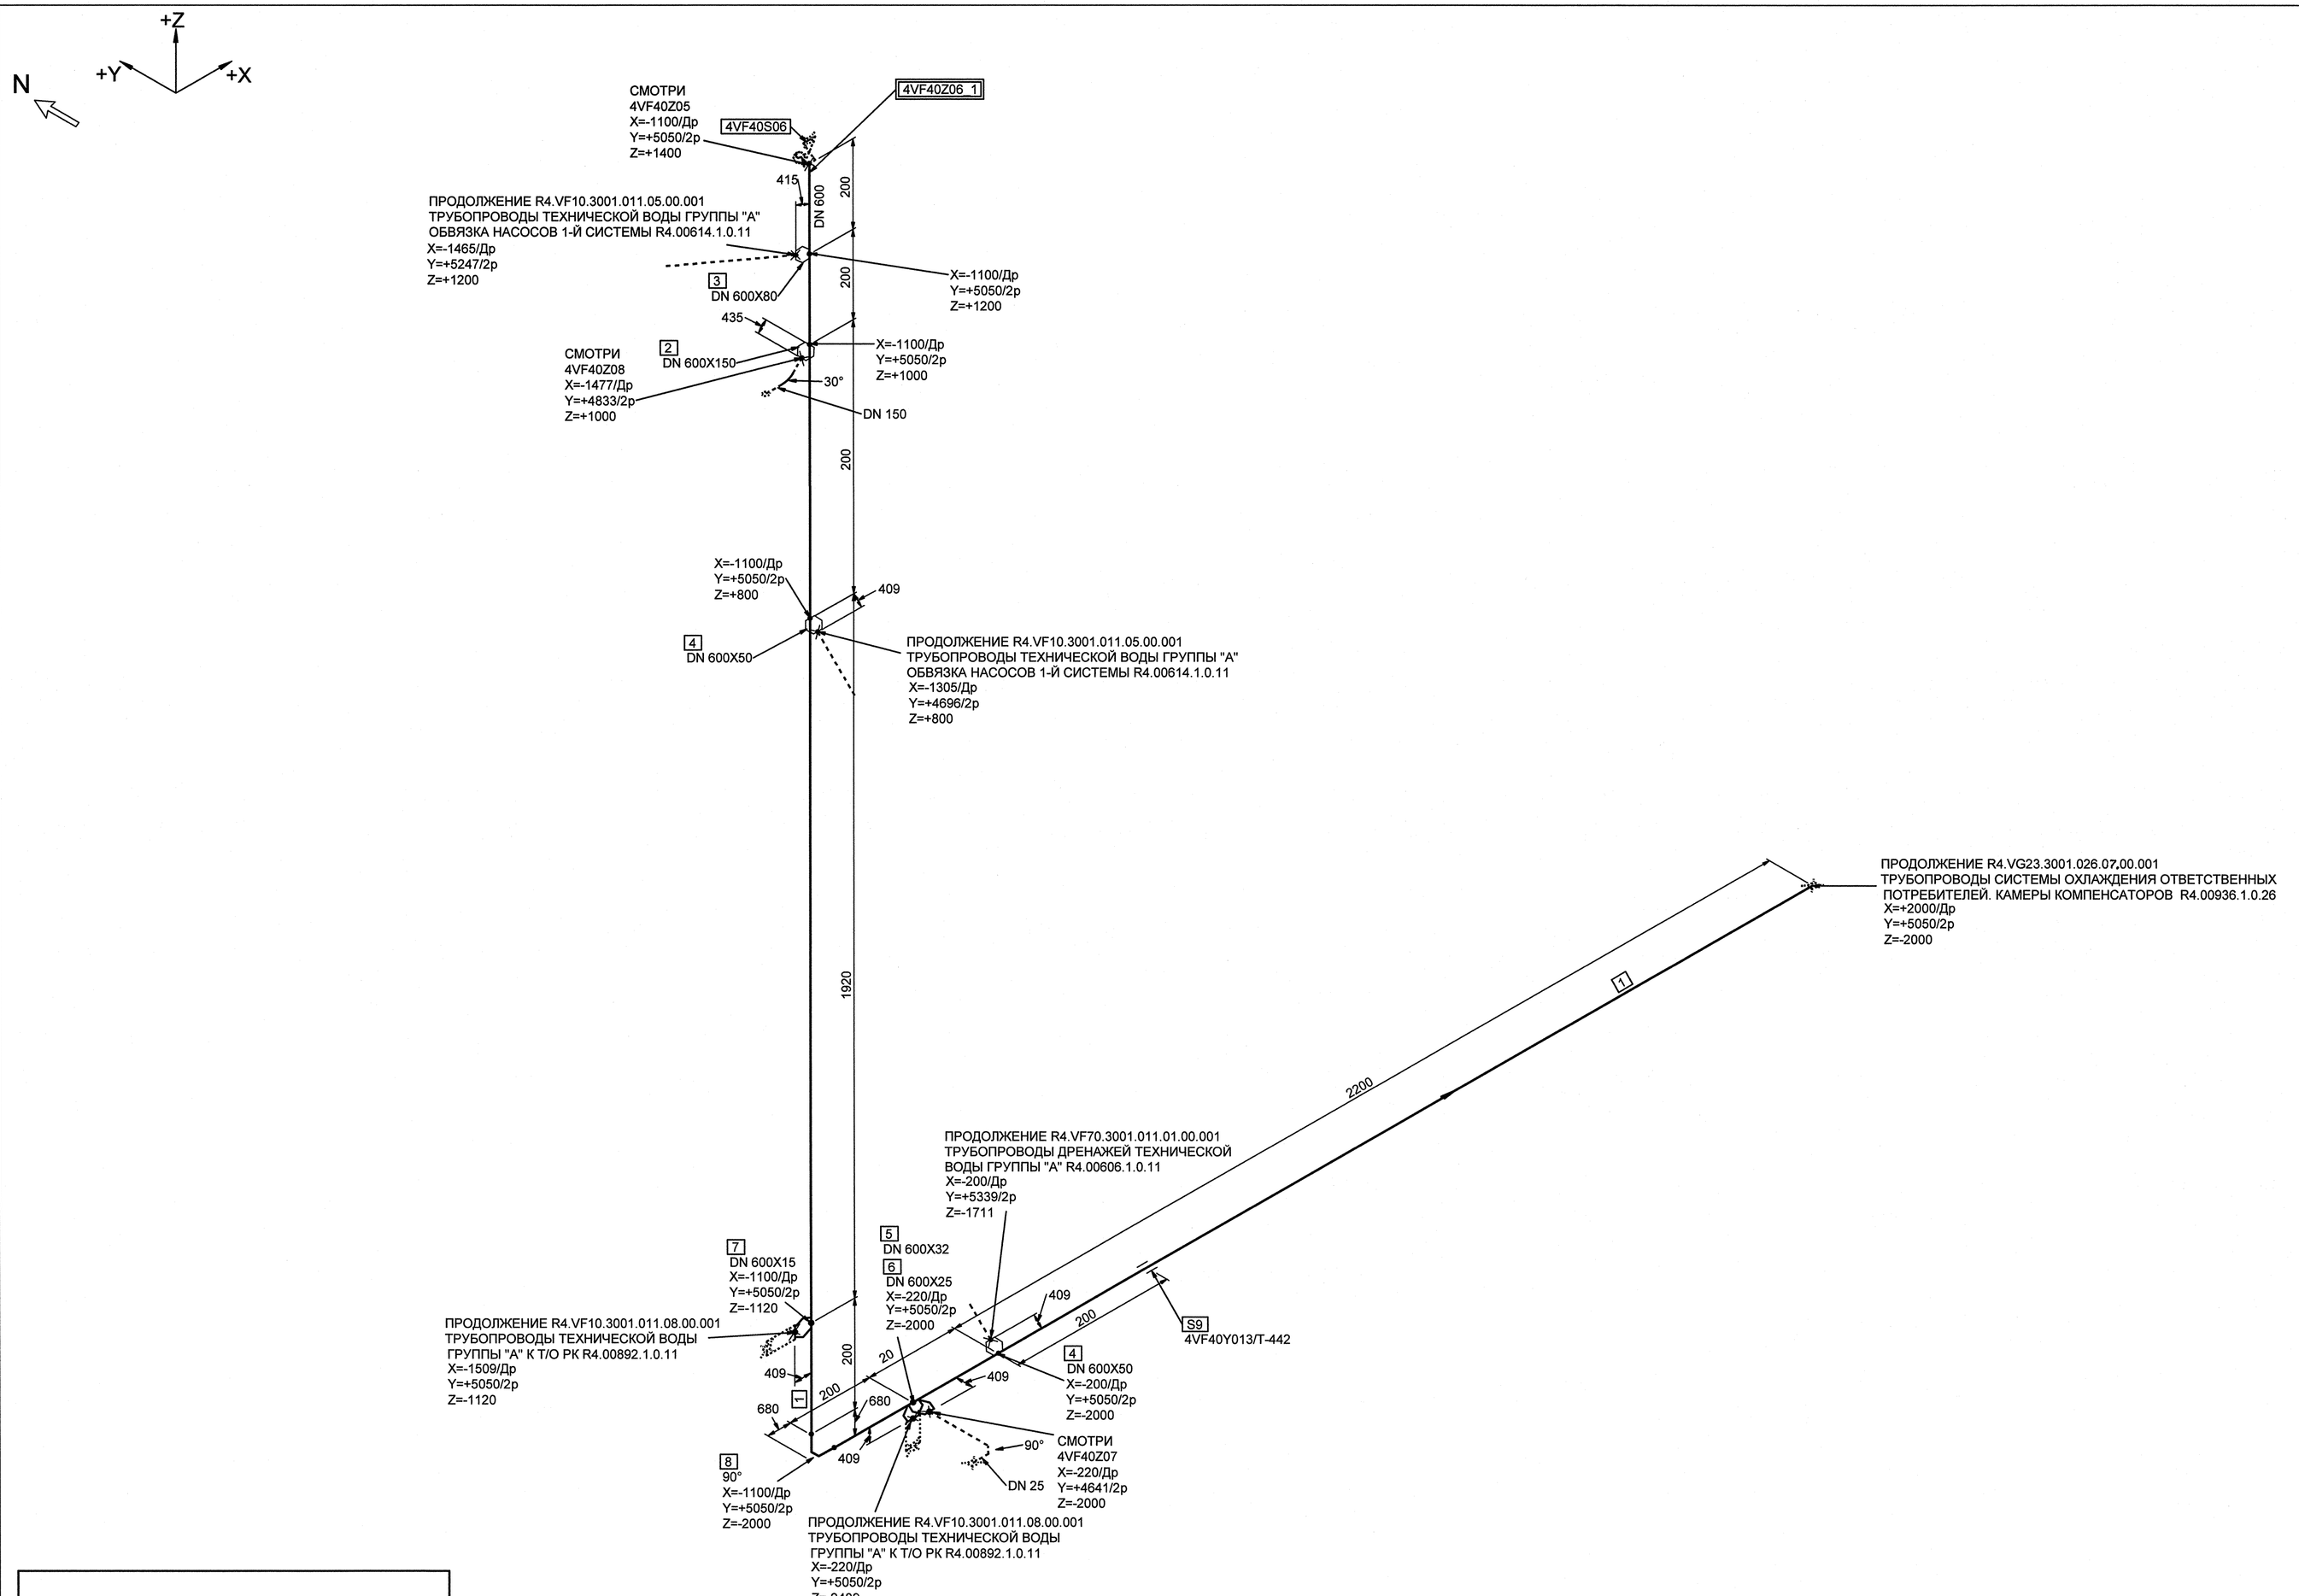

СПЕЦИФИКАЦИЯ ДЕТАЛЕЙ И ОПОР

ПОЗ.	НАИМЕНОВАНИЕ	КОЛ.	МАТЕРИАЛ	МАССА ЕД-ЦЫ, кг
1	ОСТ 34-42-658-84 ТРУБА 630х8	5.140 М	20 ТУ 13.03-011-00212179-2003	124.50
2	062 ОСТ 34-42-670-84 ОТВЕТВЛЕНИЕ С 159х5-630-IIIс	1	20ТУ 14-3-190-2004	2.37
3	029 ОСТ 34-42-670-84 ОТВЕТВЛЕНИЕ С 89х3,5-630-IIIс	1	20ТУ 14-3-190-2004	0.75
4	006 ОСТ 34-42-670-84 ОТВЕТВЛЕНИЕ С 57х3-630-IIIс	2	20 ГОСТ 1050-88*	1.10
5	005 ОСТ 34-42-670-84 ОТВЕТВЛЕНИЕ С 38х2-630-IIIс	1	20 ГОСТ 1050-88*	0.46
6	004 ОСТ 34-42-670-84 ОТВЕТВЛЕНИЕ С 32х2-630-IIIс	1	20 ГОСТ 1050-88*	0.45
7	002 ОСТ 34-42-670-84 ОТВЕТВЛЕНИЕ С 18х2-630-IIIс	1	20 ГОСТ 1050-88*	0.17
8	130 ОСТ 34-42-663-84 ОТВОД С 90°-630х10-238-238-1,6-IIIс	1	СБОРНЫЙ	173.90
9	4VF40Y013/T-442ПРОХОДКА НЕПОДВИЖНАЯ	1		-

БЛОКИ:

4VF40Z06_1

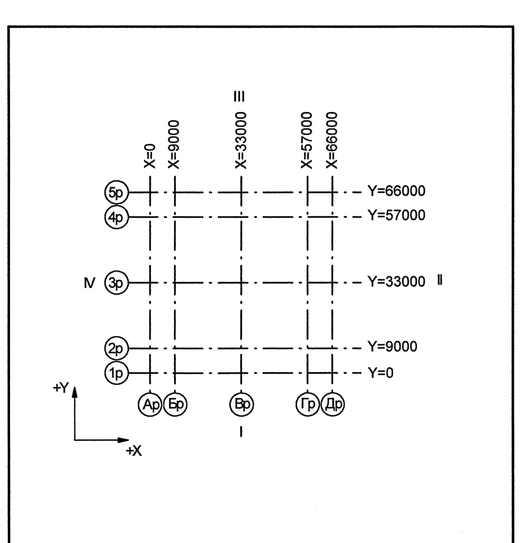

Номер трубопровода - VII
Подведомственность - ПНАЭГ 7-008-89
Классификационное обозначение по НП-001-97 - 2НО
Группа по ПНАЭГ 7-008-89 - С
Класс безопасности по НП-001-97 - 2
Категория сейсмостойкости по НП-031-01 - I
Рабочие параметры: Рр= 0.30 МПа, tр=70°С
Параметры гидроиспытания: Рг=0.45 МПа, t не менее 5°С
Среда- Техническая вода группы А

4TG11Z01_01		3	DN 100	Z+ 2700 X+ 175 Y- 2775	4TG11W01IN1				S8 4TG11Y01/PT-997				4TG11J01/TГ-235
Код блока	Трубопроводы проектируемые	Позиция детали	Условный проход	Координаты элементов в здании	Код оборудования/ Номер патрубка	Шов заводской	Шов монтажный	Резьбовое соединение	Позиция опоры Код опоры / код проходки	Направление среды	Переход	Штуцер	Код герметичной проходки/ код проходки

ДОПОЛНИТЕЛЬНЫЕ ПОДПИСИ

ДОПОЛНИТЕЛЬНЫЕ ПОДПИСИ

Взам. инв. N

Подп. и дата

Инв. N подл. R4.00134.1.0.11

АРХИВНЫЙ ЭКЗЕМПЛЯР

Инв.№подл.R4.00134.1.0.11
Лист 52

Изм.	Кол.уч.	Лист	№ док.	Подпись	Дата
Инж.1к.		Матьченко			29.01
Пров.вед.инж.		Веренцова			30.01
Пров.нач.гр.		Жук			30.01
Н.контр.		Красняров			30.01

R4.VF10.3072.011.01.00.040

Ростовская АЭС Блок 4

Реакторное отделение
Негерметичная часть
Трубопроводы техводы группы "А" (1 канал)

Стадия	Лист	Листов
Р	1	1

Изометрический чертеж
4VF40Z06

ОАО "НИАЭП" 2013

Формат А1