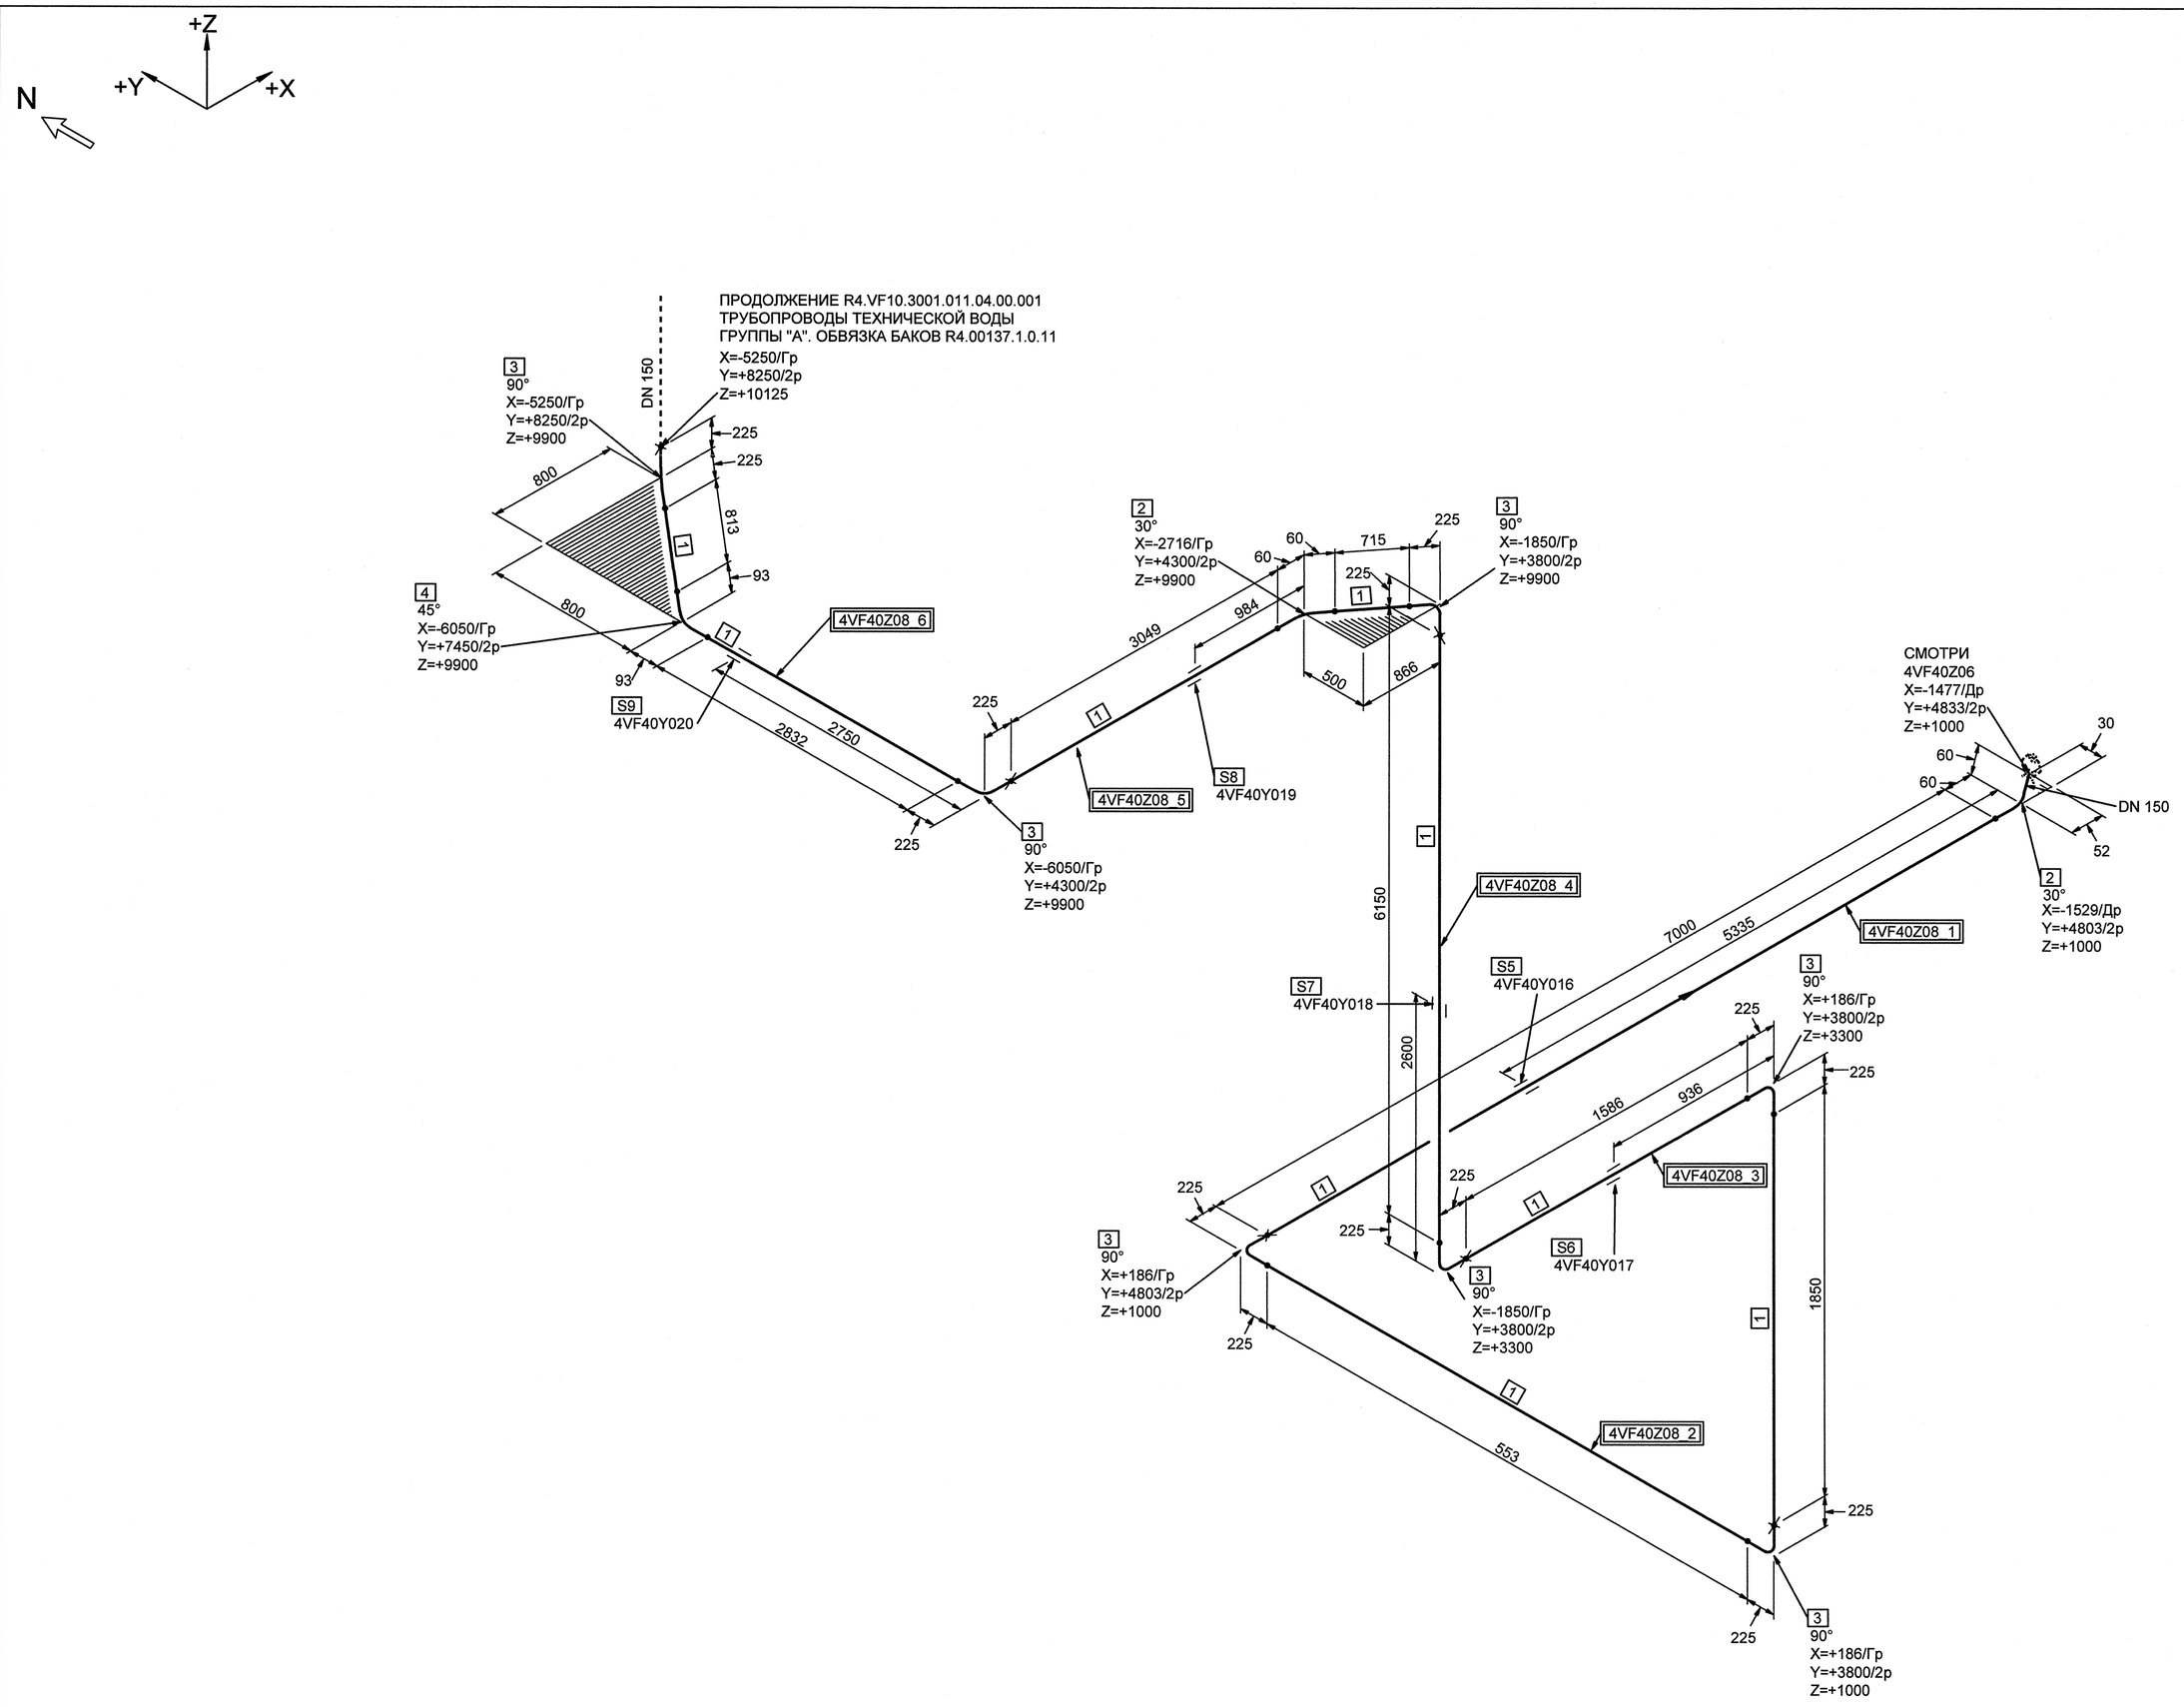

СПЕЦИФИКАЦИЯ ДЕТАЛЕЙ И ОПОР

ПОЗ.	НАИМЕНОВАНИЕ	КОЛ.	МАТЕРИАЛ	МАССА ЕД-ЦЫ, кг
1	ОСТ 34-42-658-84 ТРУБА 159х5	24.548 М	20ТУ 14-3-190-2004	18.99
2	ОСТ 34 10.699-97 ОТВОД С 30° 159х6.0	2	20ТУ 14-3-190-2004	2.80
3	ОСТ 34 10.699-97 ОТВОД С 90° 159х6.0	7	20ТУ 14-3-190-2004	8.40
4	ОСТ 34 10.699-97 ОТВОД С 45° 159х6.0	1	20ТУ 14-3-190-2004	4.20
5	4VF40Y016ПОДВЕСКА	1		-
6	4VF40Y017ОПОРА СКОЛЬЗЯЩАЯ	1		-
7	4VF40Y018ОПОРА НЕПОДВИЖНАЯ	1		-
8	4VF40Y019ПОДВЕСКА ПРУЖИННАЯ	1		-
9	4VF40Y020ПОДВЕСКА ПРУЖИННАЯ	1		-

БЛОКИ:

4VF40Z08_1;4VF40Z08_2;4VF40Z08_3;4VF40Z08_4;4VF40Z08_5;4VF40Z08_6

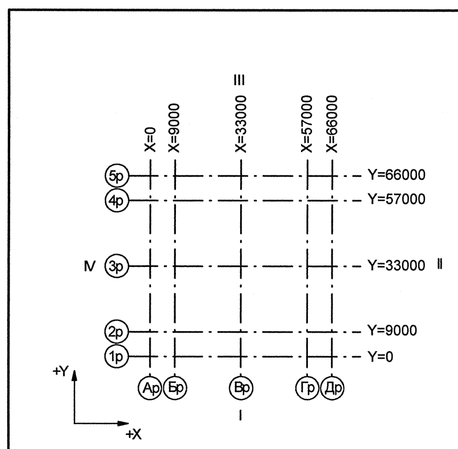

Номер трубопровода - VII
Подведомственность - ПНАЭГ 7-008-89
Классификационное обозначение по НП-001-97 - 2НО
Группа по ПНАЭГ 7-008-89 - С
Класс безопасности по НП-001-97 - 2
Категория сейсмостойкости по НП-031-01 - I
Рабочие параметры: Pр= 0.30 МПа, tр=70°С
Параметры гидроиспытания: Pг=0.45 МПа, t не менее 5°С
Среда- Техническая вода группы А

4TG11Z01_01	—	3	DN 100	Z+ 2700 X+ 175 Y- 2775	4TG11W01/N1				S8 4TG11Y01/PT-997				4TG11J01/ТГ-235
Код блока	Трубопроводы проектируемые	Позиция детали	Условный проход	Координаты элементов в здании	Код оборудования/ Номер патрубка	Шов заводской	Шов монтажный	Резьбовое соединение	Позиция опоры Код опоры / код проходки	Направление среды	Переход	Штуцер	Код герметичной проходки/ код проходки

Инв. N подл. R4.00134.1.0.11 | Подп. и дата | Взам. инв. N | ДОПОЛНИТЕЛЬНЫЕ ПОДПИСИ | ДОПОЛНИТЕЛЬНЫЕ ПОДПИСИ

АРХИВНЫЙ ЭКЗЕМПЛЯР

Инв.№подл.R4.00134.1.0.11
Лист 54

Изм.	Кол.уч.	Лист	№ док.	Подпись	Дата
Инж.1к.		Матьченко			
Пров.вед.инж.		Верещова			
Пров.нач.гр.		Жук			
Н.контр.		Краснояров			

R4.VF10.3072.011.01.00.042

Ростовская АЭС Блок 4

Реакторное отделение
Негерметичная часть
Трубопроводы техводы группы "А" (1 канал)

Стадия	Лист	Листов
р	1	1

Изометрический чертеж
4VF40Z08

ОАО "НИАЭП" 2013

Формат А1