ПЛАН НА ОТМ.9,600 И 7,200. (2-й этаж Блок Б, 3-й этаж Блок А)

ПЛАН НА ОТМ. 9,600. (3–й этаж Блок А)

ПЛАН НА ОТМ. 7,200. (2-й этаж Блок Б)

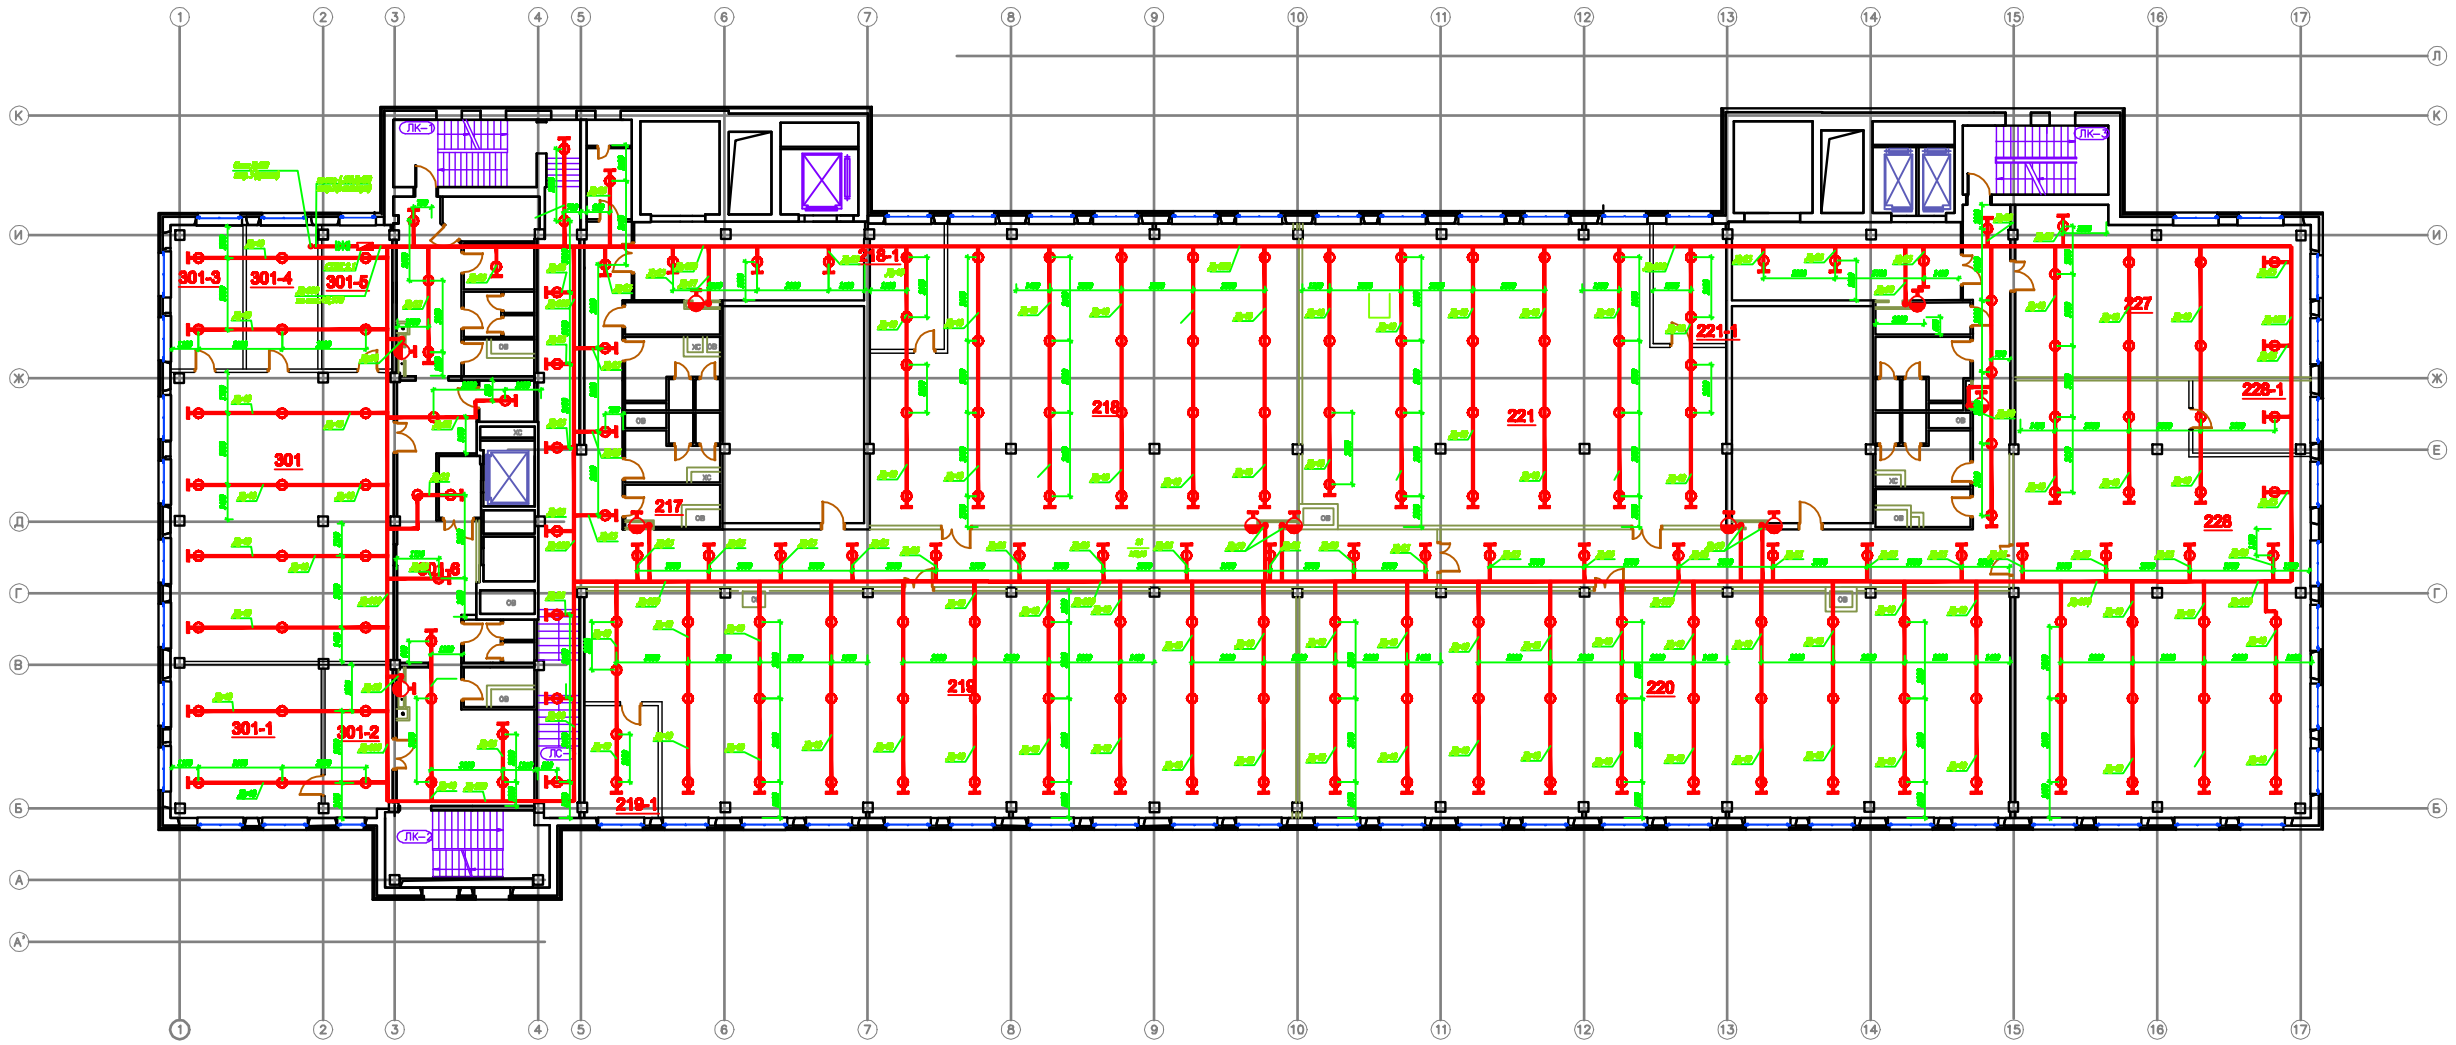

Примечания:
1. Данный лист разработан на основании чертежей, предоставленных заказчиком.
2. Ориентиры уточнить рулеткой на месте. Расстояние от уровня отделочного пола до нижнего горизонтального участка монтируется в пределах 0,05-0,4м.
3. Отметки трубопроводов уточнить при производстве монтажных работ.
4. Монтаж трубопроводов автоматических установок пожаротушения вести после монтажа электрооборудования.
5. В помещениях электрощитовых и шкафов СС предусмотреть электрообогревание защиты пожарного пожаротушения.

								ИСПОЛНИТЕЛЬНАЯ ДОКУМЕНТАЦИЯ			КД.АПТ.12–011
								Объект: Административное здание по адресу: г. Москва, Поварская наб., д.8, стр. 1			
Изм.	Кол.	Лист	№ док.	Подп.	Дата			Автоматическая установка пожаротушения	Стадия	Лист	Листов
Разраб.		Волков							КД	11	23
Проверил		Степанов									
ГИП		Понтелеев							ООО "ИСК ТЕХПОЖ"		
								Масштаб: 0,870 = 1:50 Размеры в мм, если не оговорено			

Формат А1х3