ПЛАН НА ОТМ.16,800 (4-й этаж Блока Б, 5 этаж Блока А)
М 1:100

ПЛАН НА ОТМ. 16,800. (5-й этаж Блок А)

ПЛАН НА ОТМ.16.800 (4-й этаж Блок Б)

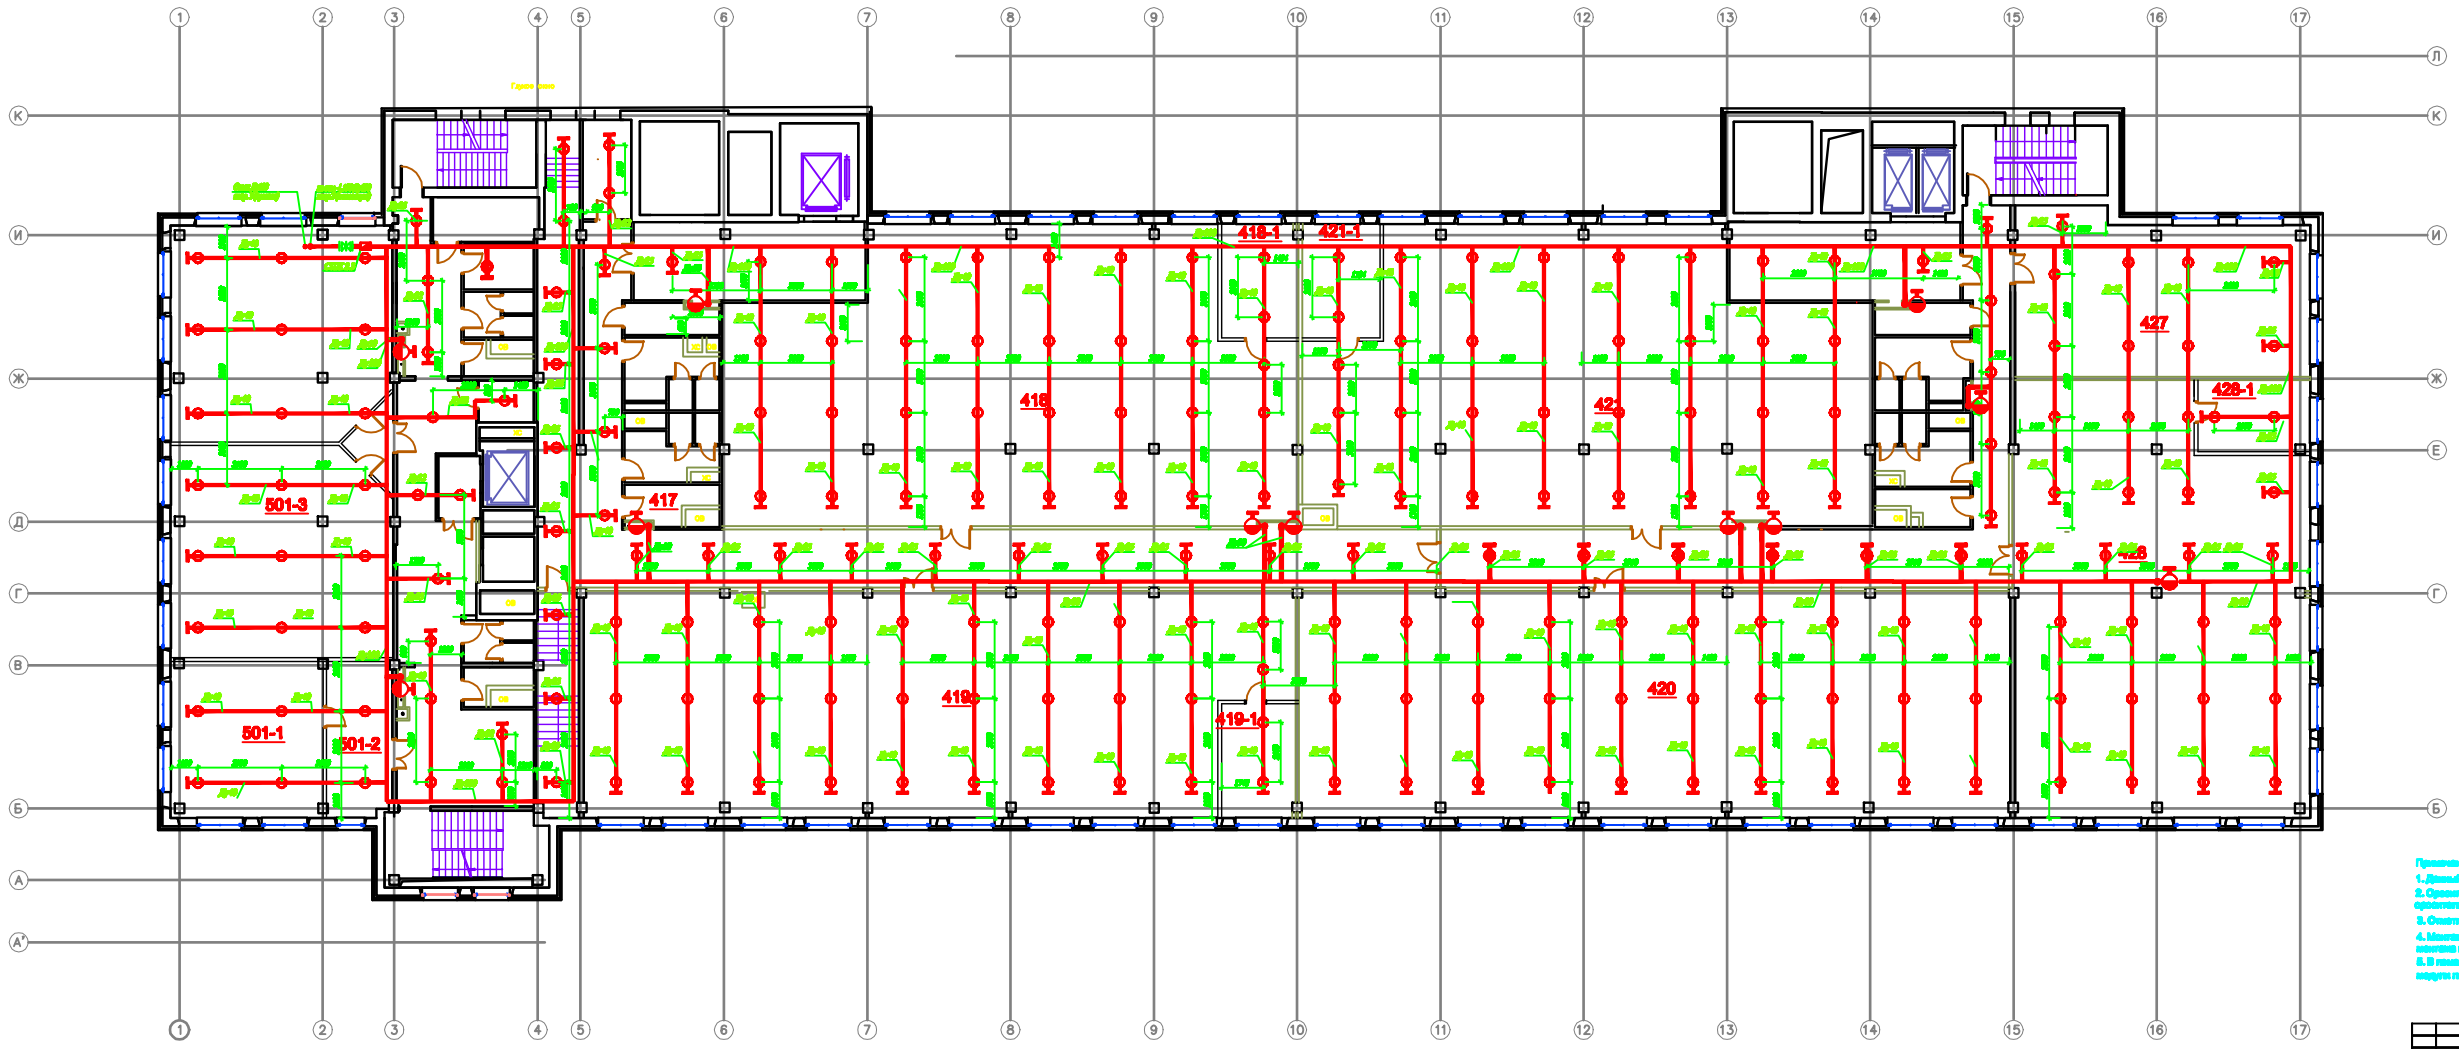

Примечание:
1. Данный план разработан на основании чертежей, предоставленных заказчиком.
2. Организация уточнить размеры плана. Расстояние от розеток до проемов определяется проектом дверных конструкций в пределах 0,05-0,1м.
3. Отметки трубопроводов уточняются при производстве монтажных работ.
4. Монтаж трубопроводов автоматических установок пожаротушения вести после монтажа конструкций.
5. В помещениях электрощитовых и шкафов СС предусмотреть электрообогреватели с модулем пожаротушения.

							ИСПОЛНИТЕЛЬНАЯ ДОКУМЕНТАЦИЯ		ИД.АПП.12-011
							Объект: Административное здание по адресу: г. Москва, Поймская наб., д.8, стр. 1		
Изм.	Кол.	Лист	№ док.	Подп.	Дата		Автоматическая установка пожаротушения	Стадия	Лист	Листов
Разраб.			Яковлев					АД	13	23
Проверил			Сметанина							
ГИП			Пономарев							
								ООО "МСК ЮПОН"		

Формат А1х3