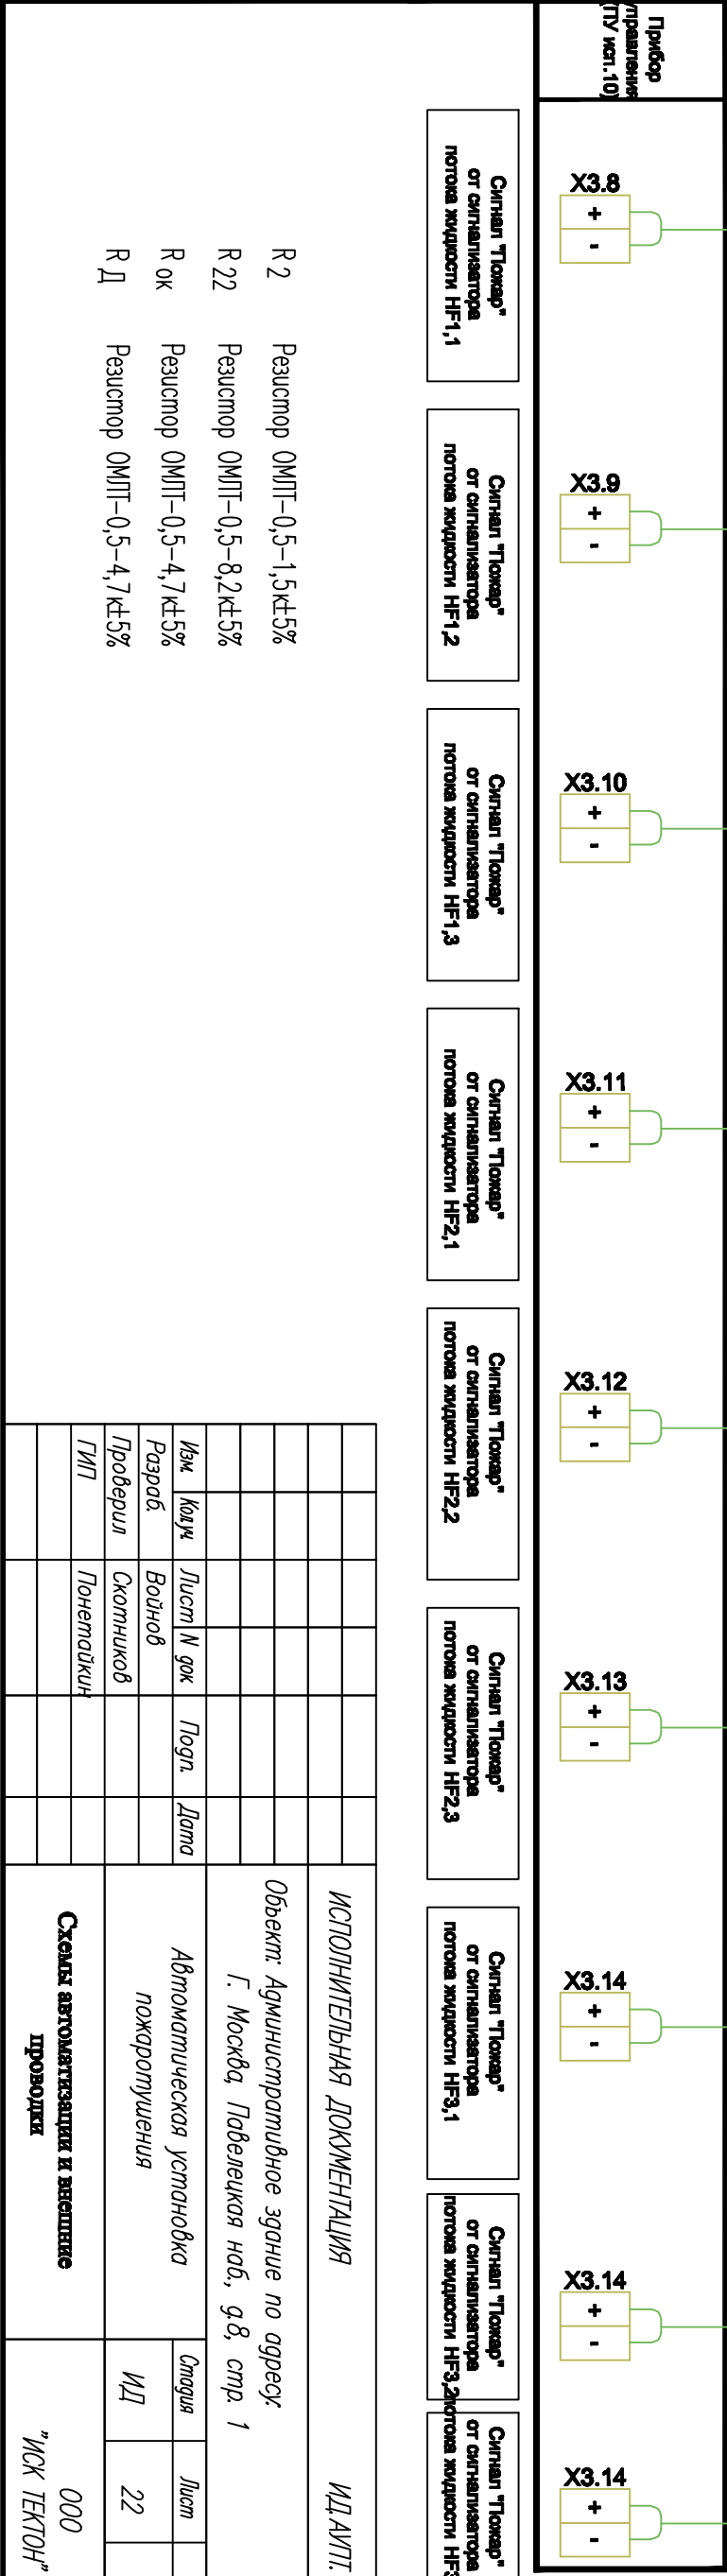


**Сигнализаторы потока жидкости
в трубопроводе секции**

[illegible]