
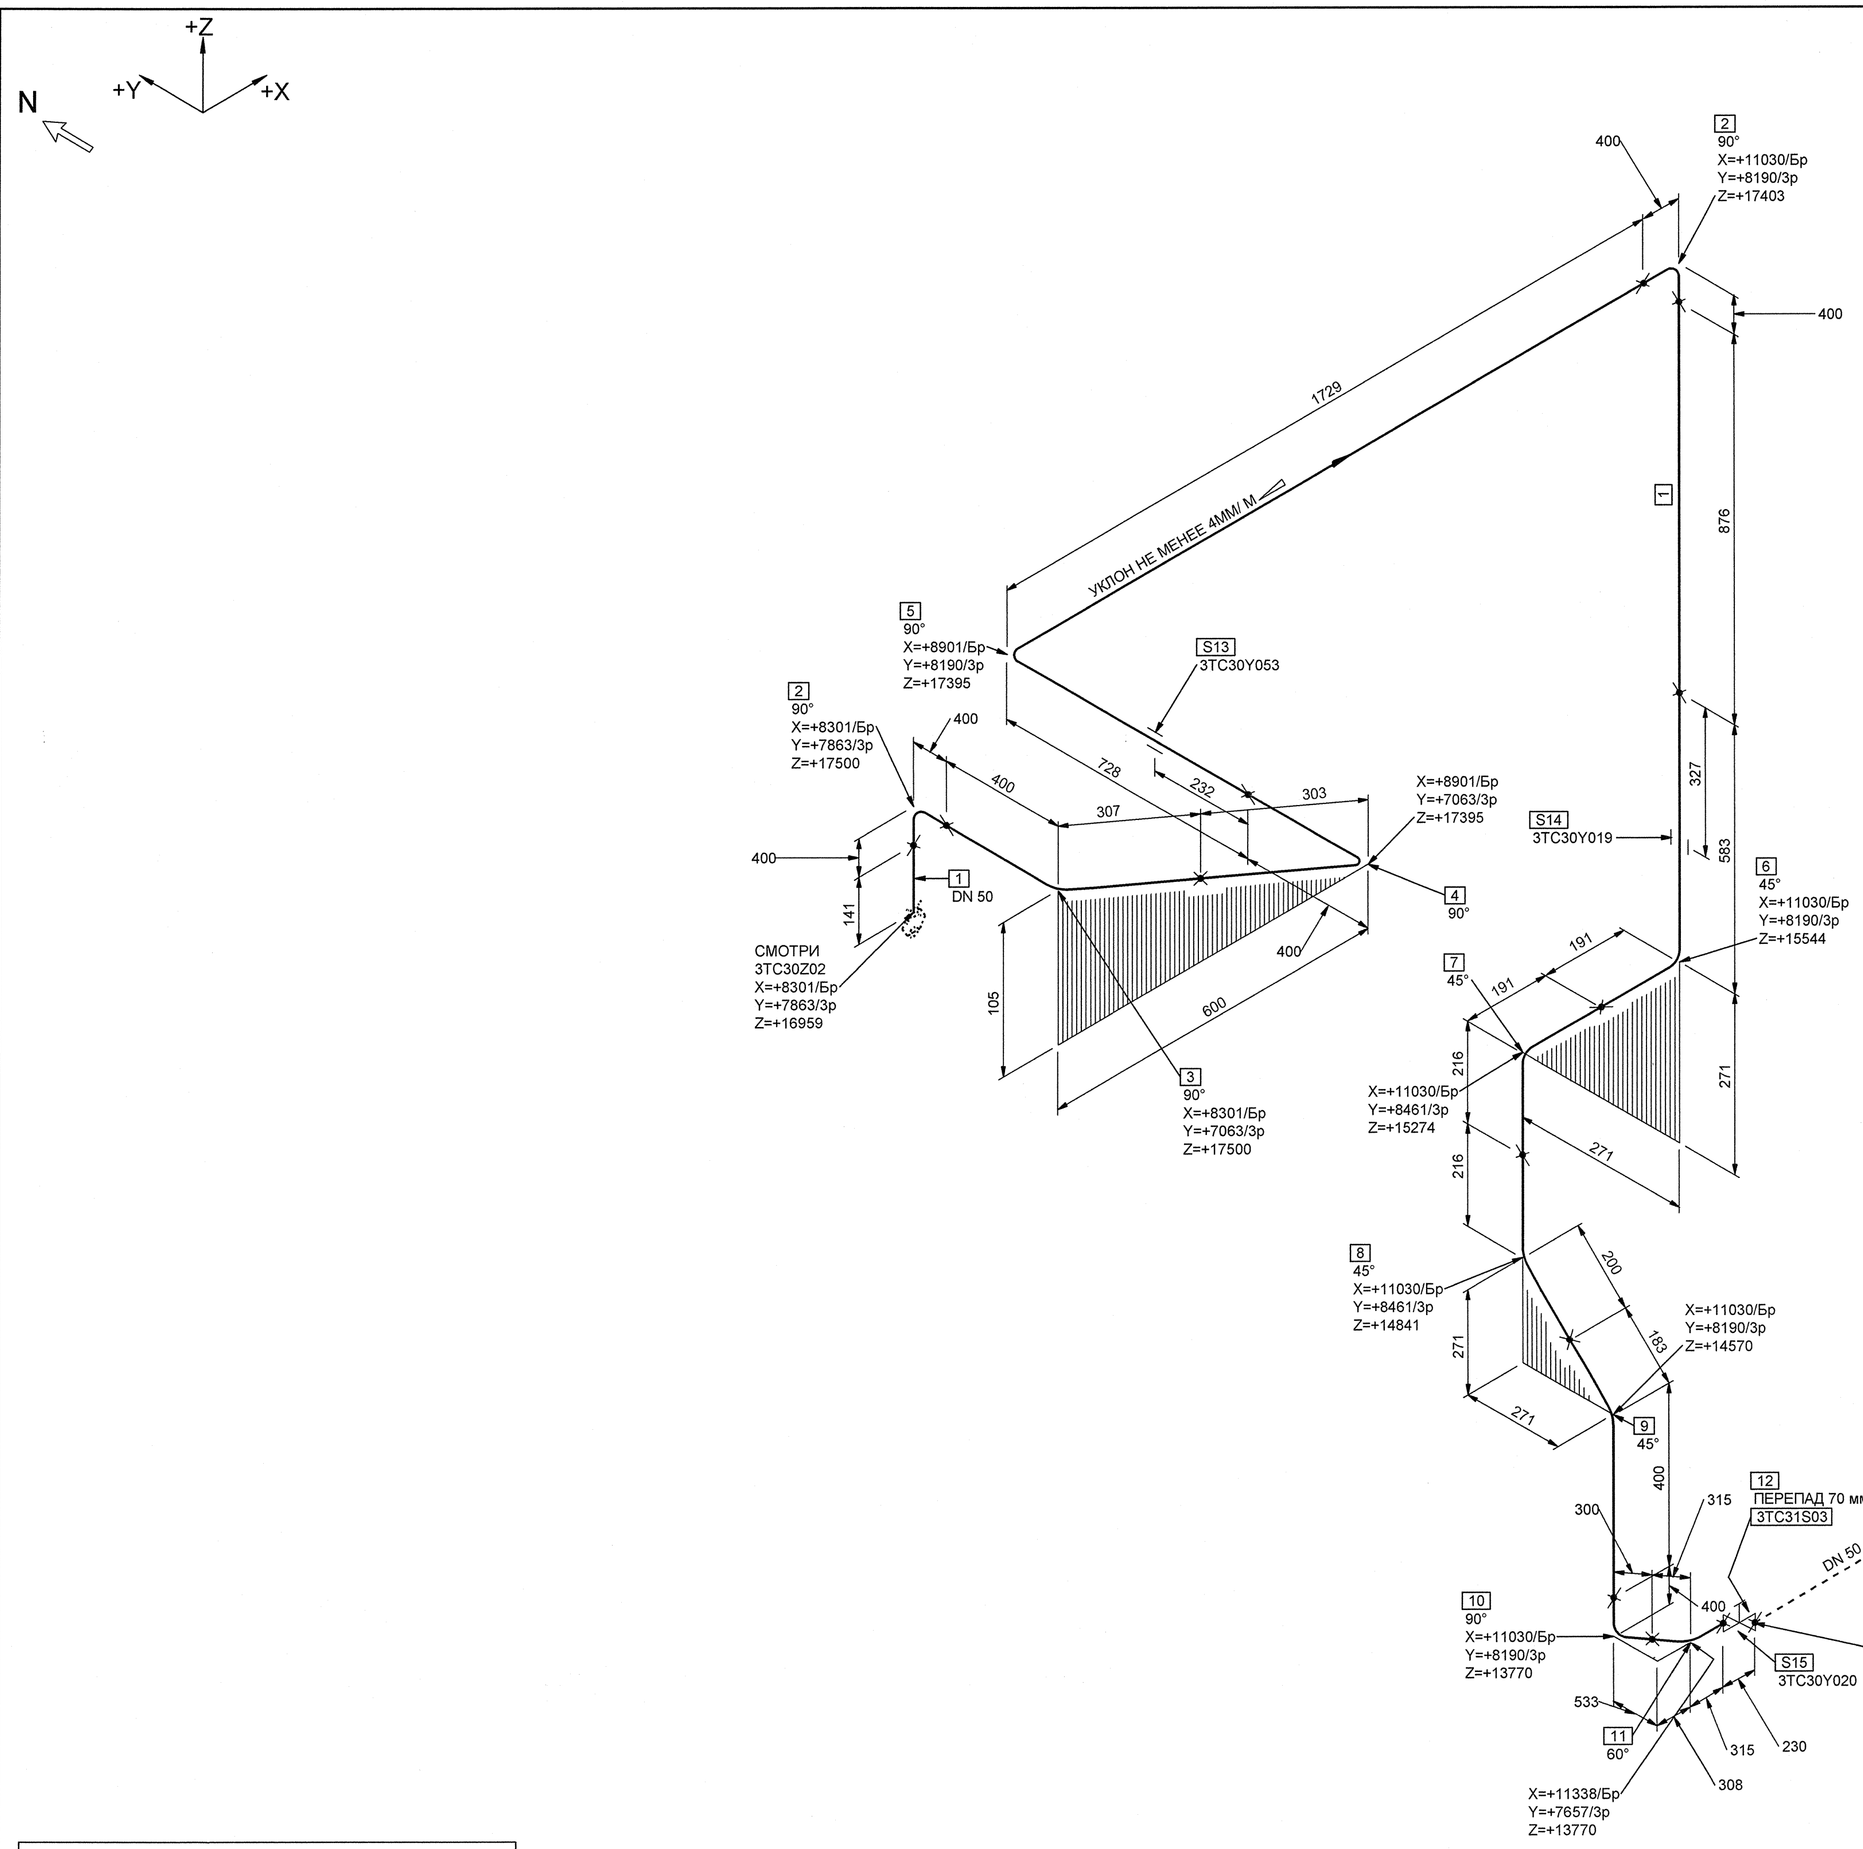


МОНТАЖНЫЕ ЭЛЕМЕНТЫ

ПОЗ	НАИМЕНОВАНИЕ	КОЛ	МАТЕРИАЛ	МАССА ЕД-ЦЫ, КГ
1	БК-592665-03 ТРУБА 57х5,5	1.017 М	08Х18Н10Т ТУ 14-3Р-197-2001	7.02
2	05 ОСТ 24.125.05-89 ОТВОД 90°-57х5,5-200х200-714 - R200	2	08Х18Н10Т ТУ 14-3Р-197-2001	5.01
3	БК-1997647 ТРУБА ГНУТАЯ 90°-57х5,5-200х107-621 - R200	1	08Х18Н10Т ТУ 14-3Р-197-2001	4.359
4	БК-1997646 ТРУБА ГНУТАЯ 90°-57х5,5-200х103-617 - R200	1	08Х18Н10Т ТУ 14-3Р-197-2001	4.331
5	БК-1997645 ТРУБА ГНУТАЯ 90°-57х5,5-1529х527-2370 - R200	1	08Х18Н10Т ТУ 14-3Р-197-2001	16.637
6	БК-1997633 ТРУБА ГНУТАЯ 45°-57х5,5-109х500-766 - R200	1	08Х18Н10Т ТУ 14-3Р-197-2001	5.377
7	БК-1997635 ТРУБА ГНУТАЯ 45°-57х5,5-134х109-400 - R200	1	08Х18Н10Т ТУ 14-3Р-197-2001	2.808
8	БК-1997634 ТРУБА ГНУТАЯ 45°-57х5,5-117х134-408 - R200	1	08Х18Н10Т ТУ 14-3Р-197-2001	2.864
9	БК-1997636 ТРУБА ГНУТАЯ 45°-57х5,5-317х100-574 - R200	1	08Х18Н10Т ТУ 14-3Р-197-2001	4.029
10	БК-1997572 ТРУБА ГНУТАЯ 90°-57х5,5-200х100-614 - R200	1	08Х18Н10Т ТУ 14-3Р-197-2001	4.31
11	04 ОСТ 24.125.05-89 ОТВОД 60°-57х5,5-200х200-609 - R200	1	08Х18Н10Т ТУ 14-3Р-197-2001	4.27
12	А10821-0200-50 2ВIIа ТУ 422-21-52/08 КЛАПАН ЗАПОРНЫЙ СИЛЬФОННЫЙ С РУКОЯТКОЙ С ПАТРУБКАМИ ПОД ПРИВАРКУ DN 50 Рр 18,0 МПа Тр 350°С НЕРЖАВЕЮЩАЯ СТАЛЬ	1	СБОРНЫЙ	54.00
13	3ТС30Y053 ОПОРА ПРУЖИННАЯ	1		-
14	3ТС30Y019 ОПОРА НЕПОДВИЖНАЯ	1		-
15	3ТС30Y020 ОПОРА НЕПОДВИЖНАЯ	1		-

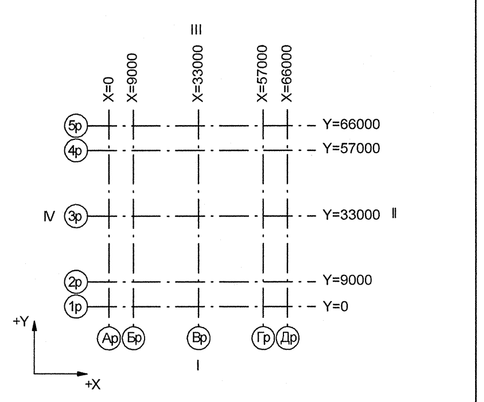

Номер трубопровода - I
Подведомственность - ПНАЭГ 7-008-89
Классификационное обозначение по НП-001-97 - 2Н
Группа по ПНАЭГ 7-008-89 - С
Класс безопасности по НП-001-97 - 2
Категория сейсмостойкости по НП-031-01 - I
Рабочие параметры: Рр= 17.64 МПа, tр=350°С
Параметры гидроиспытания: Рг=24.50 МПа, t не менее 5°С
Среда- Теплоноситель I контура

3TG11Z01_01	—	3	DN 100	Z+ 2700 X+ 175 Y- 2775	3TG11W01/N1				S8 3TG11Y01/PT-997				3TG11J01/ ТГ-235
Код блока	Трубопроводы проектируемые	Позиция детали	Условный проход	Координаты элементов в здании	Код оборудования/ Номер патрубка	Шов заводской	Шов монтажный	Резьбовое соединение	Позиция опоры Код опоры / код проходки	Направление среды	Переход	Штуцер	Код герметичной проходки/ код проходки

Изм.	Кол.уч.	Лист	№ док.	Подпись	Дата
Инж. 2к.		Сидоренко			01.05
Пров. инж. 2к.		Случевская			01.05
Пров.вед.инж.		Махотина			01.05
Нач. гр.		Жубрев			01.05
Н.контр.		Красноярова			05.05

АРХИВНЫЙ ЭКЗЕМПЛЯР

Инв. № подл. R3.03733.1.0.13
Лист 86

R3.TC10.3072.013.01.00.056

Ростовская АЭС Блок 3

Реакторное отделение Герметичная часть Трубопроводы байпасной очистки воды I контура Рр больше 2.2 МПа	Стадия	Лист	Листов
	Р	1	1

Изометрический чертеж 3ТС30Z07

ОАО "НИАЭП" 2012

Формат А1

ДОПОЛНИТЕЛЬНЫЕ ПОДПИСИ

Взам. инв. N

Подл. и дата

Инв. N подл. R3.03733.1.0.13