План 3-го этажа

М1:100

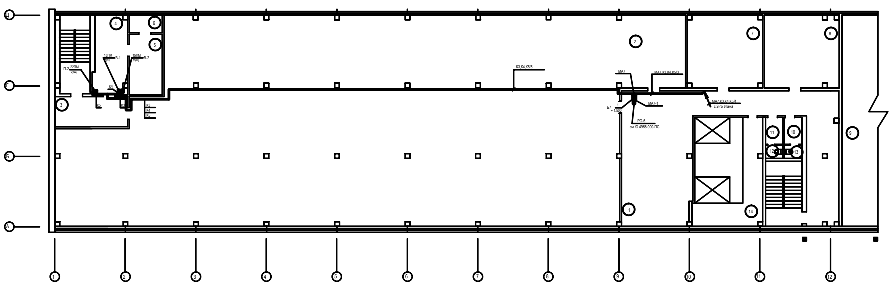

Экспликация помещений

Номер поме-щения	Наименование
1	Холл
2	Склад
3	Тамбур
4	Венткамера
5	Венткамера
6	Венткамера
7	Склад
8	Склад
9	Склад
10	Умывальная
11	Умывальная
12	Туалет
13	Туалет
14	Раздевалка

Кабели прложить в кабель-канале, по стене на отм. 2,500м.
В помещении 2, кабели проложить по потолку, в монтажном профиле.
Кабели через перекрытия проложить в стальной трубе Ф40мм.
Кабели от уровня чистого пола защитить стальной трубой на 2,000м.
Проход кабелей через стены и перекрытия выполнить в отрезках металлических труб с последующей заделкой проемов согласно ПУЭ.

Спецификация

Поз.	Обозначение	Наименование	Кол.	Ед.изм.	Примеч.
1	Покупное изделие	Бокс распределительный навесной,	1	шт	Б7
		в нем установить:			IP54
1.1	ВМ63Р-140	выключатель, Uн=220В; Iн=40А	6	шт	QS7
		шинки медные "N" и "PE"			
2	ВВГнг-FRLS	Кабель силовой, с медными жила-	15	м	
		ми, сечением 3х1,5мм ^{2}			
3	Покупное изделие	Кабель-канал электротехнический	27	шт	
		сечением 60х25мм, ^{2}L=2м			
4	ГОСТ 3262-75	Труба стальная водогазопровод-	4/7	м/кг	
		ная, с условным проходом Dy=40			
5	К110/2У2	Монтажный профиль L=2м	30	шт	
6	" ТУСО"	Коробка ответвительная	1	шт	IP54

Изм.	Кол.уч.	Лист	№ док.	Подпись	Дата
Разработал		Якухина			
Н.контроль		Винченко			
Нач.ПБ		Косенкова			
ГИП		Масякин			

Ю.4958.000 - ЭМ

ФГУП "ГНЦ РФ - ФЭИ"

Реконструкция системы АПС в здании 38 (ОТ-1),в т.ч. убежища ГО Электроснабжение

Стадия	Лист	Листов
Р	7	

3-ий этаж
План расположения оборудования

ФГУП "ГНЦ РФ -ФЭИ"
ОКС ПБ

Формат 420 х 1189