8 – 8

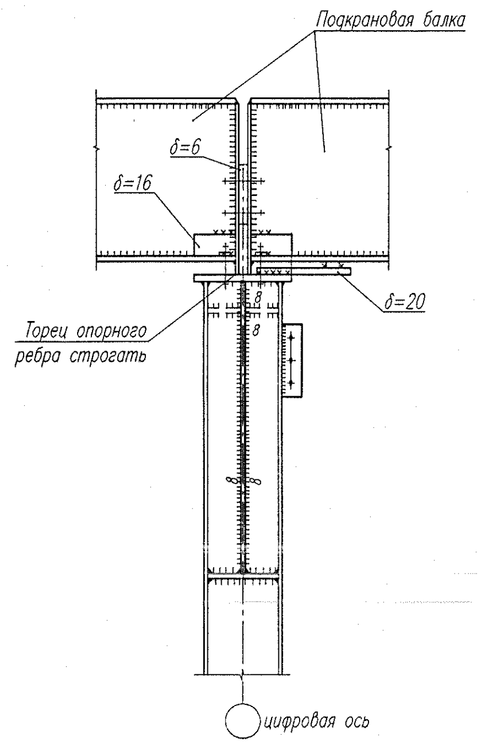

9 – 9

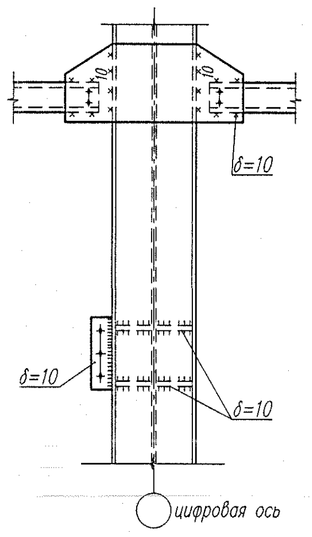

10 – 10

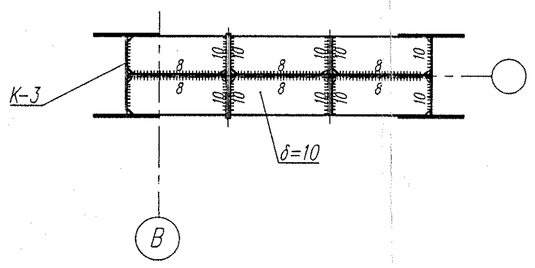

11 – 11

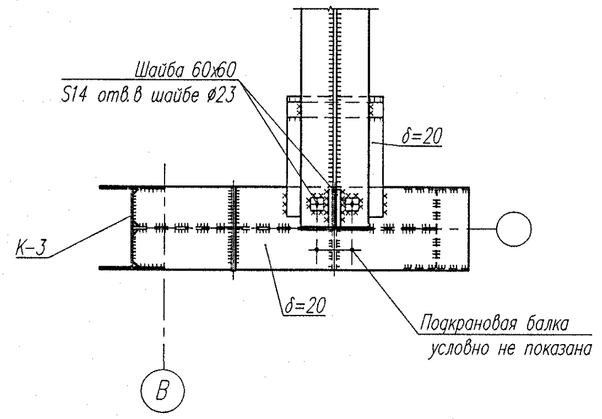

14 – 14

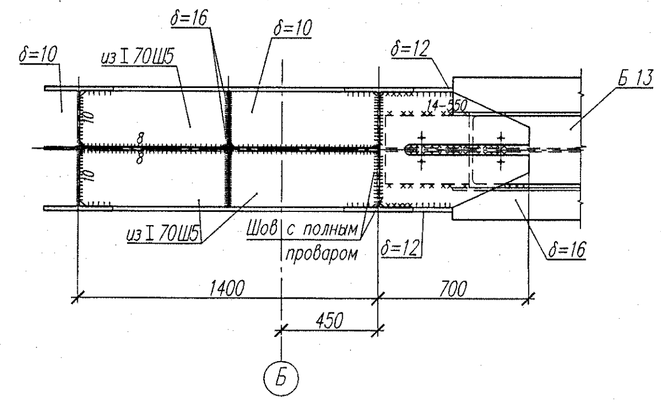

12 – 12

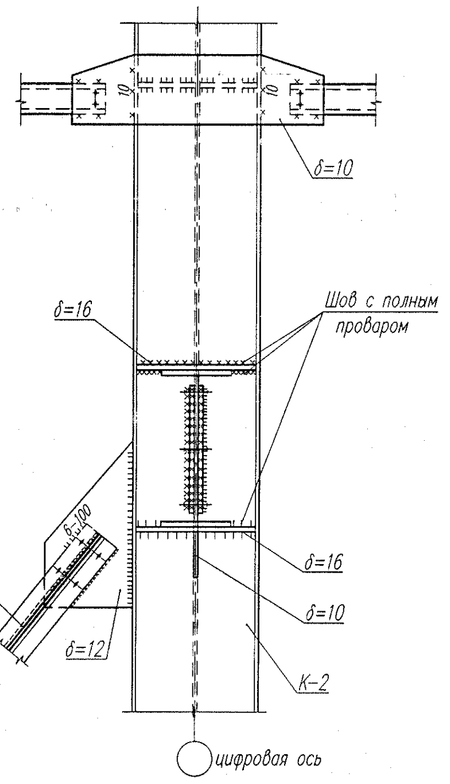

13 – 13

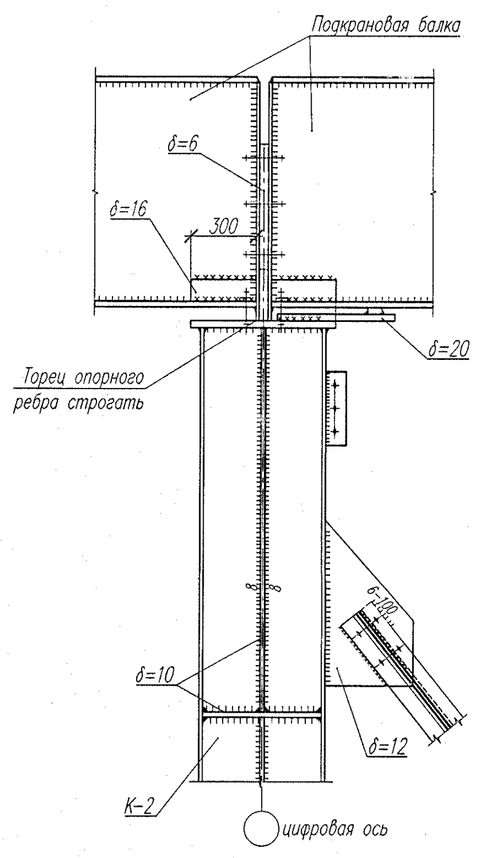

9 / л.10

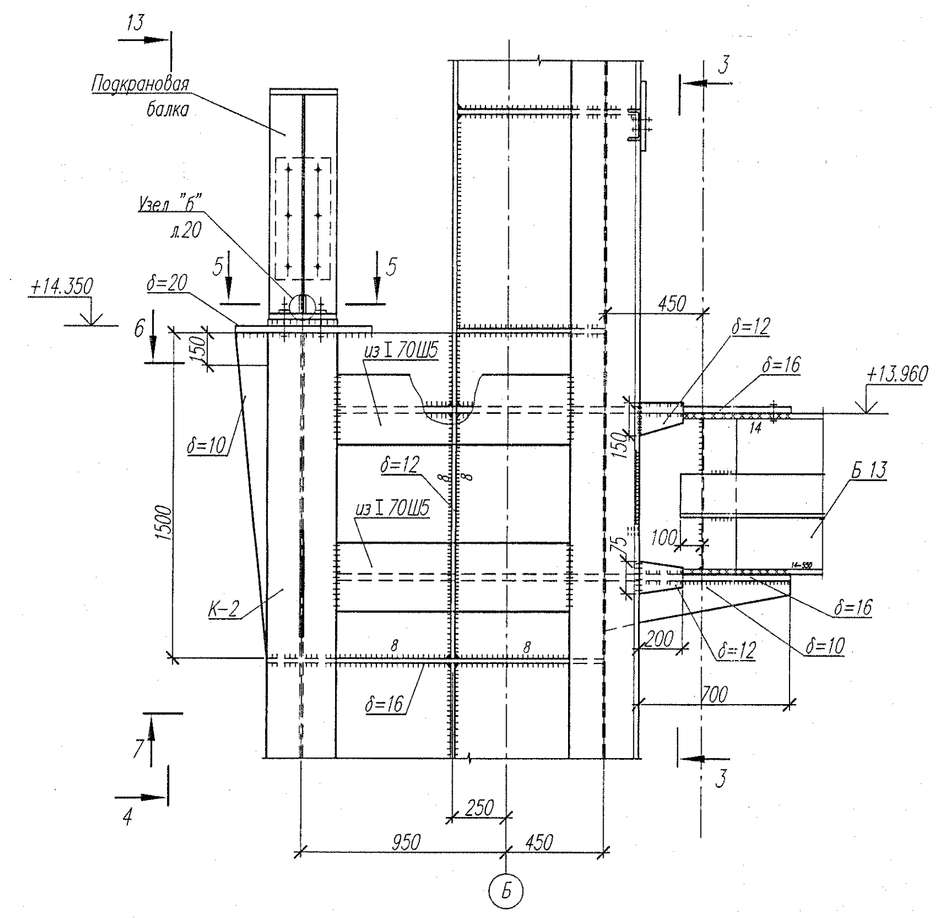

6

7

15 – 15

Сечения 8–8 – 11–11 замаркированы на листе 043.2496.4070–КМ.л.20.

						043.2496.4070–КМ		
						ТЭЦ г.Саров. Строительство III очереди ТЭЦ Котел ст.№9 без пылесистемы		
Изм.	Кол.уч.	Лист	№док.	Подпись	Дата			
Разработал		Иванова			01.11	Здание блока высокого давления (БВД). Каркас в осях 13–28; А–Д	Стадия	Лист	Листов
Проверил		Гашедцева			01.11		Р	21	
Нач.отд.		Микова			01.11				
ГИП		Китаев			01.11	Узел 9	ВНИПИэнергопром Приволжский филиал		
Н.контр.		Микова			01.11				

Формат А1

Инв. N подл. | Подпись и дата | Взам. инв. N