Инв. N подл. | Подпись и дата | Взам. инв. N

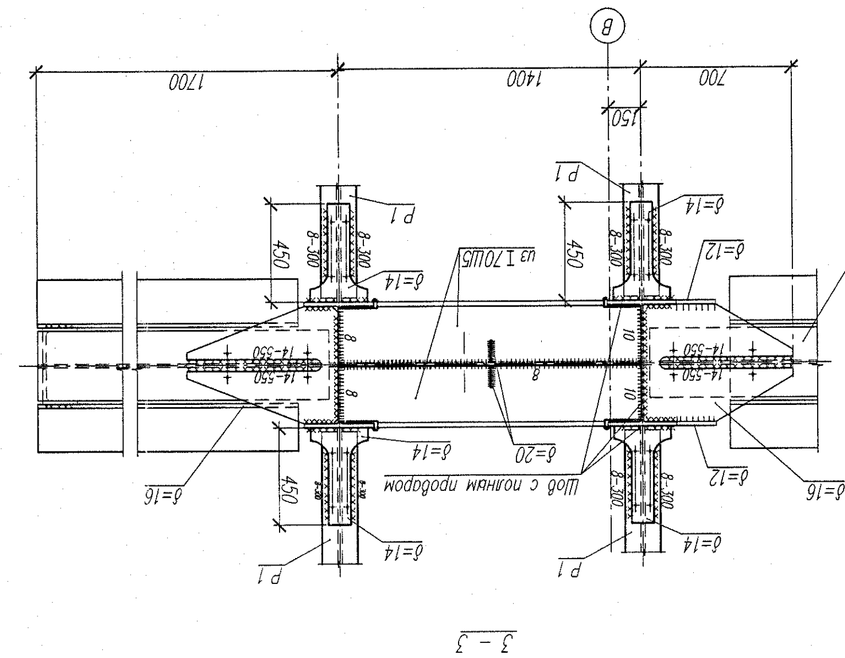

3 – 3

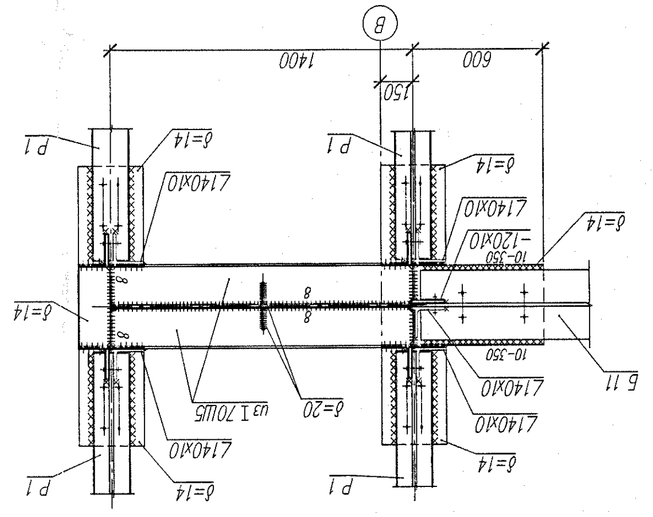

7 – 7

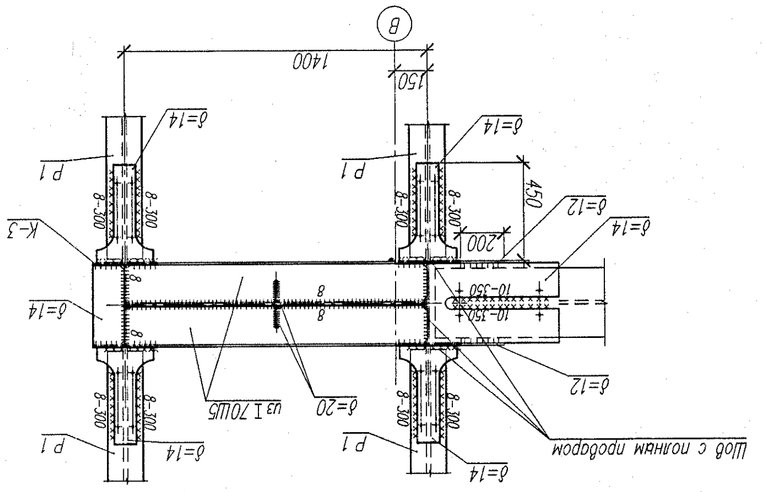

6 – 6

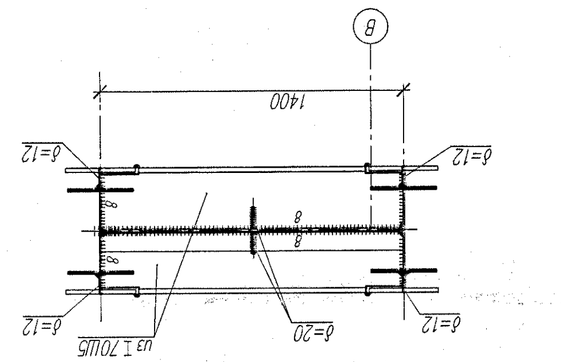

2 – 2

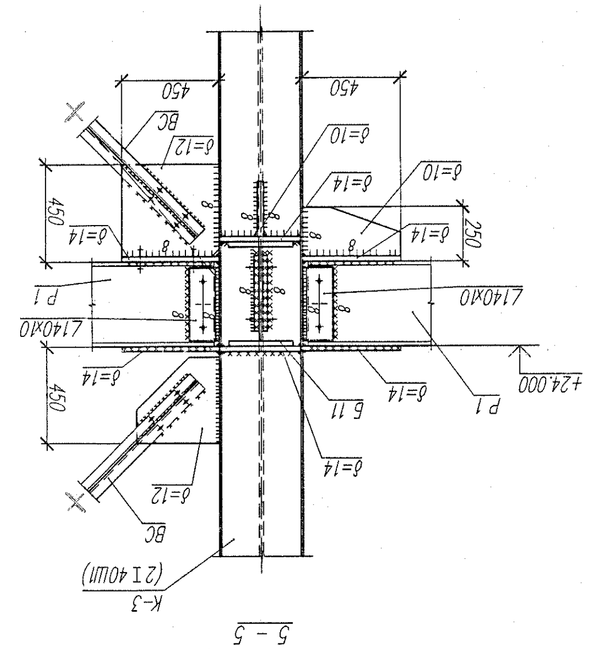

5 – 5

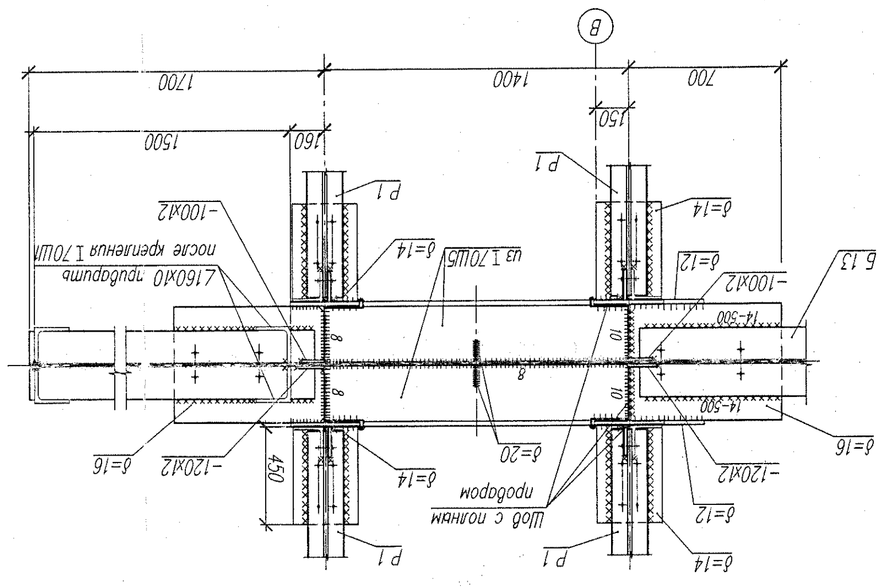

4 – 4

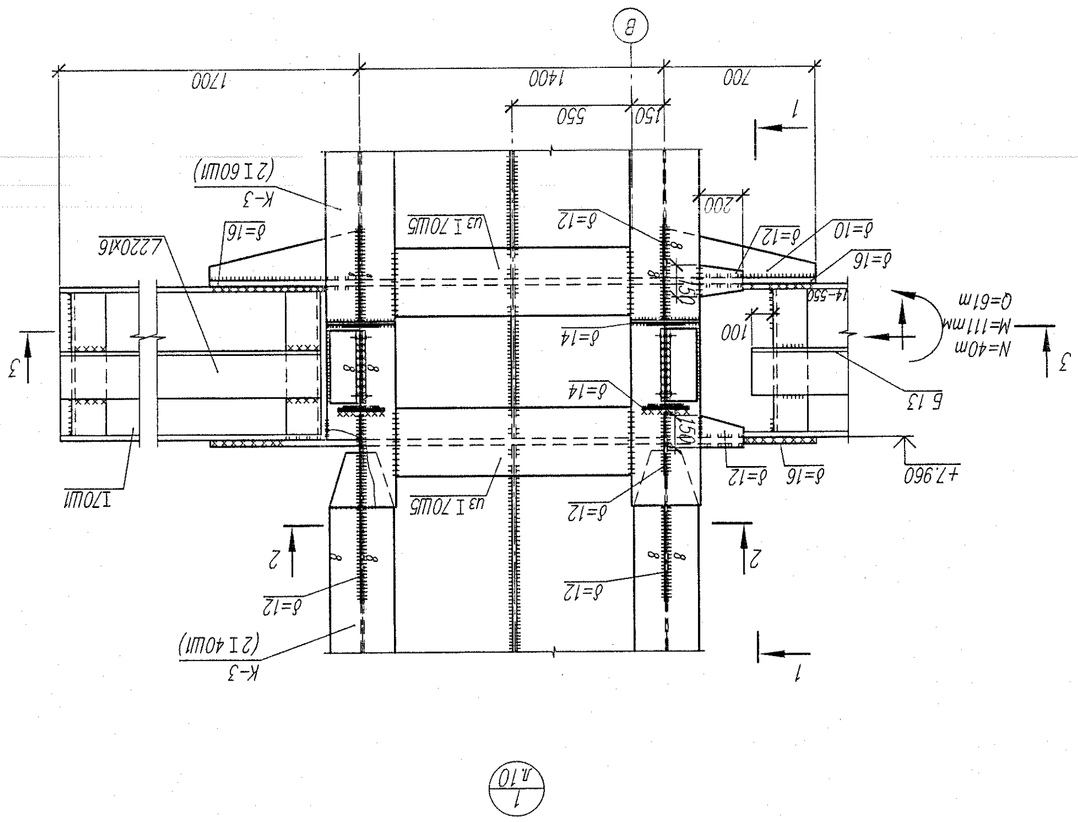

1 – 1

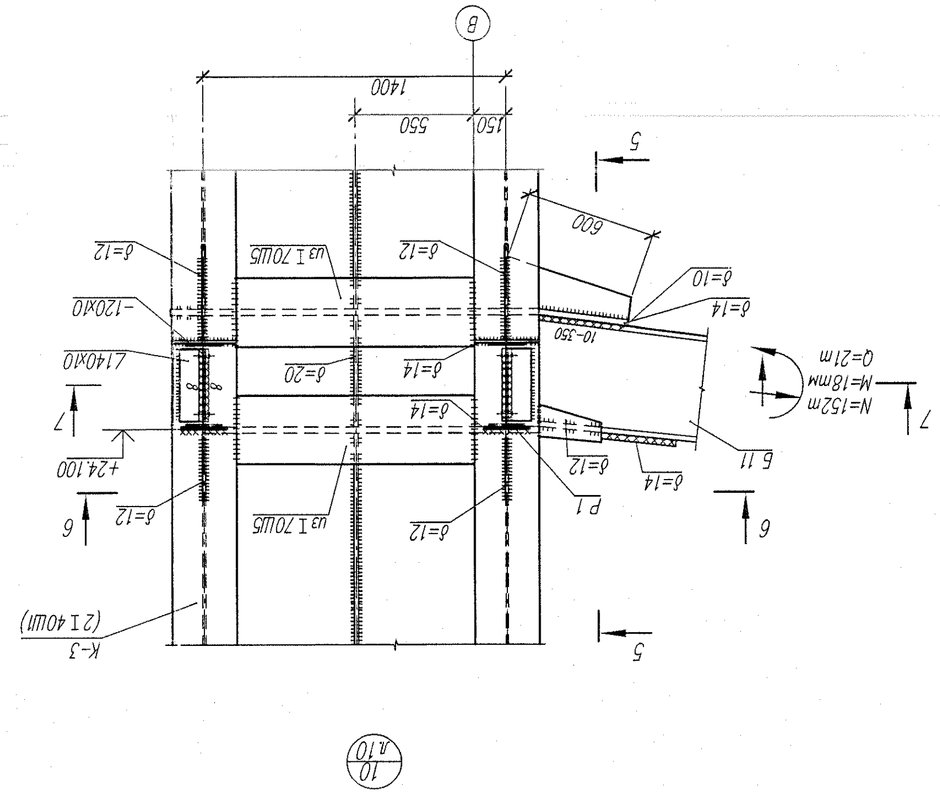

10
А10

5

6

7

										043.2496.4070-КМ	
										ТЭЦ в г.Сорск. Сооружение III очереди ТЭЦ	
										Колонна см.N9 без изменений	
Изм.	Кол.уч.	Лист	N док.	Подпись	Дата						
Гл.инженер проекта						Стадия	Лист	Листов		Здание бункерное с дробилкой	
Нач.отд.						Р	22				
Нач.сект.											
Н.контр.										Узлы 6, 10	ВНИИЭнергопром Гидромонтажный трест

Формат А1