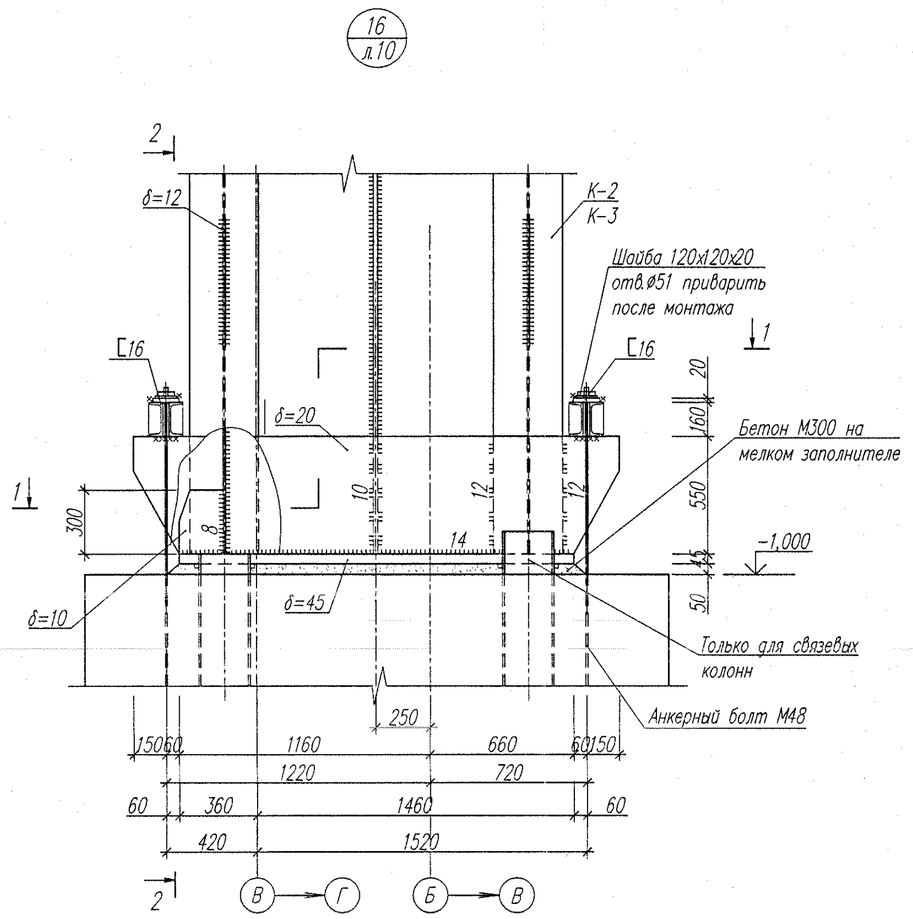

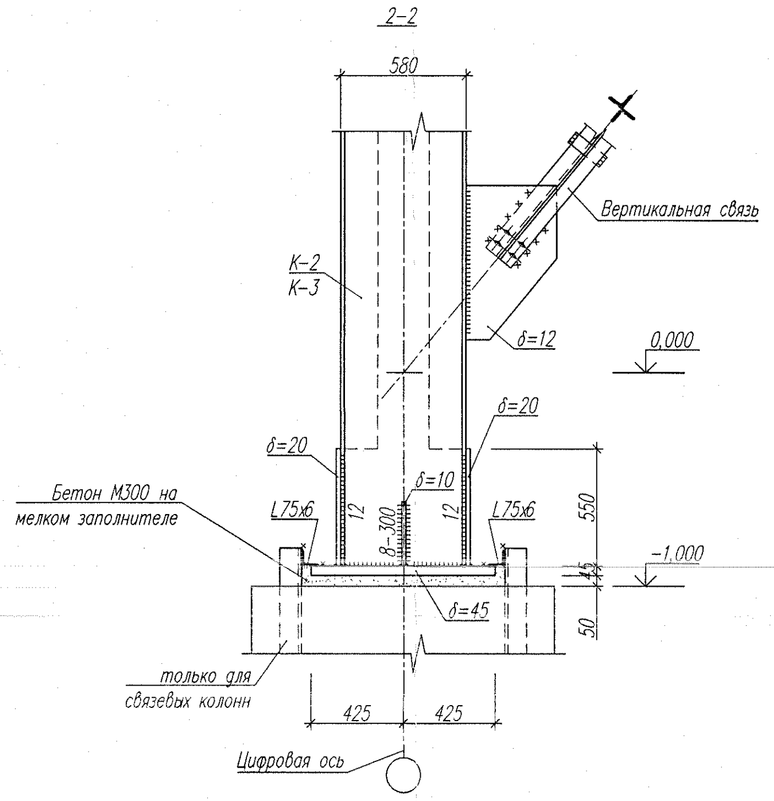

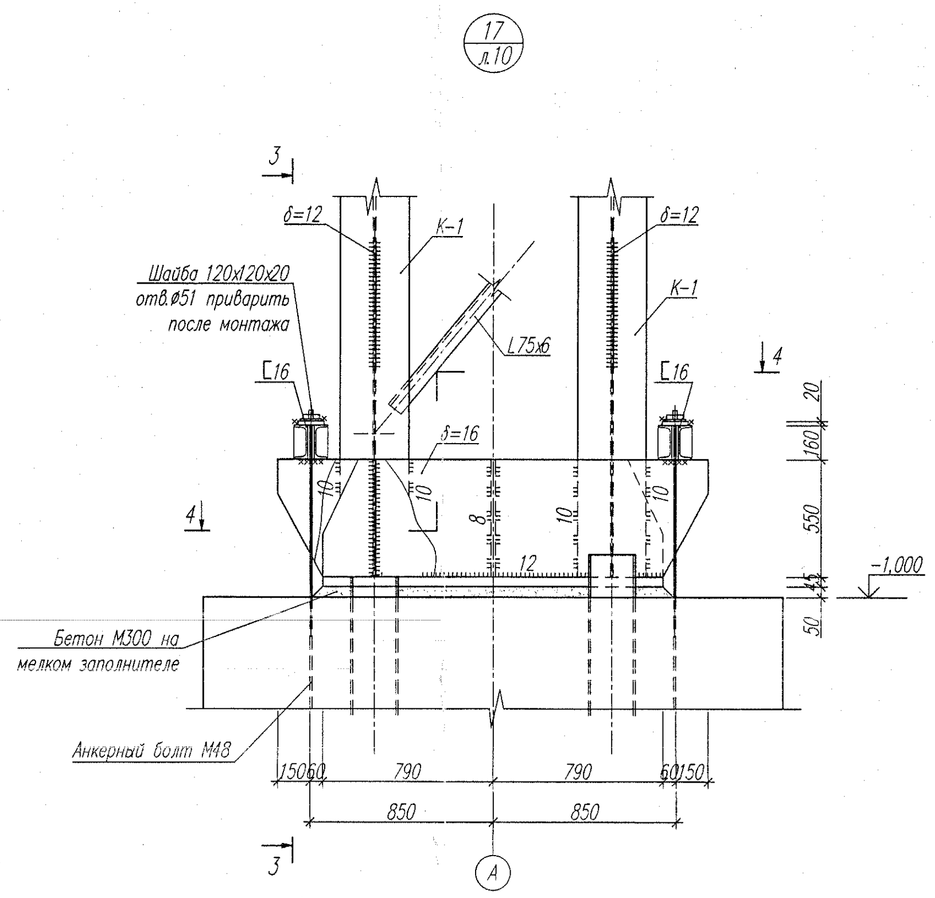

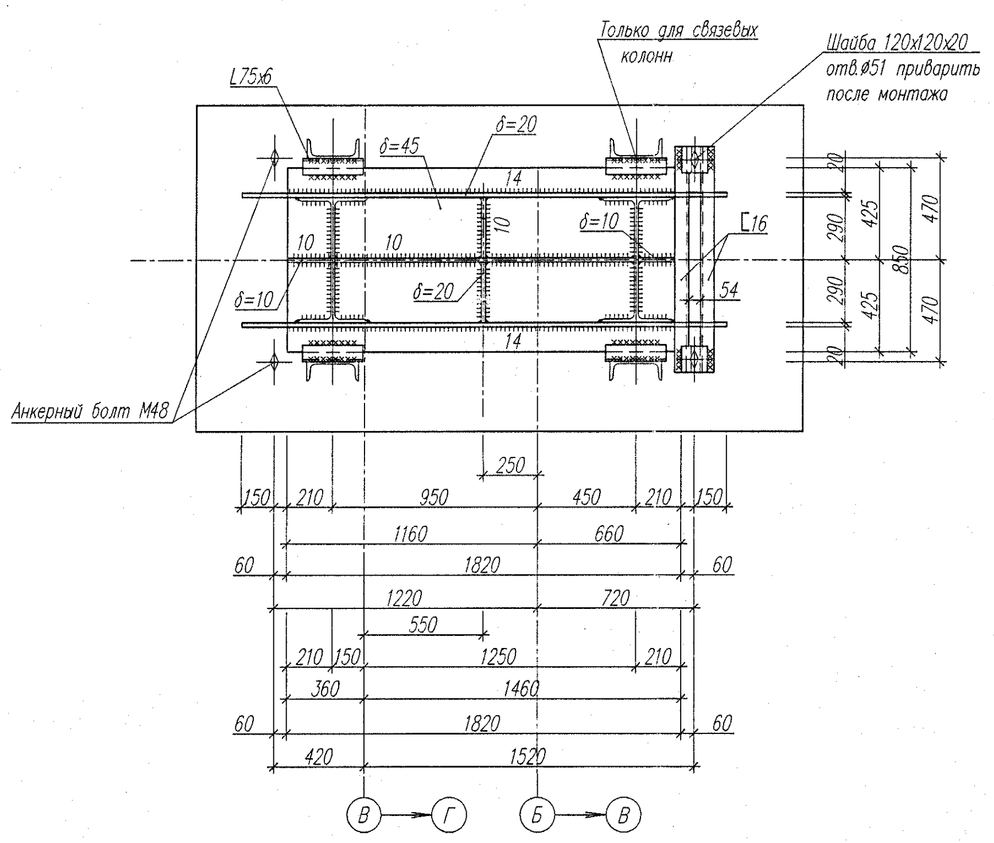

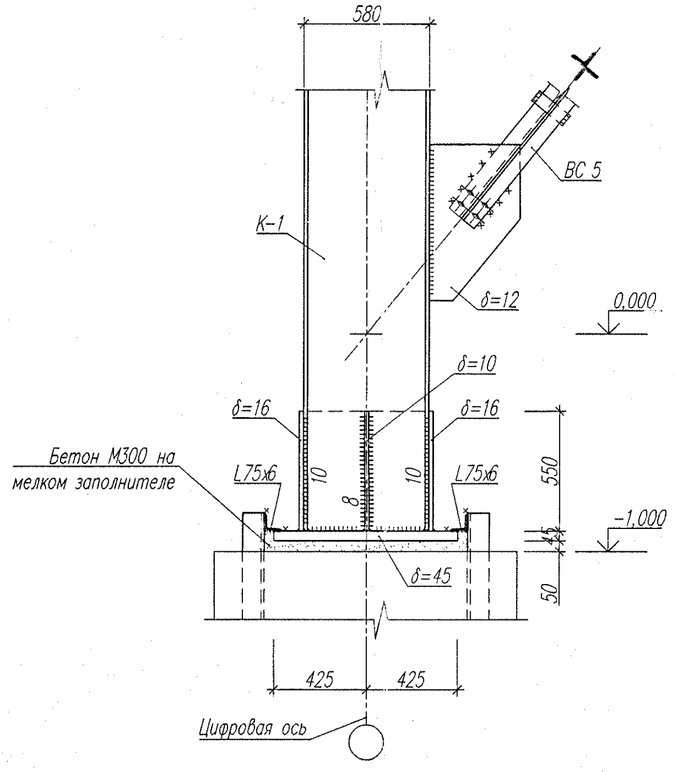

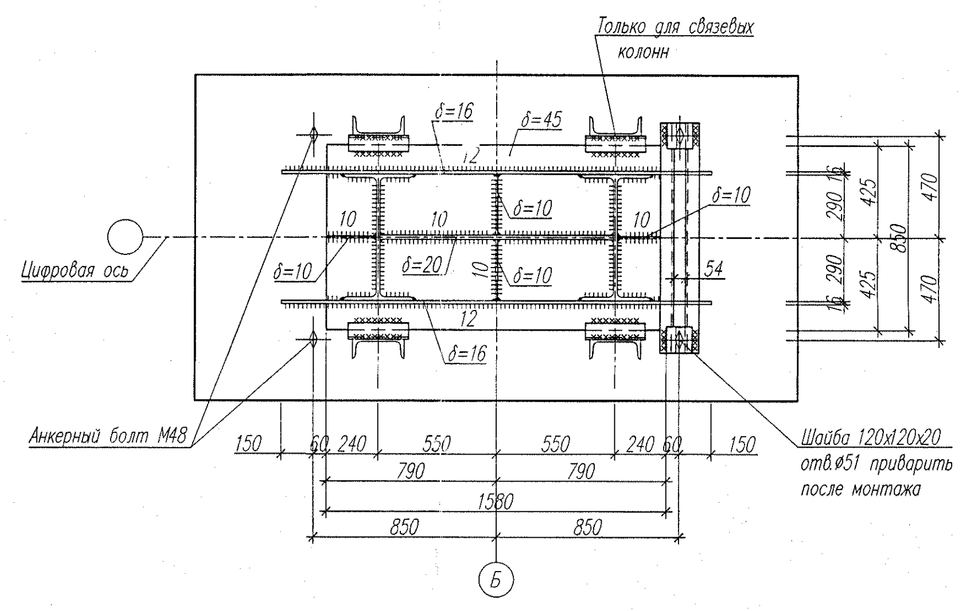

1. Общие указания смотри на листе 1.
2. Подливка под плиты должна производиться под давлением и обеспечить полное и надежное опирание колонн на фундаменты.

						043.2496.4070-КМ	
						ТЭЦ г.Саров. Строительство III очереди ТЭЦ Котел ст.№9 без пылесистемы.	
Изм.	Кол.уч.	Лист	№док.	Подпись	Дата		
Разработал		Яруллина			01.11	Здание блока высокого давления (БВД). Каркас в осях 13÷28, А÷Д	Стадия: Р; Лист: 25; Листов:
Проверил		Ташбиева			01.11		
Нач.отдела		Микова			01.11		
ГИП		Китаев			01.11	Узлы 16, 17	ВНИПИЭНЕРГОПРОМ Приволжский филиал
Н. контр.		Микова			01.11		

Инв.№ подл. | Подпись и дата | Взам. инв.№

Формат А1