19 / л.11

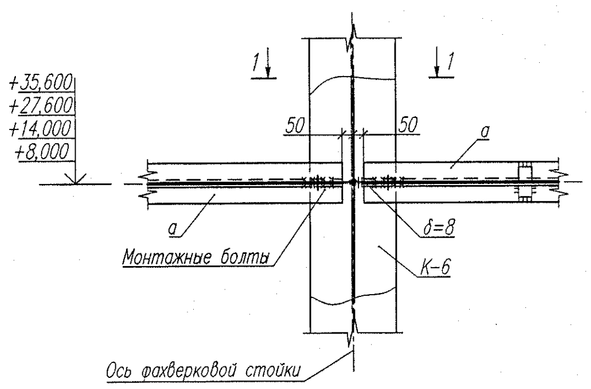

1-1

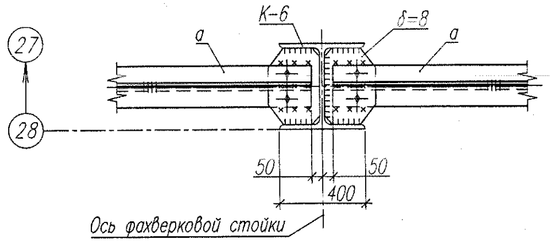

20 / л.11

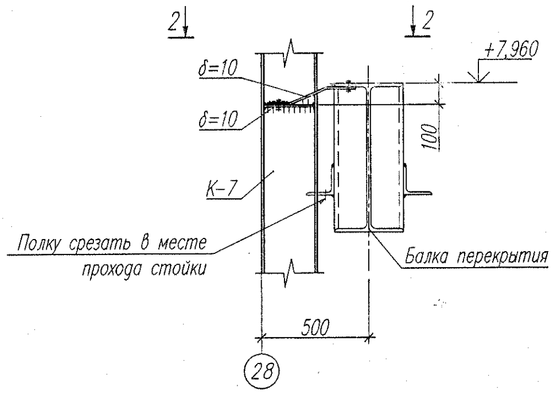

2-2

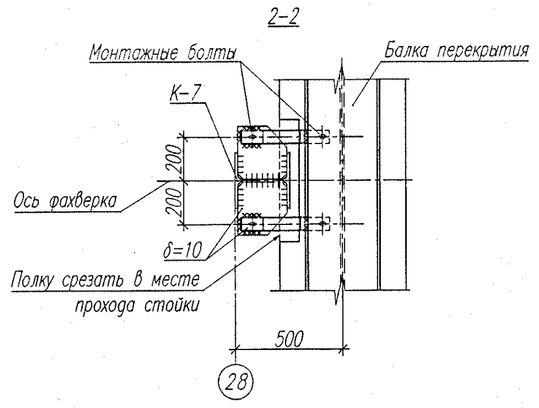

21 / л.17

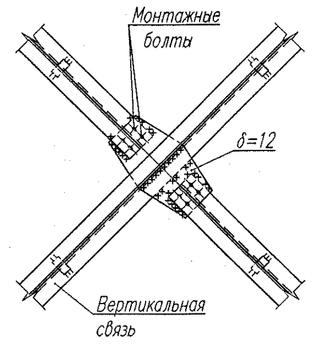

23 / л.11

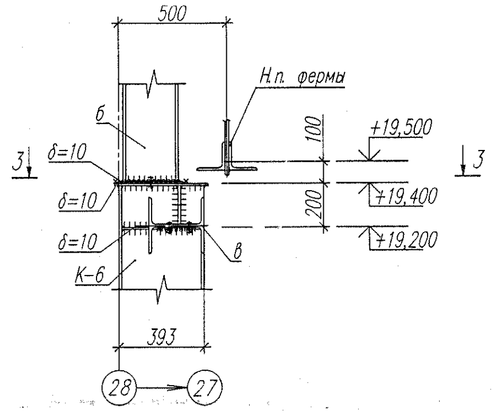

3-3

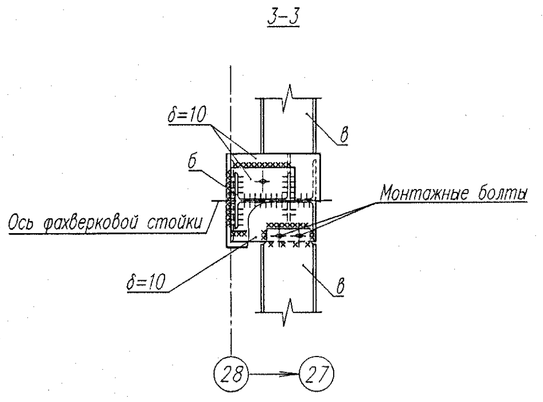

22 / л.11

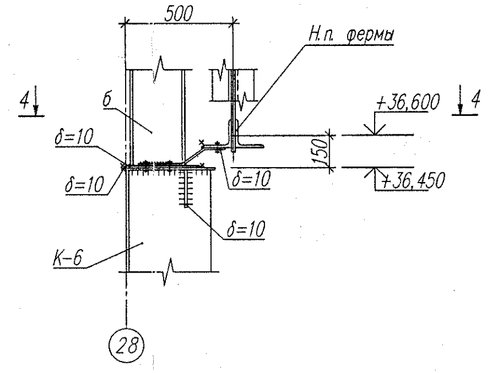

4-4

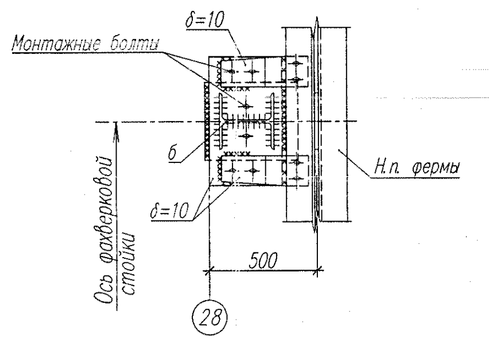

25 / л.8

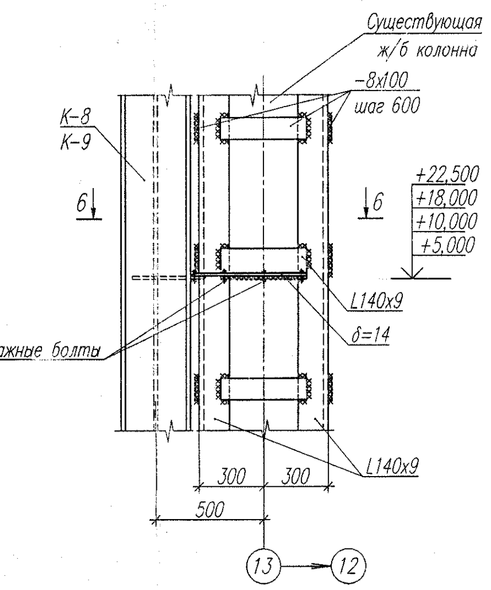

6-6 (повернуто)

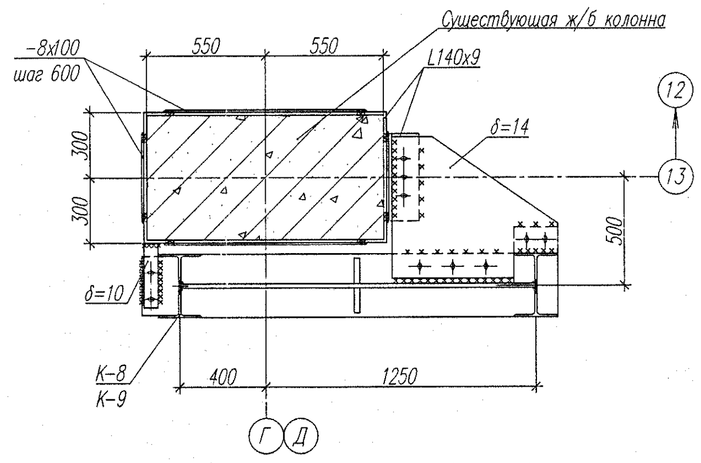

24 / л.3

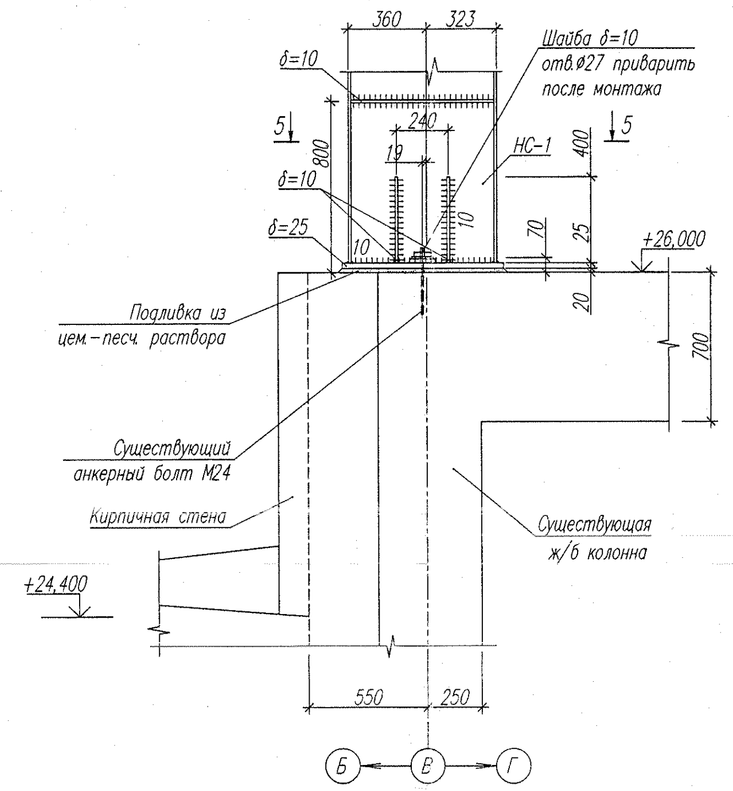

5-5

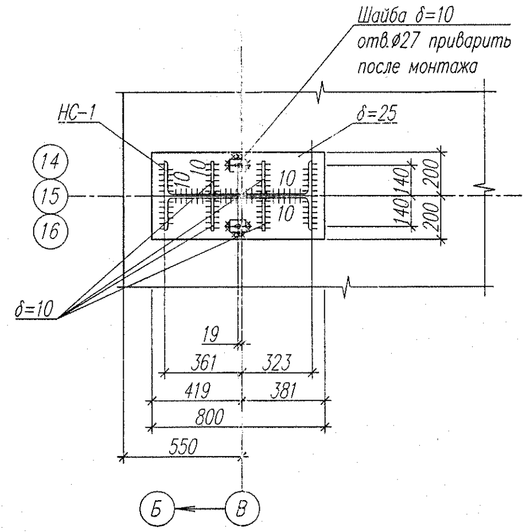

1. Ведомость элементов см. на листе 043.2496.4070-КМ.л.11.
2. Ведомость элементов см. на листе 043.2496.4070-КМ.л.11.
3. Общие указания даны на листе 043.2496.4070-КМ.л.1.
4. Сечение НС-1 см. на листе 043.2496.4070-КМ.л.9.

Изм.	Кол.уч.	Лист	N док.	Подпись	Дата	043.2496.4070-КМ			
						ТЭЦ г.Саров. Строительство III очереди ТЭЦ. Котел ст.N9 без пылесистемы.			
Разработал		Яруллина			07.11	Здание блока высокого давления (БВД) Каркас в осях 13÷28, А÷Д	Стадия	Лист	Листов
Проверил		Ташевцева			07.11		Р	26	
Нач.отдела		Микова			07.11				
ГИП		Китаев			07.11	Узлы 19÷25	ВНИПИЭНЕРГОПРОМ Приволжский филиал		
Н. контр.		Микова			08.11				

Формат А1

Инв. N подл. | Подпись и дата | Взам. инв.N

4106