31 / л.11

1 – 1

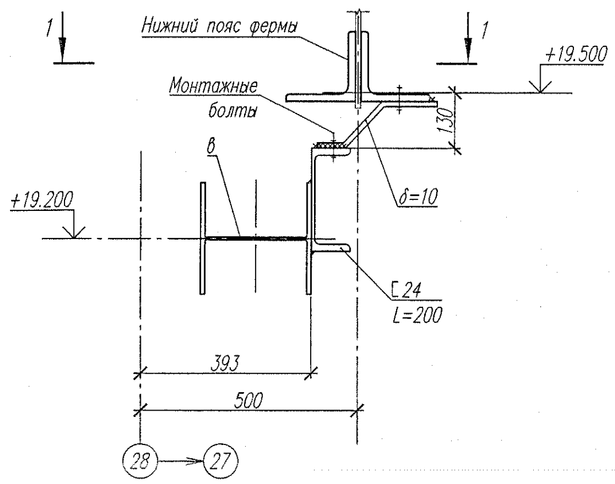

32 / л.11

2 – 2

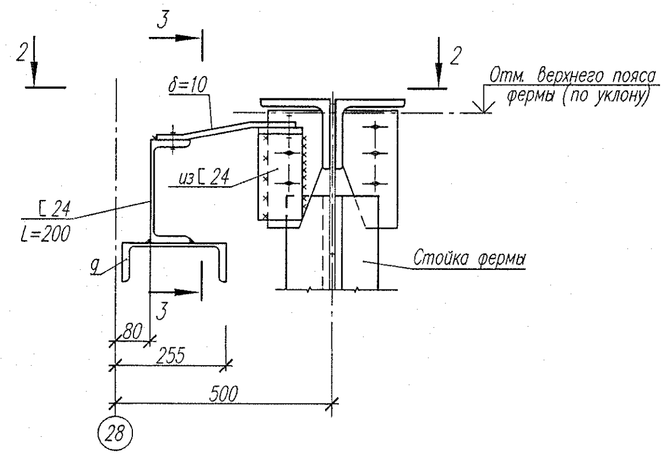

3 – 3

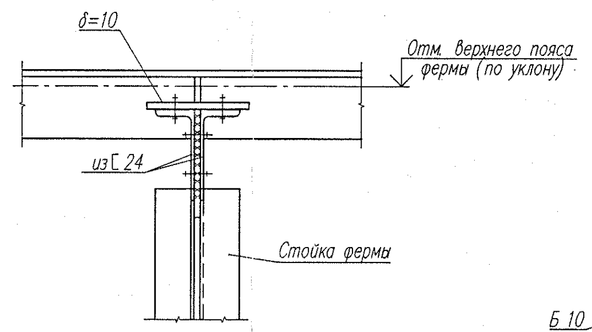

48 / л.9

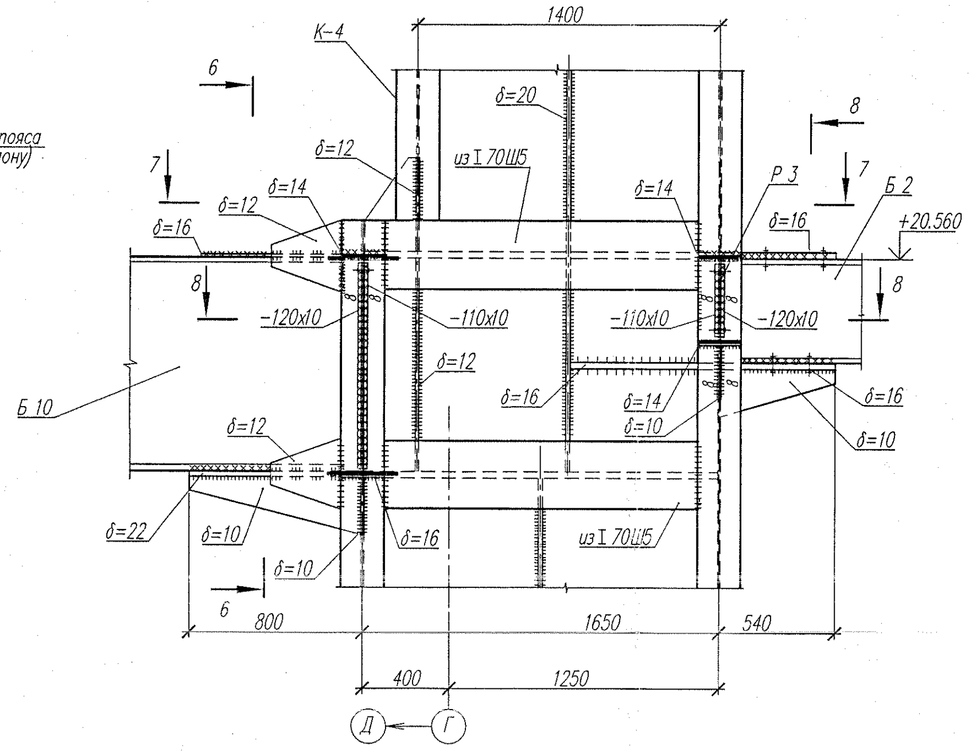

6 – 6

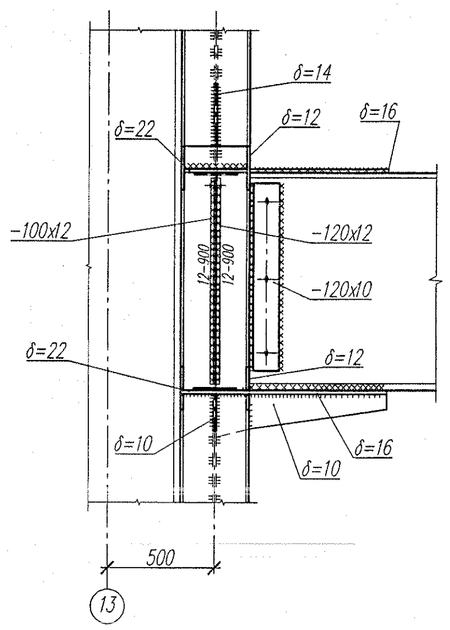

33 / л.11

2 – 2

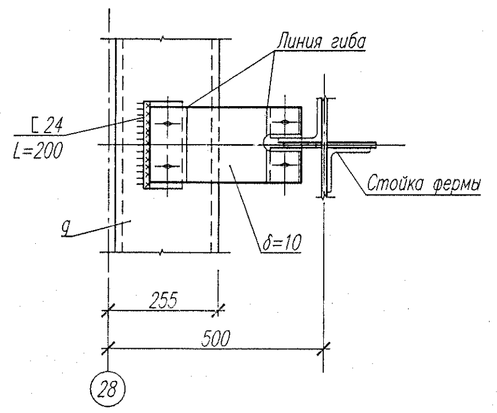

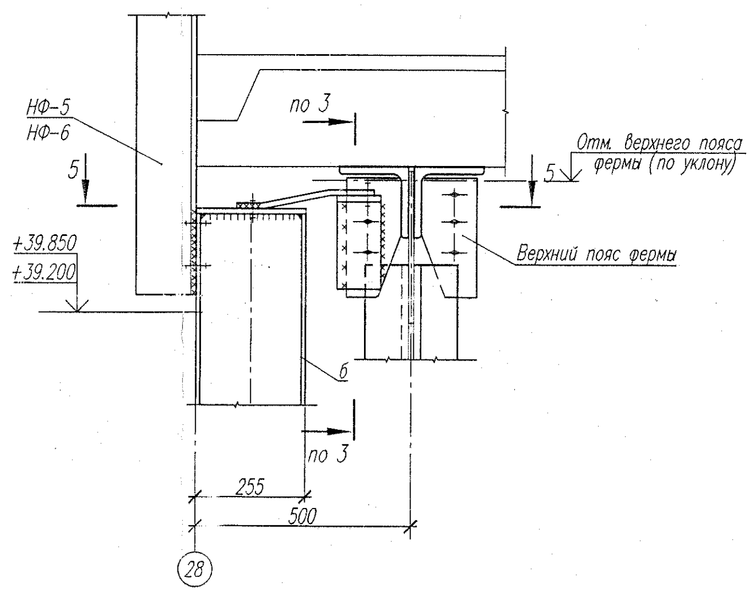

7 – 7

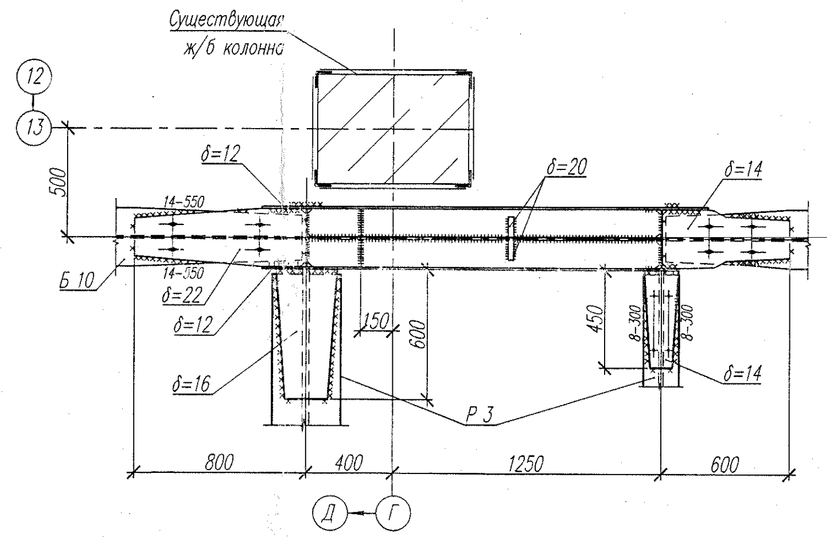

34 / л.11

1 – 1

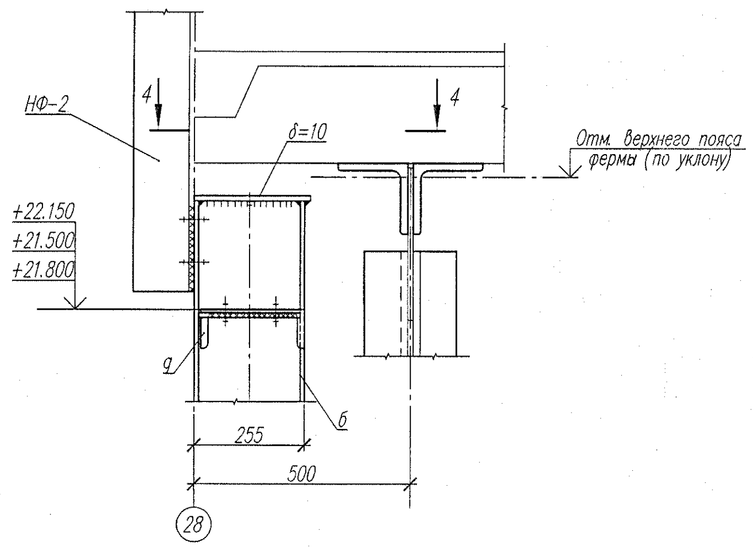

4 – 4
(Насадка не показана)

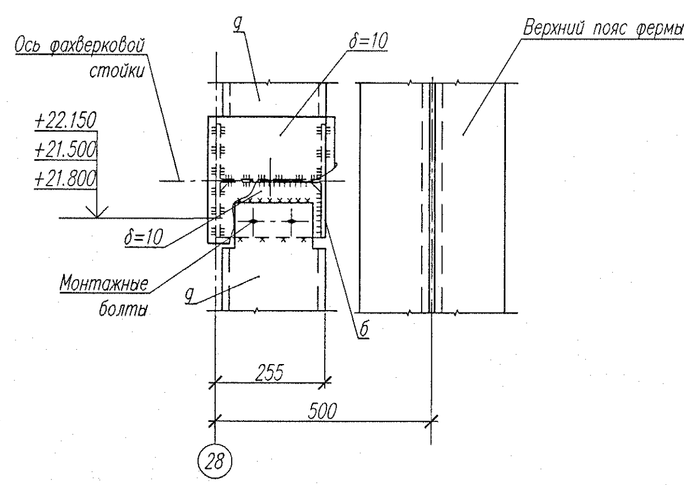

5 – 5

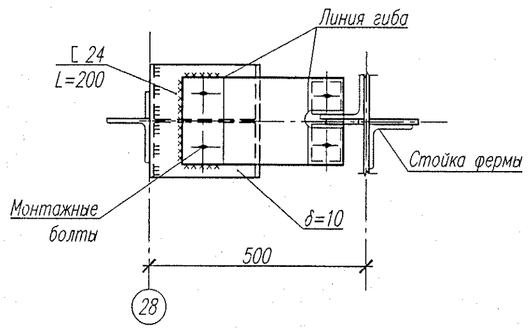

8 – 8

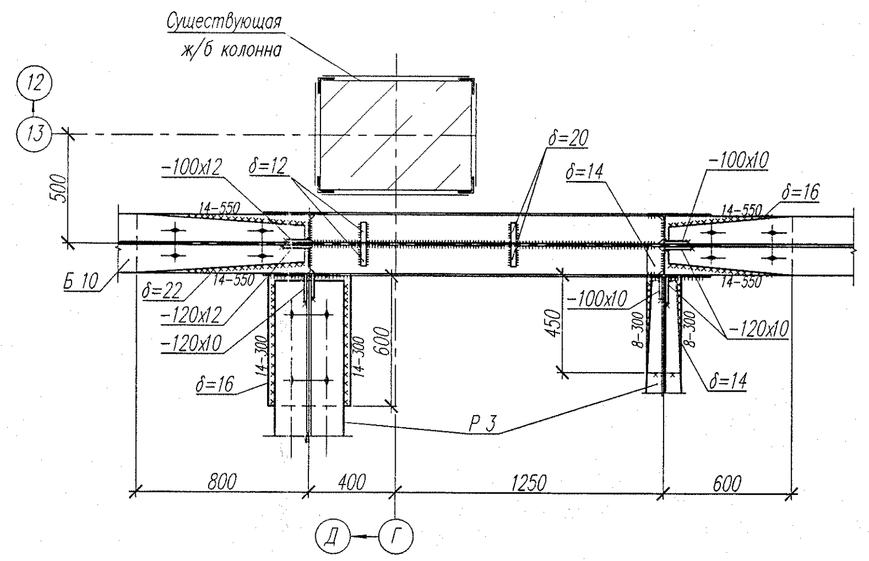

						043.2496.4070–КМ	
						ТЭЦ г.Сосов. Строительство III очереди ТЭЦ Котел ст.№9 без пылесистемы.	
Изм.	Кол.уч.	Лист	№ док.	Подпись	Дата		
Разработал		Иванова			04.11	Здание блока высокого давления (БВД). Каркас в осях 13–28; А–Д	Стадия: Р; Лист: 29; Листов:
Проверил		Ташевиева			04.11		
Нач.отд.		Микова			04.11		
ГИП		Китаев			04.11	Узлы 31–34, 48	ВНИПИэнергопром Приволжский филиал
Н.контр.		Микова			04.11		

Инв. N подл. | Подпись и дата | Взам. инв. N

Формат А1