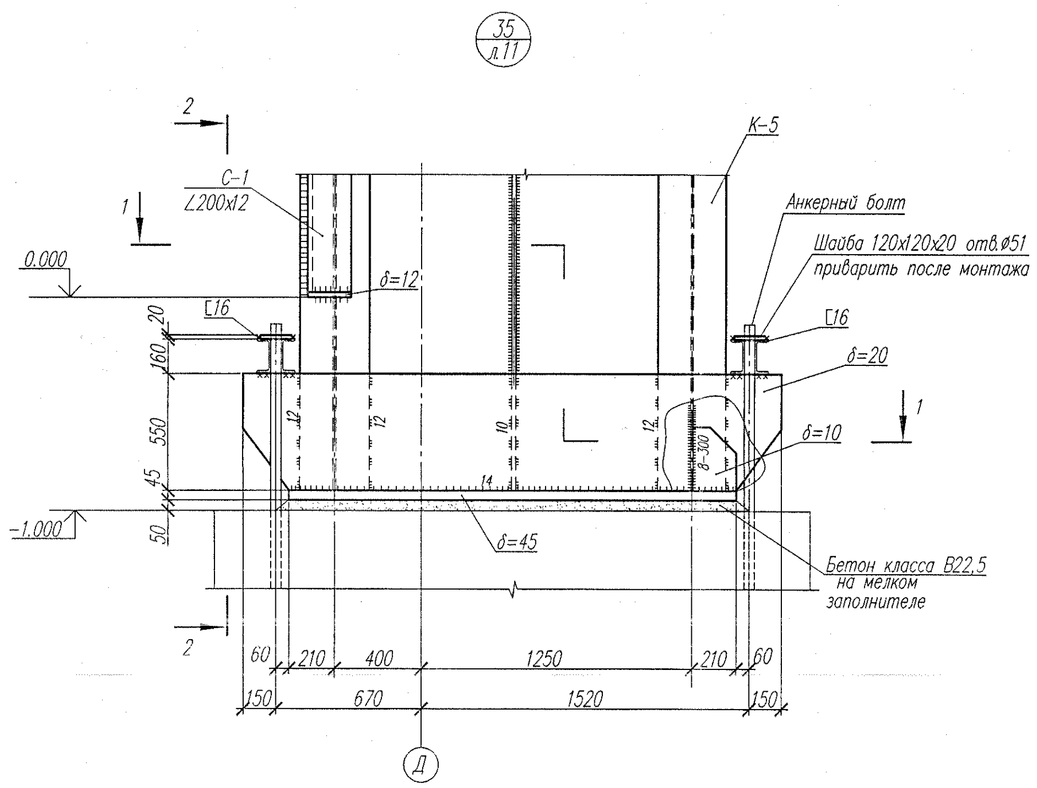

1 – 1

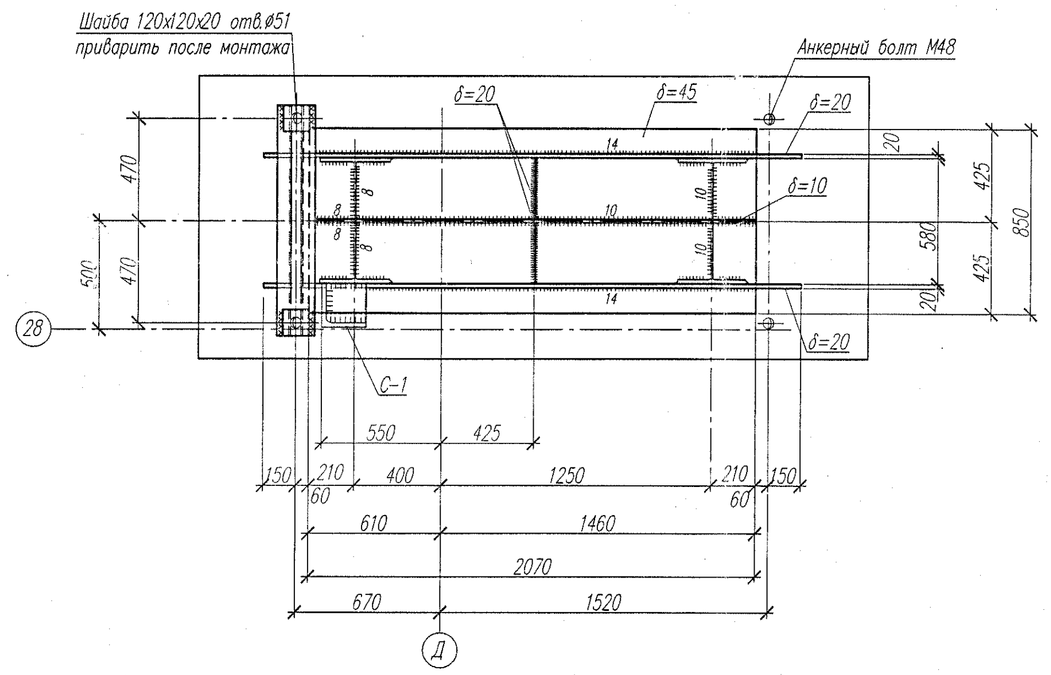

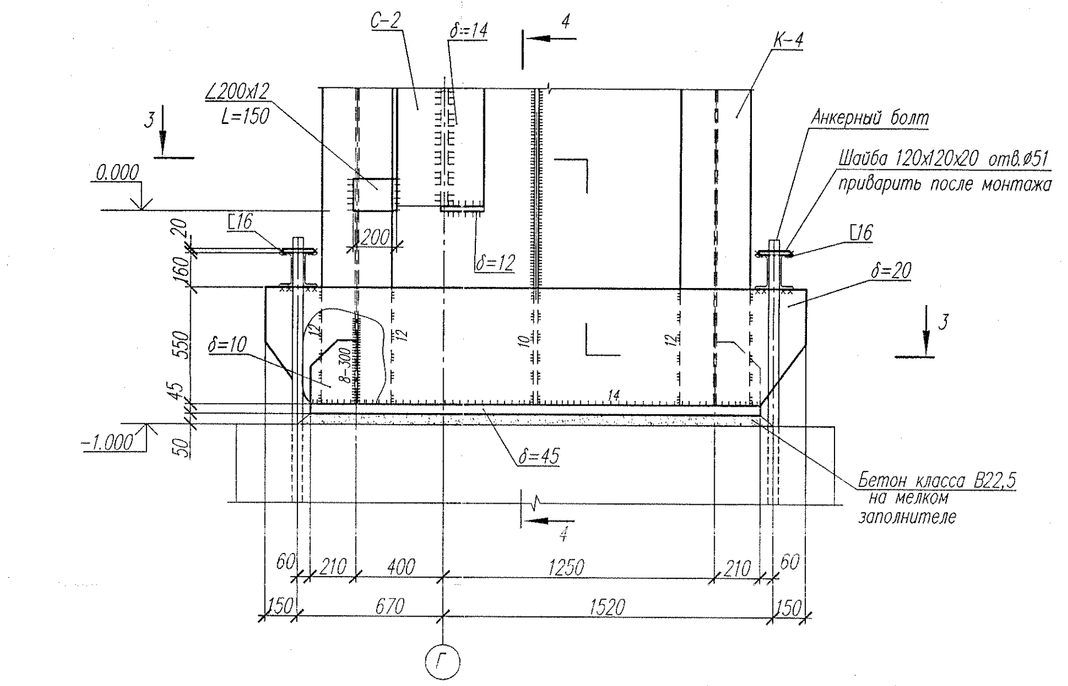

3 – 3

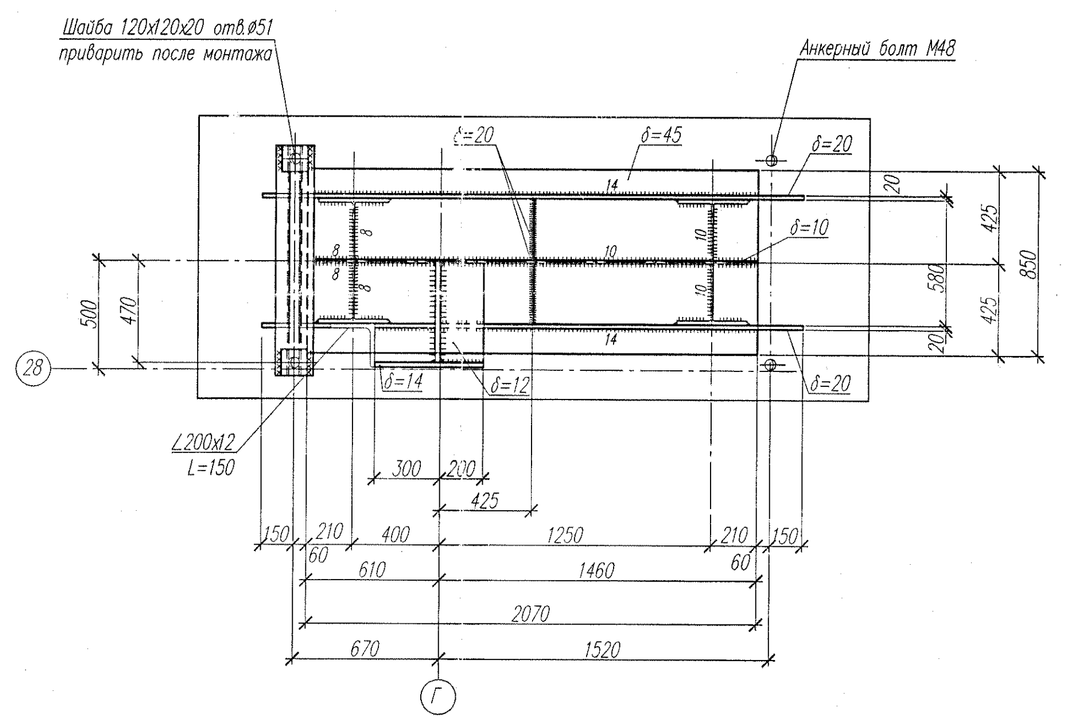

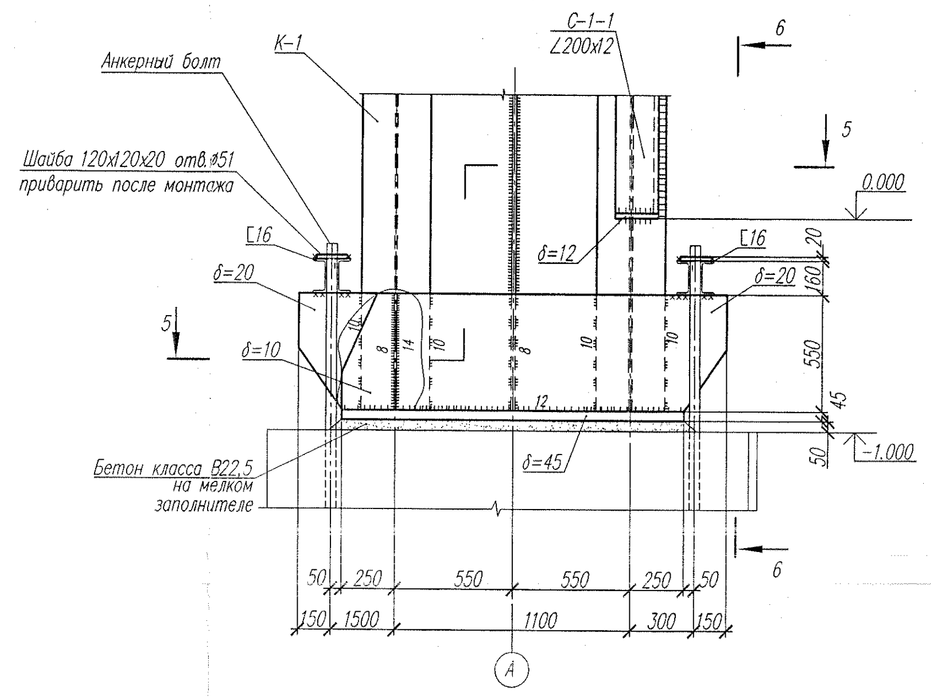

5 – 5

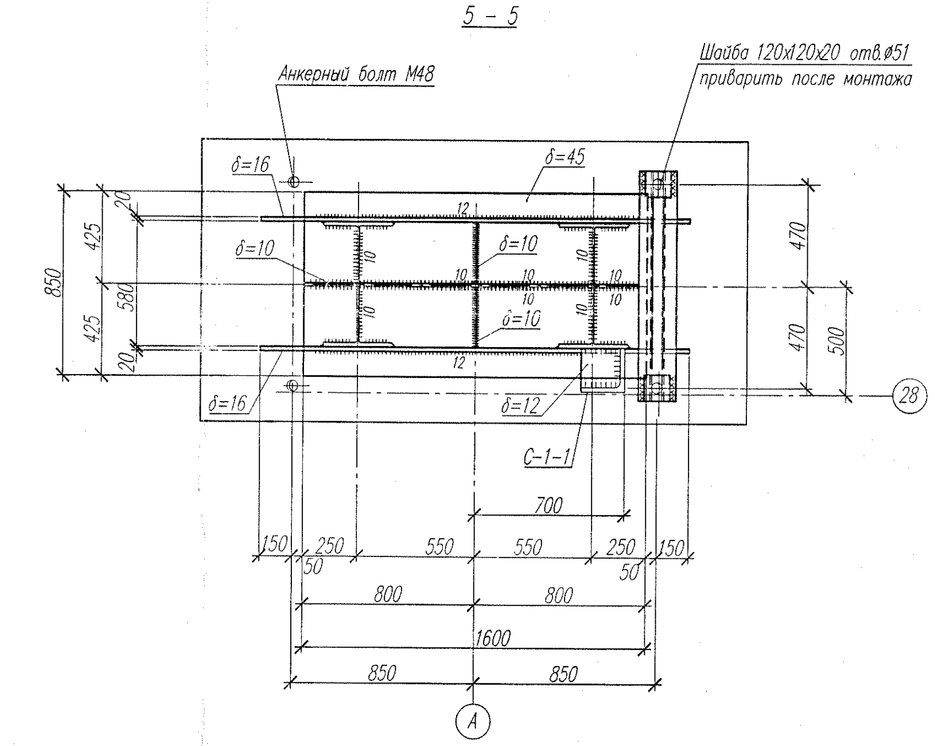

2 – 2

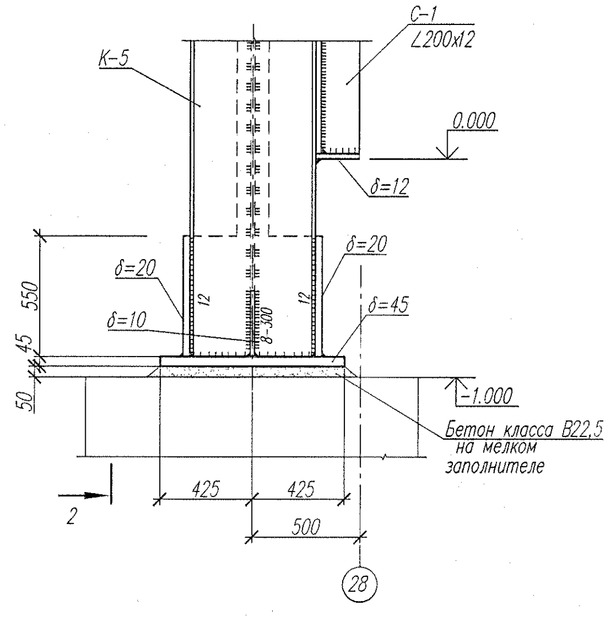

4 – 4

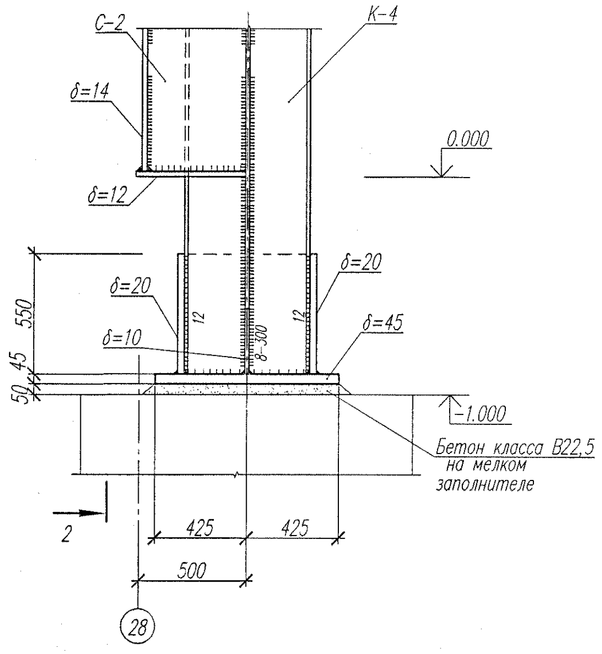

6 – 6

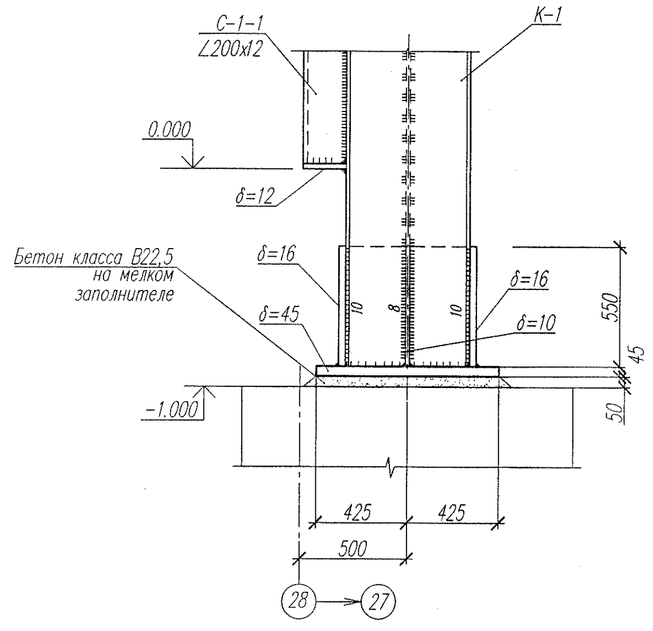

						043.2496.4070–КМ	
						ТЭЦ г.Саров. Строительство III очереди ТЭЦ Котел ст.№9 без пылесистемы	
Изм.	Кол.уч.	Лист	№ док.	Подпись	Дата		
Разработал		Иванова			07.11	Здание блока высокого давления (БВД).	Стадия: Р; Лист: 30; Листов:
Проверил		Ташевцева			07.11	Каркас в осях 13–28; А–Д	
Нач.отд.		Микова			07.11		
ГИП		Китаев			07.11	Узлы 35–37	ВНИПИэнергопром Приволжский филиал
Н.контр.		Микова			26.11		

Инв.№ подл. | Подпись и дата | Взам. инв.№

Формат А1