

Глухое ограждение
(- заливки в профиль с заг
с распаянными воротами



2600

Металлическое решетчатое
с распаянными в
по металлу

Е908

УСЛОВНЫЕ

- Проектируемые здания и
- Существующие здания и с
- Существующие здания и с
- подземке по слою
- парковки для временног
- размещения автомобилей
- Брусчатка
- Газон
- Места расположения
- электропроводов

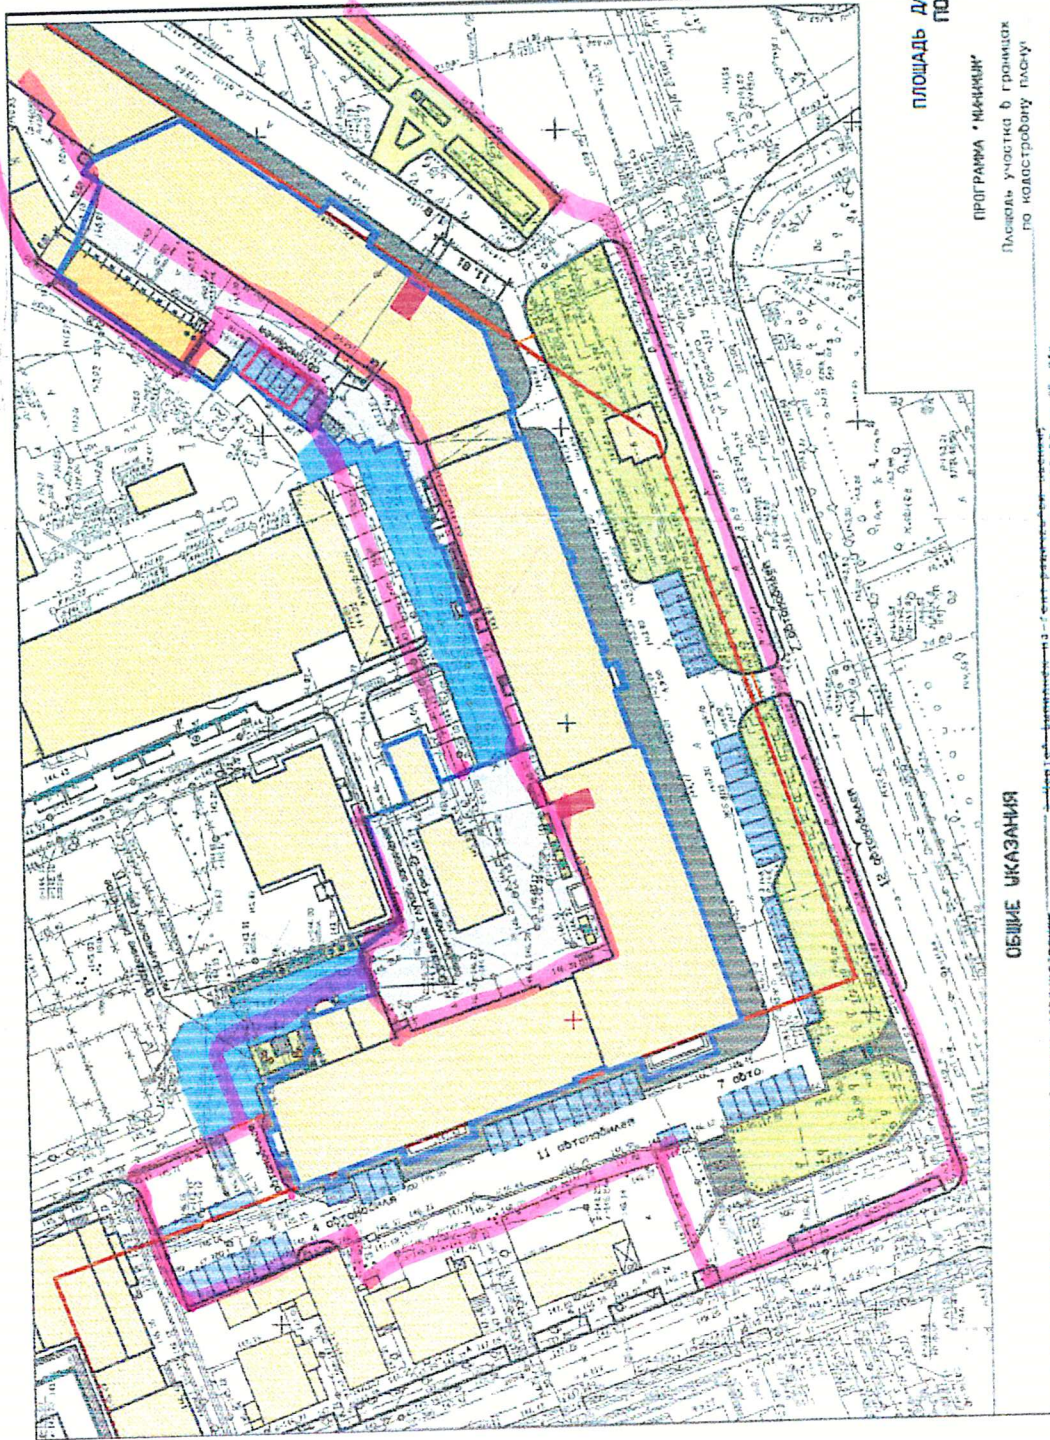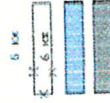

ПЛОЩАДЬ ДЛЯ ПОДСЧЕТА ОБЪЕМОВ РАБОТ ПО БЛАГОУСТРОЙСТВУ

ПРОГРАММА "НИЖНИЙ"
Площадь участка в границах
по кадастровому плану

1:1859, 2 м²

ПРОГРАММА "МАКСИМУМ"
Площадь прилегающих к границам
зоны "НИЖНИЙ" территории

1:1823, 1 м²

ОБЩИЕ УКАЗАНИЯ

откорректированыс ОМЗ ФГУП НИИЭП, ив, 1425852 от 05. 04г.

4 Перечень и объемы по конкретным видам работ по

2 Чертеж разработан в соответствии с действующими

ОАО "НИИЭП".

От Исполнителя:

От Заказчика:

подпись

подпись

« »

2015 г.

« »

2015 г.