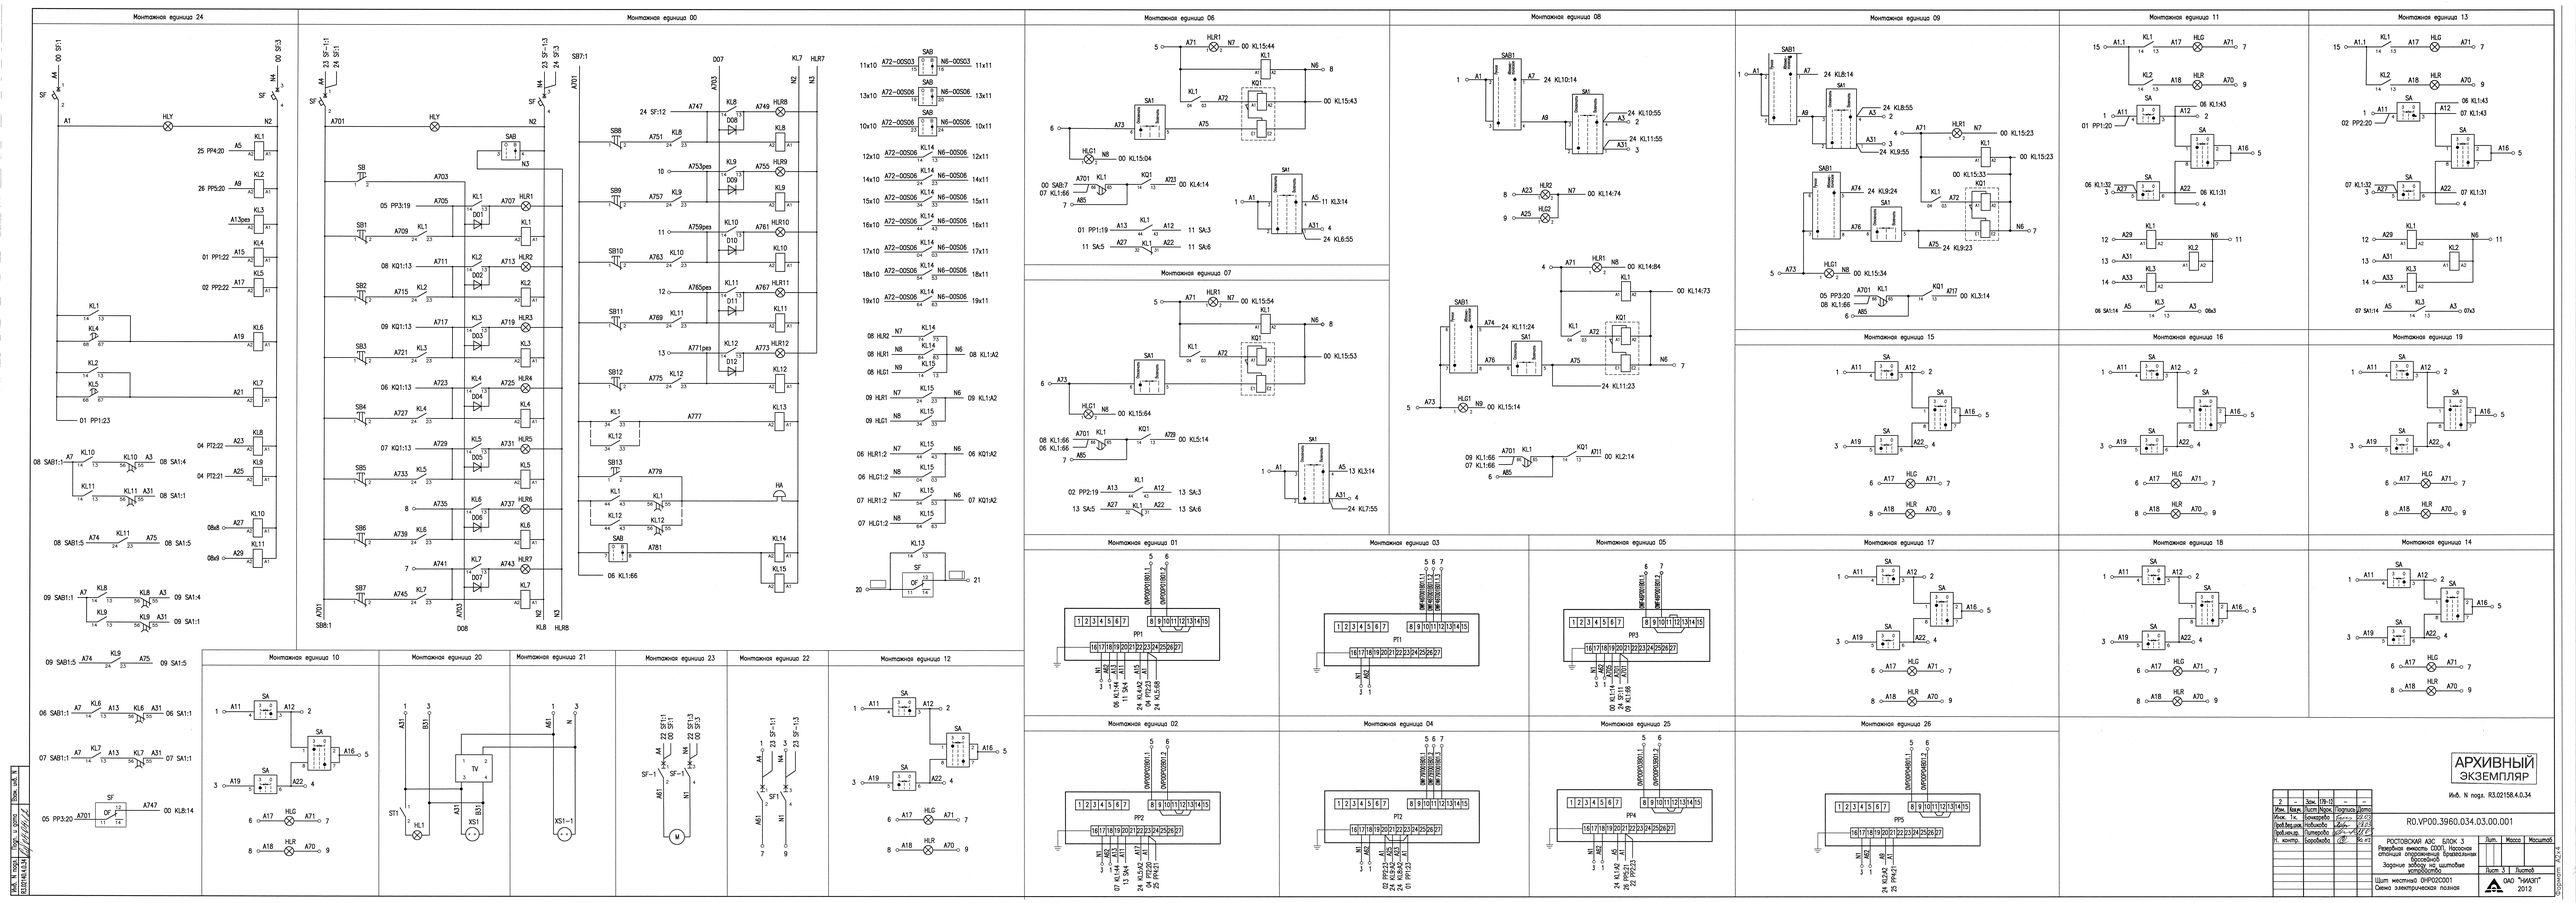
Монтажная единица 24
Монтажная единица 00
Монтажная единица 06
Монтажная единица 08
Монтажная единица 09
Монтажная единица 11
Монтажная единица 13
Монтажная единица 07
Монтажная единица 15
Монтажная единица 16
Монтажная единица 19
Монтажная единица 01
Монтажная единица 03
Монтажная единица 05
Монтажная единица 17
Монтажная единица 18
Монтажная единица 14
Монтажная единица 02
Монтажная единица 04
Монтажная единица 25
Монтажная единица 26
Монтажная единица 10
Монтажная единица 20
Монтажная единица 21
Монтажная единица 23
Монтажная единица 22
Монтажная единица 12
АРХИВНЫЙ ЭКЗЕМПЛЯР
Инв. N подл. R3.02158.4.0.34
R0.VP00.3960.034.03.00.001
РОСТОВСКИЙ АЭС БЛОК 3
Резервные емкости ЕХ001, Насосная станция откачки продувочных и дренажных
Здание забора из шахтных колодцев
Щит местный ВНР02D001
Схема электрическая полная
Лит. 3
Масса
Масштаб
Лист 3
Листов
ОАО "АКАТОМ" 2012
Копировал А3х4