


Структурная схема

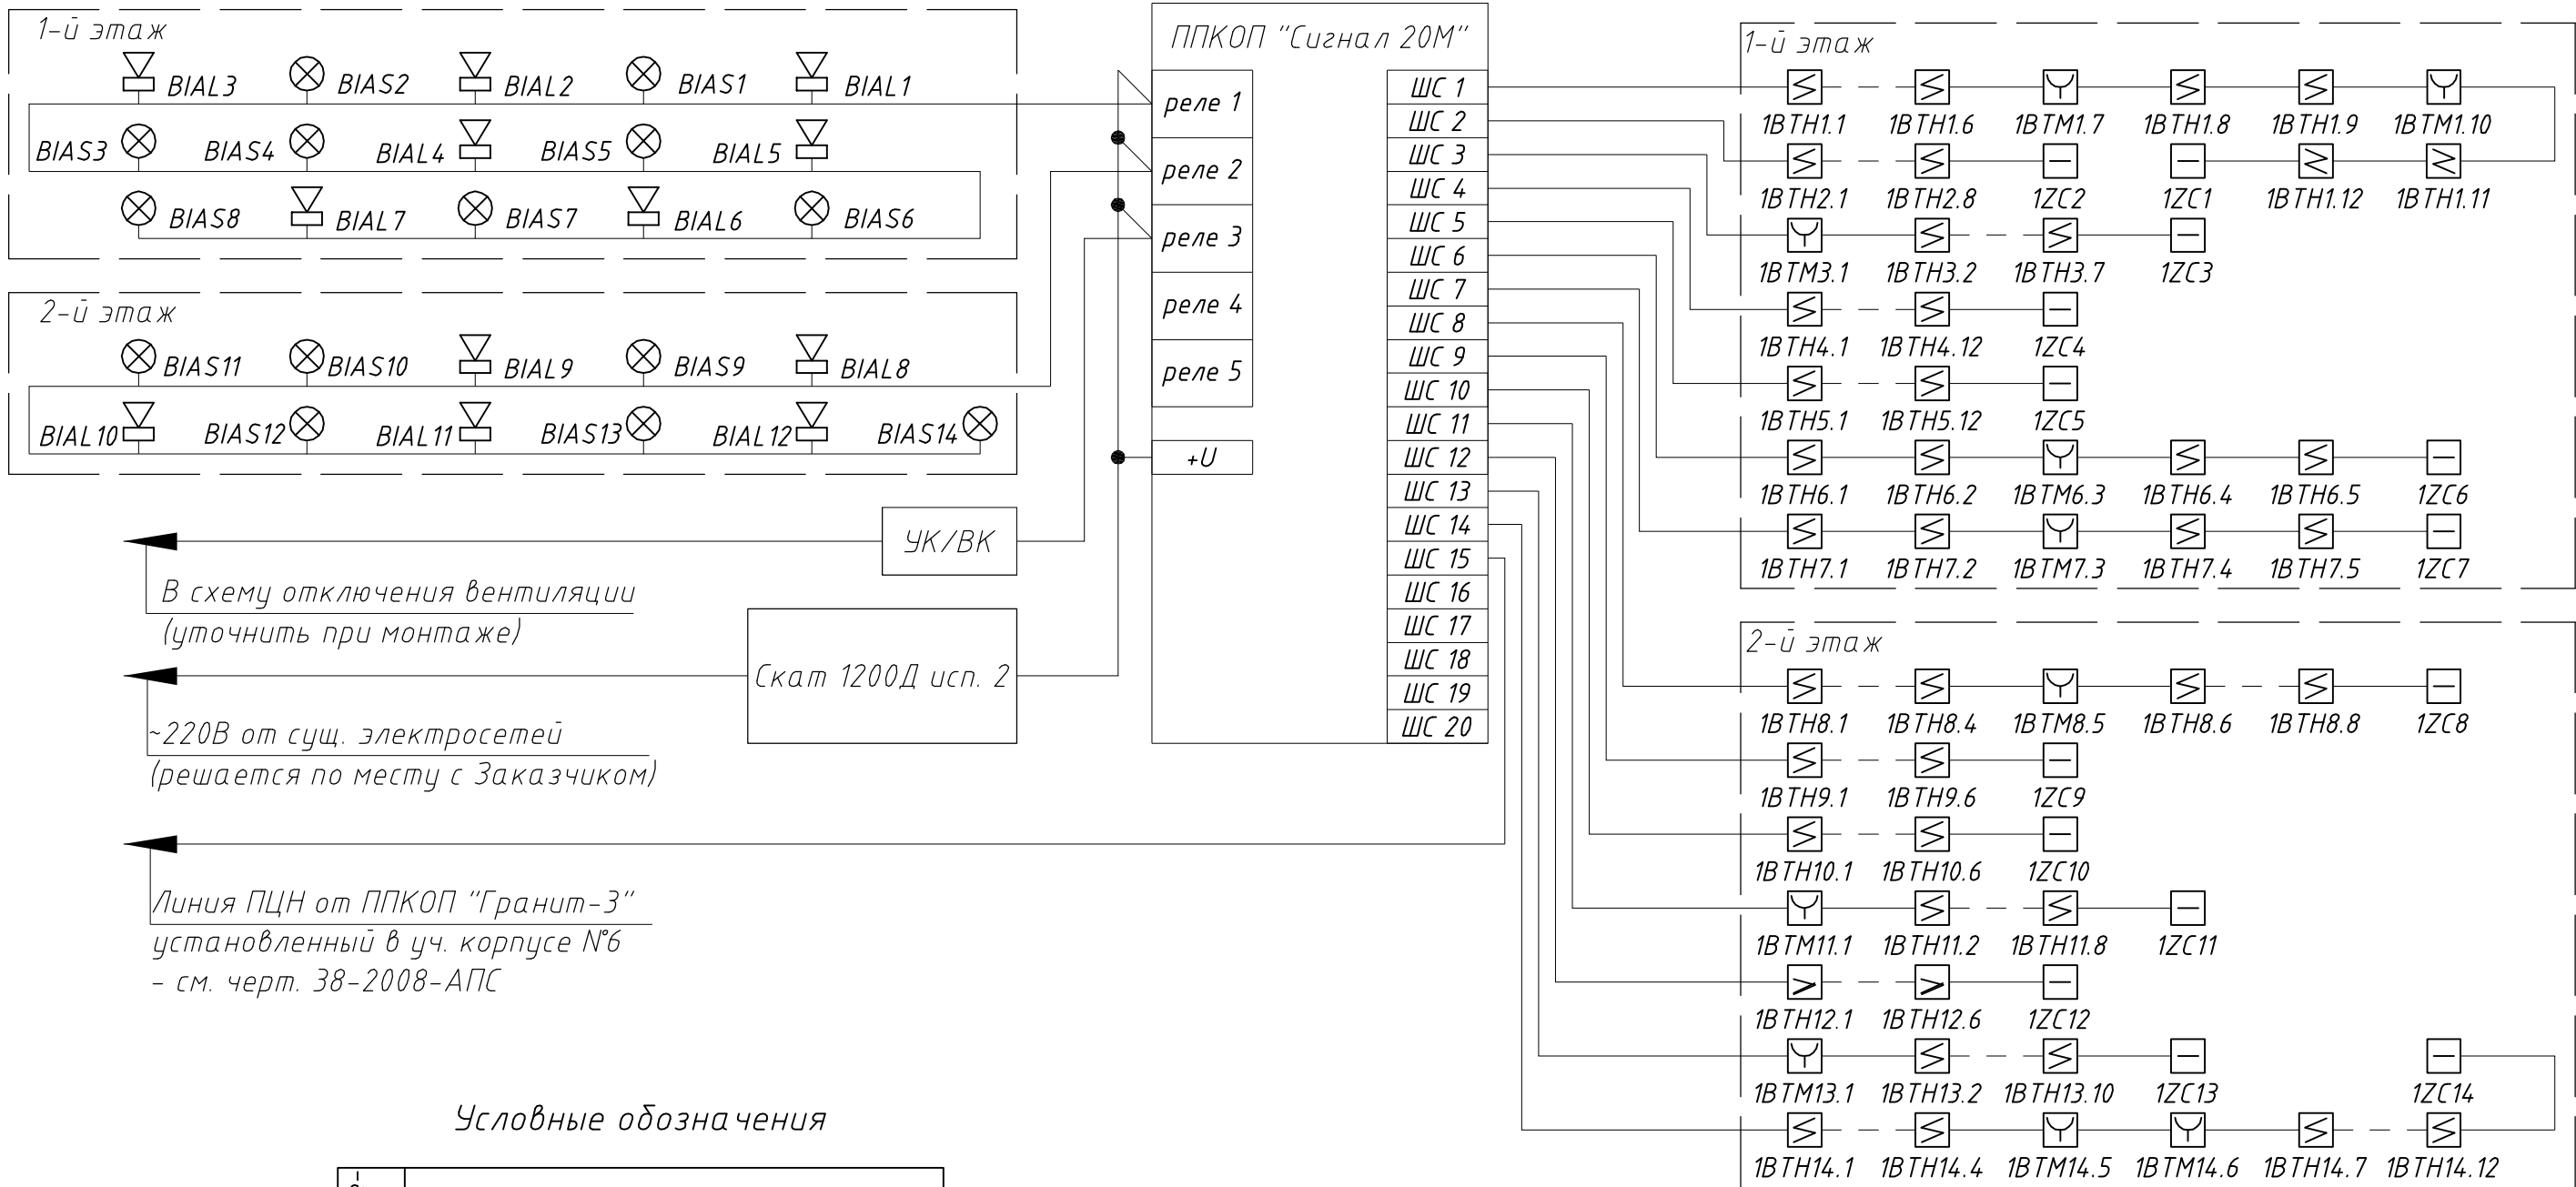

Условные обозначения

Обозначение	Наименование
	Прибор приёмно-контрольный охранно-пожарный
	Извещатель пожарный дымовой адресный
	Извещатель пожарный ручной
	Оповещатель световой
	Оповещатель звуковой

						37-2008-АПС			
						Тульский государственный педагогический университет им. Л. Н. Толстого			
Изм.	Кол. уч.	Лист	№ док.	Подпись	Дата	Учебный корпус №5		Студия	Лист
						Автоматическая пожарная сигнализация		РП	2
ГИП		Пенякин				Структурная схема		ООО ПКП "Рубеж СВ"	
Гл. спец.		Тишакина							
Разраб.		Маркин							
								г. Тула	

Согласовано

Взам. инв. №

Подп. и дата

Инв. № подл.