
Схема прокладки трубопроводов пожаротушения в резервуарном парке

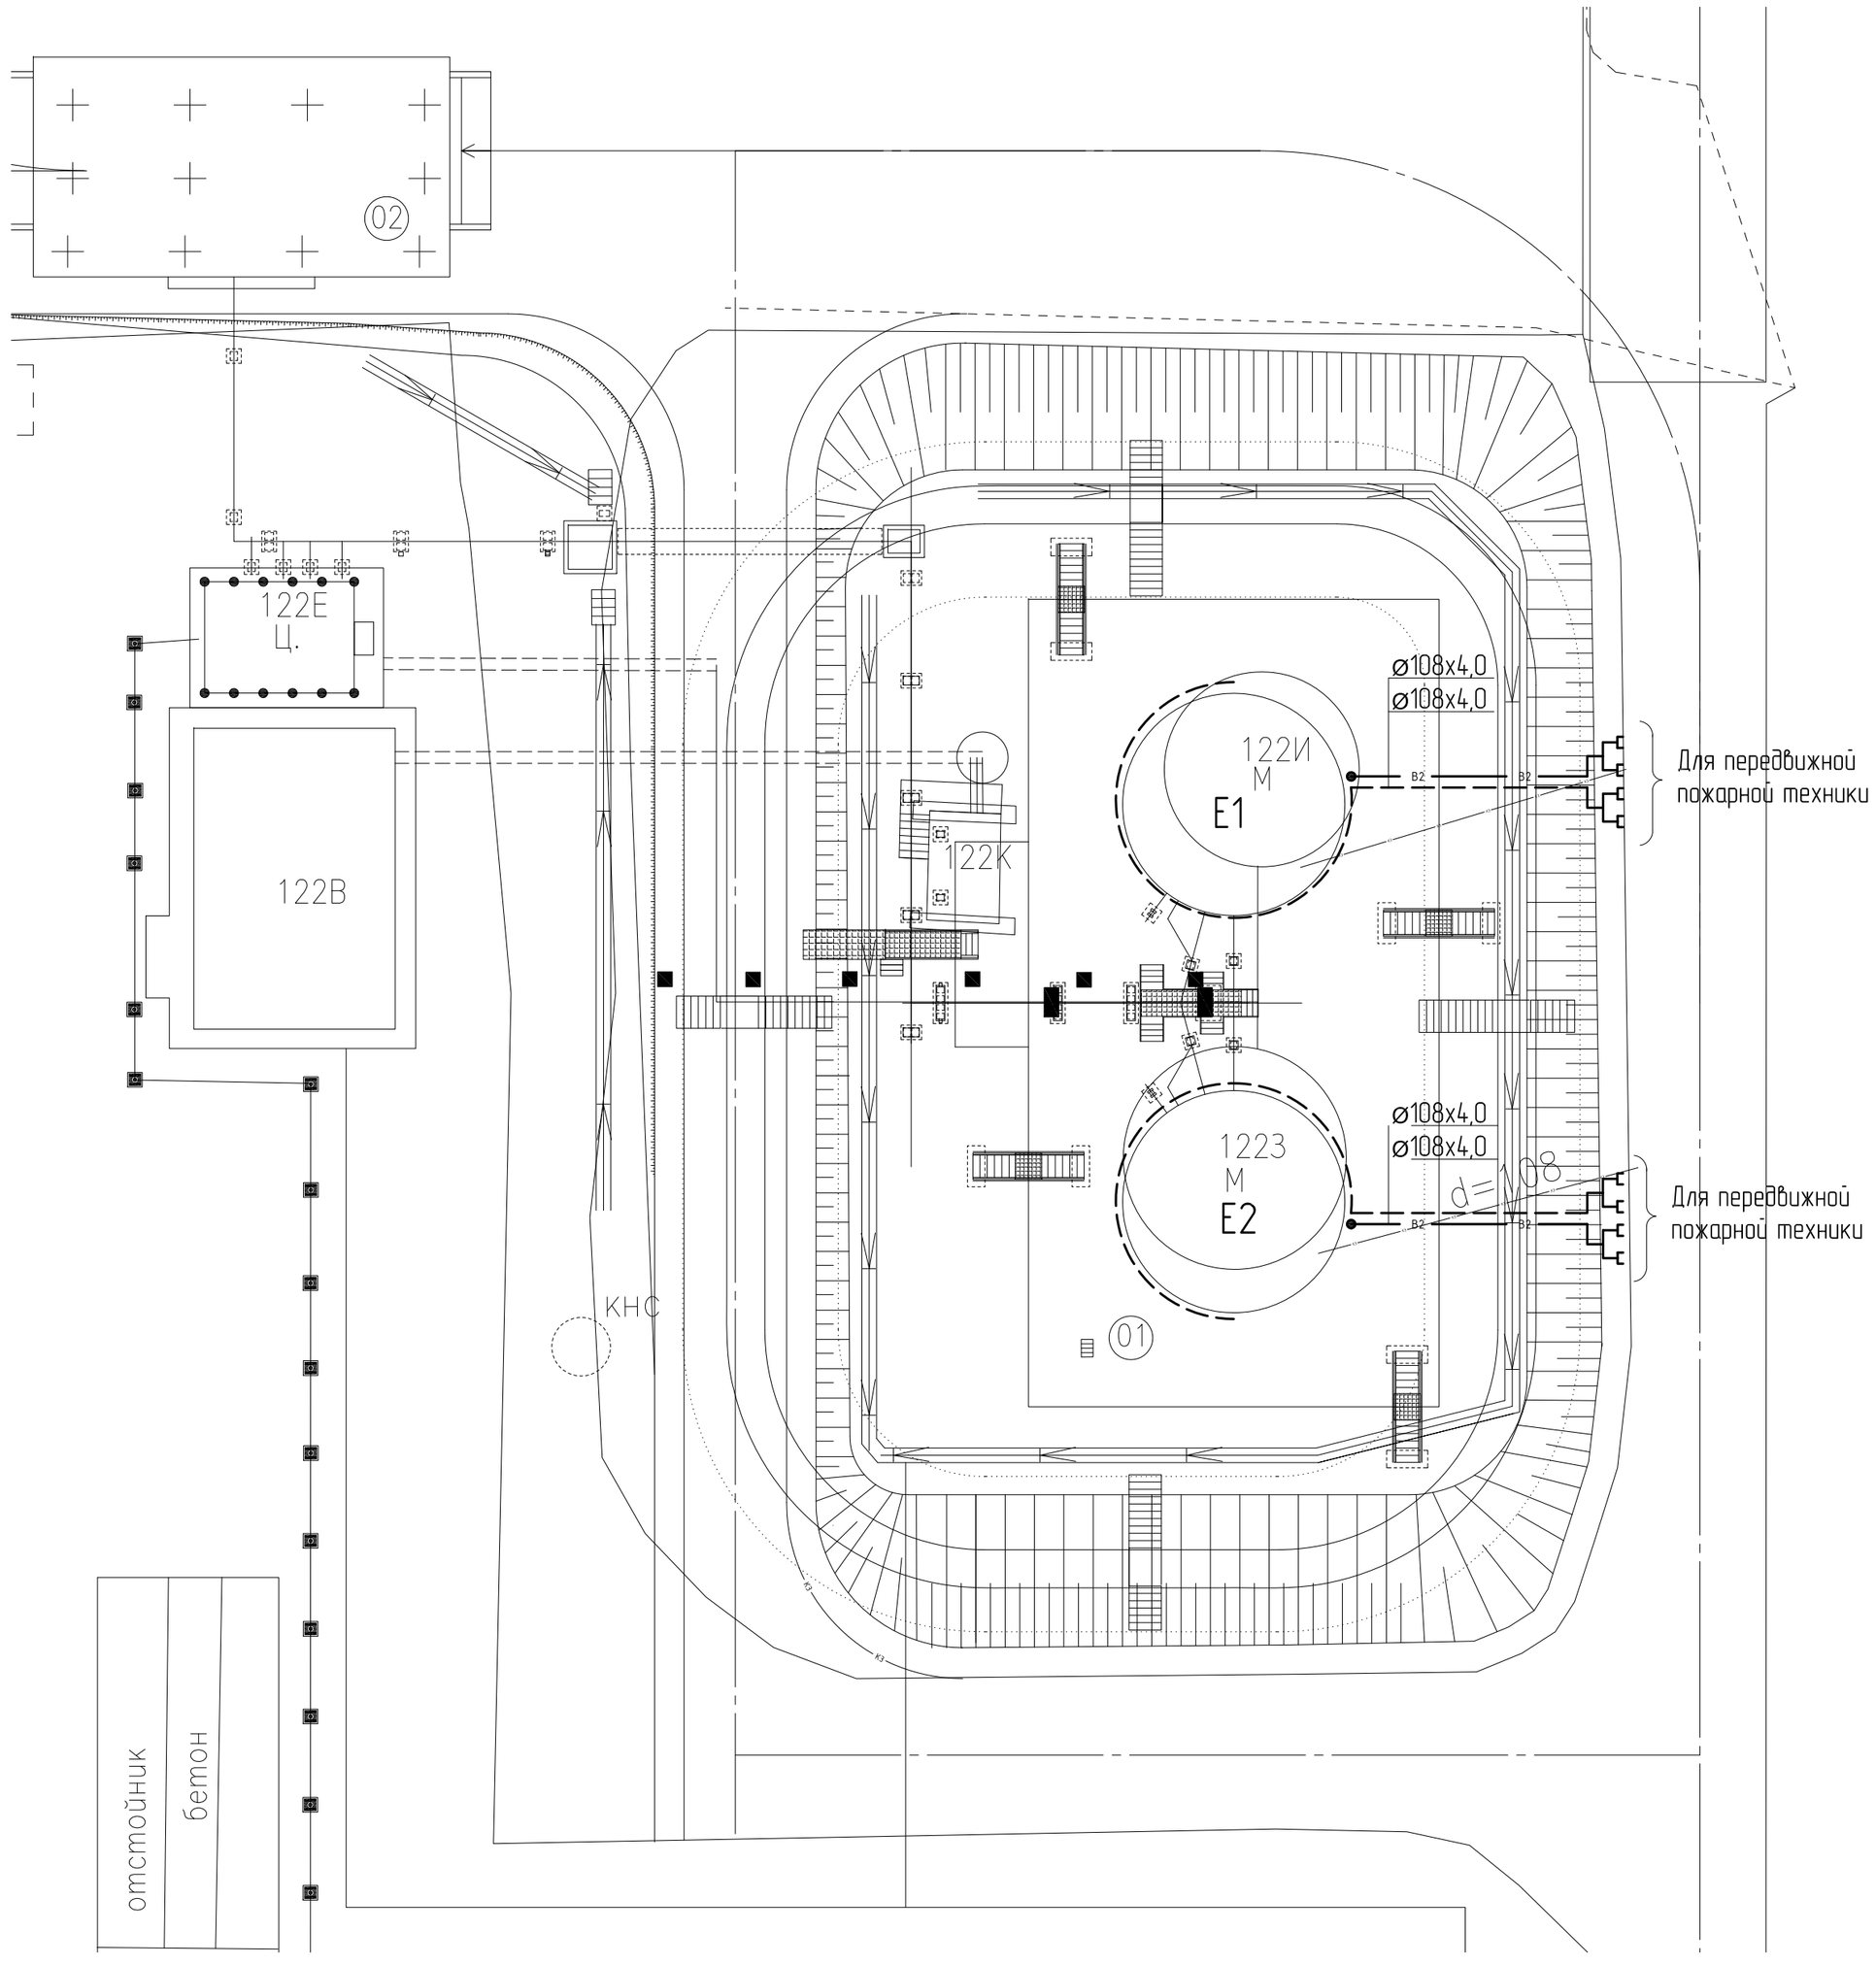

Экспликация зданий и сооружений

Номер здания	Номер на плане	Наименование	Примечание
		Существующие	
122Г		Сливо-наливная эстакада дизельного топлива	Демонтаж
122В		Насосная	Перепрофилирование
122Д		Раздаточное устройство	Демонтаж
1223		Резервуар для диз. топлива V 300 м. куб.	Демонтаж
122И		Резервуар для диз. топлива V 200 м. куб.	Демонтаж
154Б		Отстойник	
111А		Ангар	Демонтаж
		Проектируемые	
	122Е	Продуктовая насосная станция	Реконструкция
	01	Резервуарный парк (2 резервуара V=350v3)	
	02	Автомобильная сливо-наливная установка	
	03	Блок-бокс электроснабжения	

Условные обозначения

——— В2 ———	Трубопровод системы водяного охлаждения резервуаров
— — — — — — —	Трубопровод пенного пожаротушения

Примечания:

1. План и разрезы прокладки трубопроводов пожаротушения в резервуарном парке приведены на листах 4–6.

Согласовано

Должность	Фамилия	Подпись	Дата

Взамен инв.N

Подпись и дата

Инв.N подл.

Изм.	Кол.уч.	Лист	№ док.	Подп.	Дата
ГИП		Баранов Ю.Б.			08.12
Нач. отдела		Корякин А.Ю.			08.12
Разраб.		Малькова И.Ю.			08.12
Проверил		Смирнов Р.И.			08.12
Н.контр.		Герлинг А.А.			08.12

П1204.РП-О-ПТ

«Техническое перевооружение открытого склада топлива зд.122В-К ФГУП «НИТИ им. А. П. Александрова»

Стационарная установка пенного пожаротушения

Стадия	Лист	Листов
Р	3	

Схема прокладки трубопроводов пожаротушения в резервуарном парке

ООО "Охрана" Санкт-Петербург

Формат А2