
План прокладки трубопроводов пожаротушения в резервуарном парке

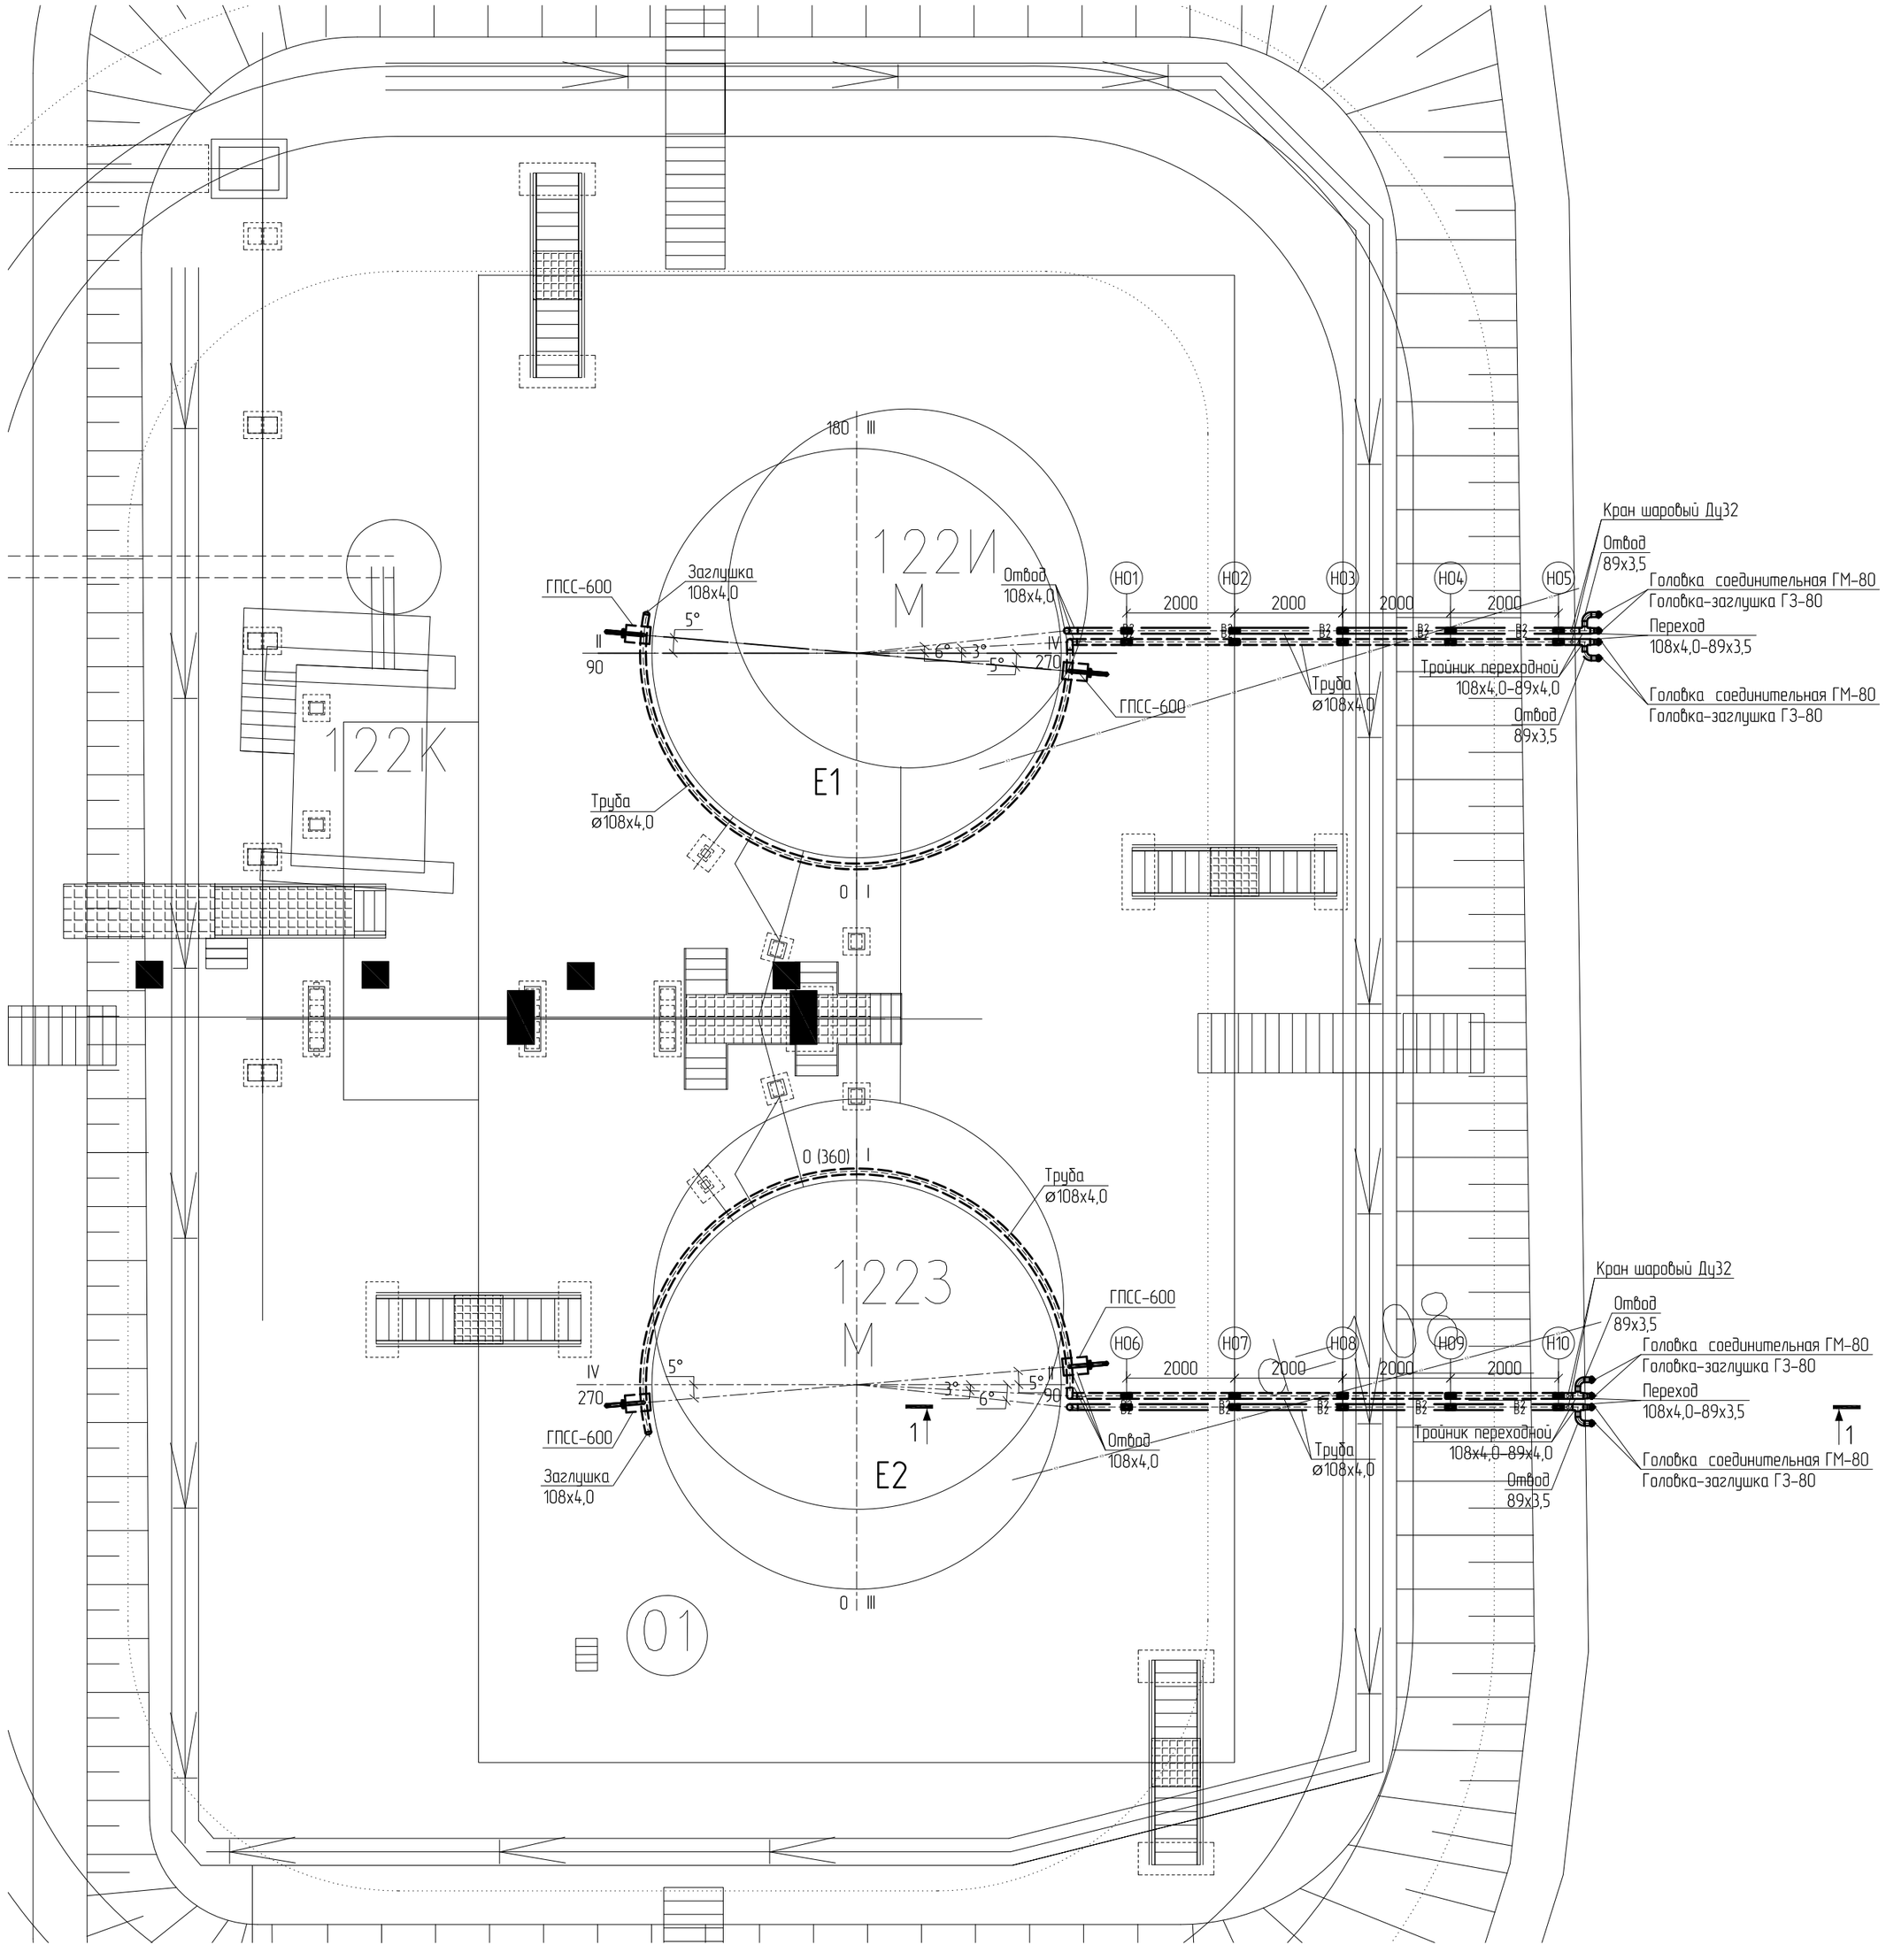

Примечания:

1. Общие указания по монтажу приведены на листе 2.
2. Опорные конструкции трубопроводов стационарной установки пенного пожаротушения и водяного охлаждения (см. задание П1204.РП-О-ПТ.ТЗ-001) и кольцо водяного охлаждения (см. задание П1204.РП-О-ПТ.ТЗ-003) предусматривает ООО "Петропроект".
3. Опоры хомутовые учтены в данном проекте;
4. Разрез 1-1 приведен на листе 5 настоящего проекта.
5. План прокладки трубопровода на резервуарах Е1 и У2 приведен на листе 6.

Изм.	Кол.уч.	Лист	№ док.	Подп.	Дата	П1204.РП-О-ПТ		
						«Техническое перевооружение открытого склада топлива зд.122В-К ФГУП «НИТИ им. А. П. Александрова»		
ГИП		Баранов Ю.Б.			08.12	Стационарная установка пенного пожаротушения	Стадия: Р	Лист: 4	Листов:
Нач. отдела		Корякин А.Ю.			08.12				
Разраб.		Малькова И.Ю.			08.12	План прокладки трубопроводов пожаротушения в резервуарном парке	ООО "Охрана" Санкт-Петербург		
Проверил		Смирнов Р.И.			08.12				
Н.контр.		Герлинг А.А.			08.12				

Согласовано

Должность | Фамилия | Подпись | Дата

Инв.N подл. | Подпись и дата | Взамен инв.N

Формат А2