
Разрез 1 – 1

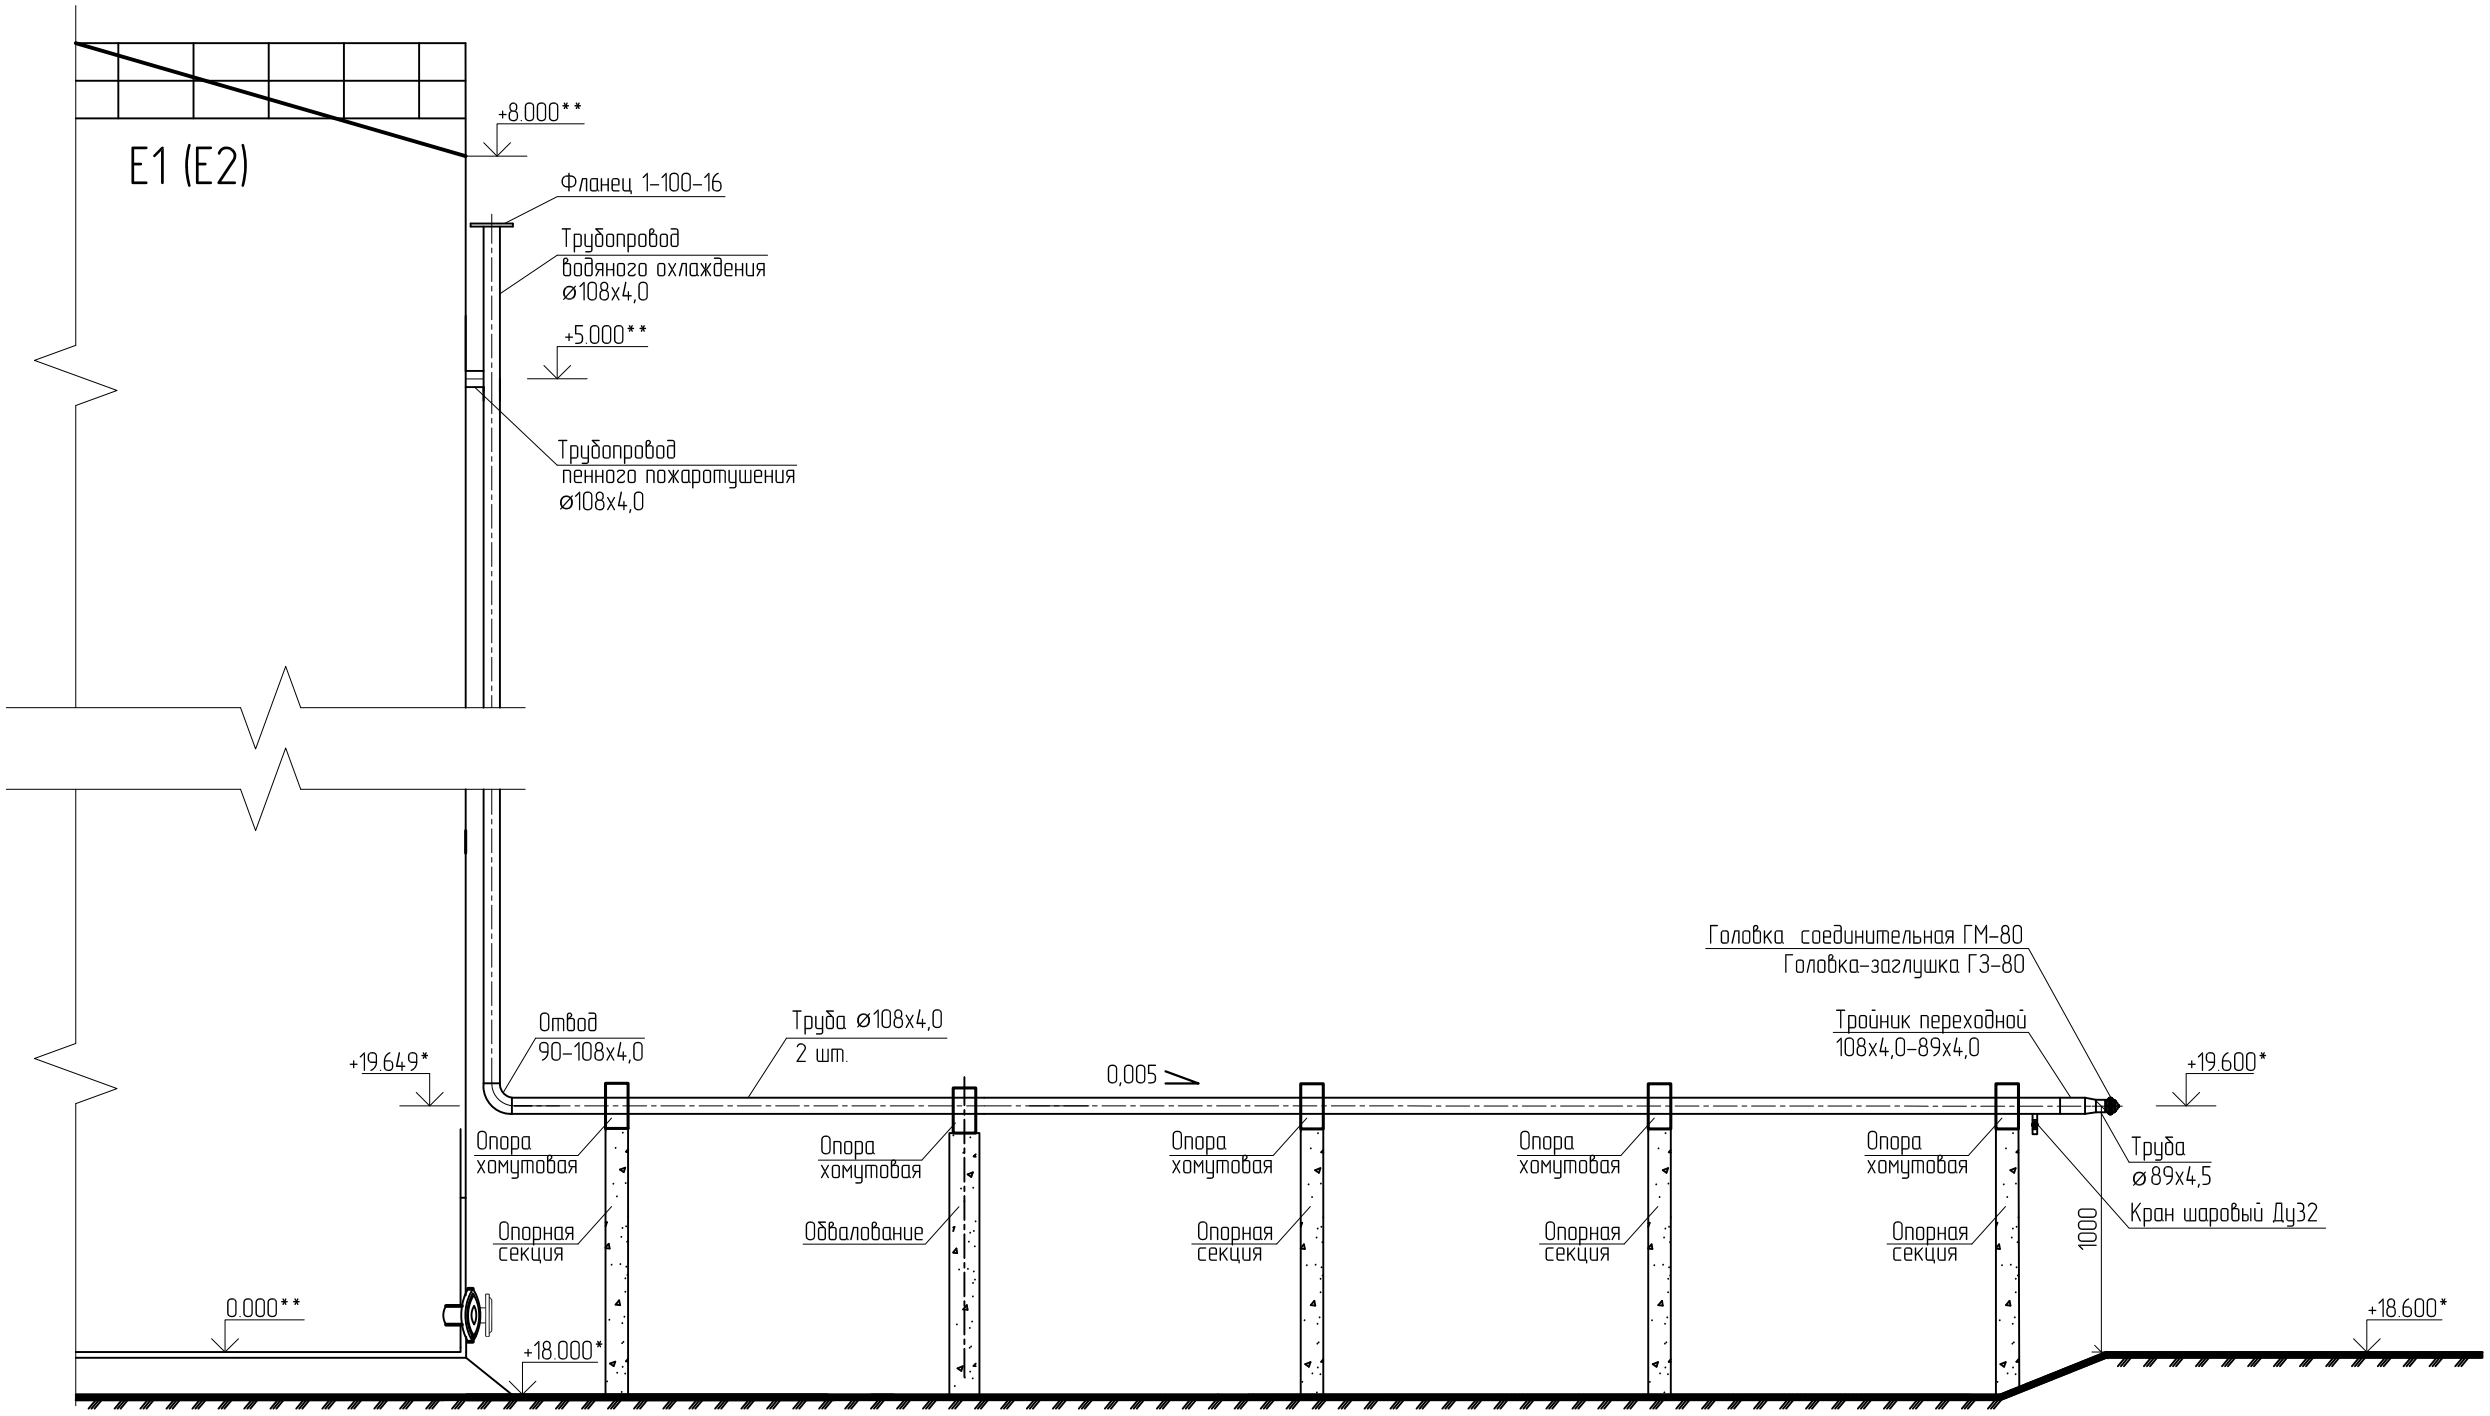

Примечания:

1. Разрез 1–1 замаркирован на листе 4.
2. Опоры хомутовые учтены в данном проекте.
3. Высотные отметки со знаком "*" уточнить при монтаже;
4. Высотные отметки со знаком "**", указаны для резервуаров (за начало отсчета принято дно резервуара).

Изм.	Кол.уч.	Лист	№ док.	Подп.	Дата
ГИП		Баранов Ю.Б.			08.12
Нач. отдела		Корякин А.Ю.			08.12
Разраб.		Малькова И.Ю.			08.12
Проверил		Смирнов Р.И.			08.12
Н.контр.		Герлинг А.А.			08.12

П1204.РП-О-ПТ

«Техническое перевооружение открытого склада топлива зд.122В-К
ФГУП «НИТИ им. А. П. Александрова»

Стационарная установка пенного пожаротушения	Стадия	Лист	Листов
	Р	5	
Разрез 1 – 1	ООО "Охрана" Санкт-Петербург		

Формат А3

Согласовано

Дата	Подпись	Фамилия	Должность	Взамен инв.N	Подпись и дата	Инв.N подл.