
План размещения оборудования и трубопроводов пожаротушения на резервуарах Е1, Е2

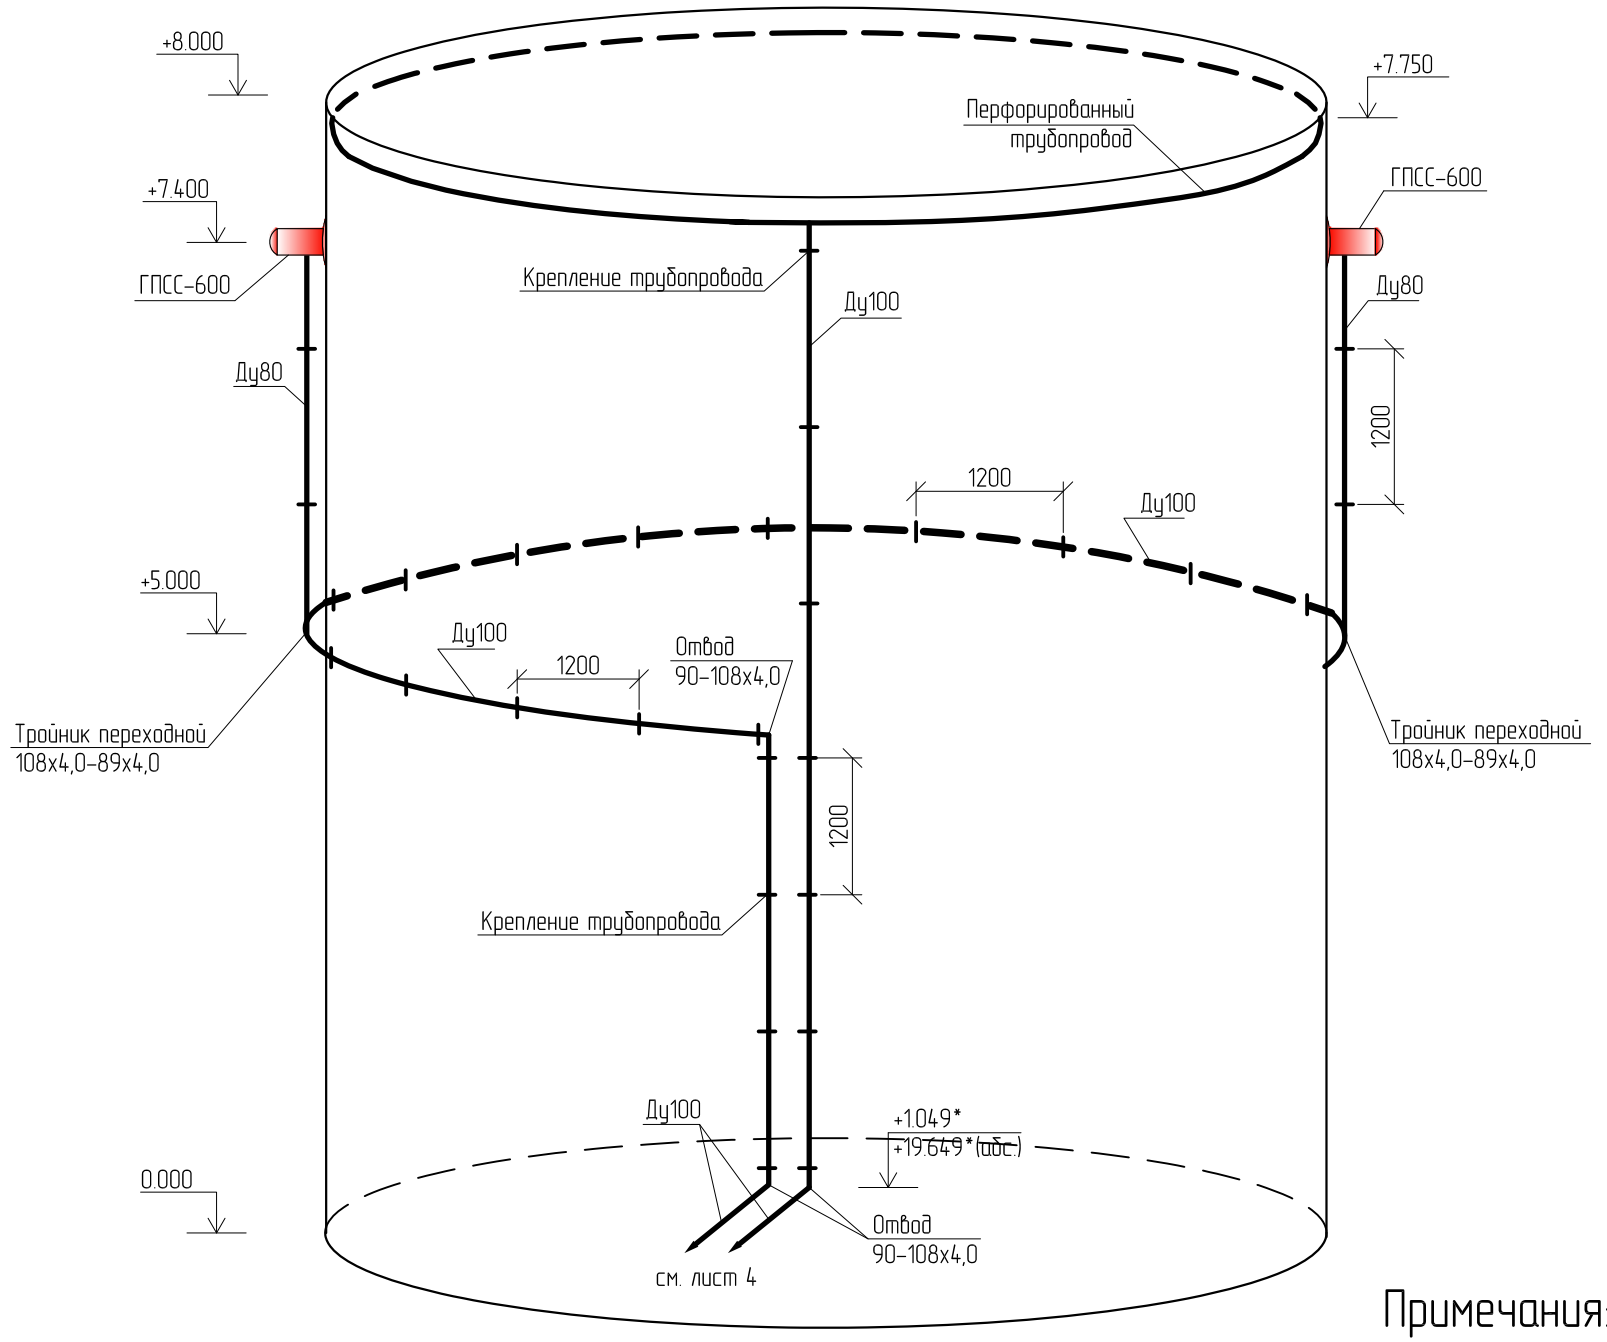

Примечания:

1. Размеры со знаком "*" уточнить при монтаже.
2. Перфорированный трубопровод системы водяного охлаждения, фланцы для установки пеногенераторов и крепления трубопроводов водяного охлаждения и пенного пожаротушения предусматривает ООО "Петропроект" (см. задания П1204.РП-О-ПТ.ТЗ-002, П1204.РП-О-ПТ.ТЗ-003).

Изм.	Кол.уч.	Лист	№ док.	Подп.	Дата
ГИП		Баранов Ю.Б.			08.12
Нач. отдела		Корякин А.Ю.			08.12
Разраб.		Малькова И.Ю.			08.12
Проверил		Смирнов Р.И.			08.12
Н.контр.		Герлинг А.А.			08.12

П1204.РП-О-ПТ

«Техническое перевооружение открытого склада топлива зд.122В-К ФГУП «НИТИ им. А. П. Александрова»

Стационарная установка пенного пожаротушения	Стадия	Лист	Листов
	Р	6	
План размещения оборудования и трубопроводов пожаротушения на резервуарах Е1, Е2	ООО "Охрана" Санкт-Петербург		

Формат А3

Инв.N подл. | Подпись и дата | Взамен инв.N | Должность | Фамилия | Подпись | Дата | Согласовано