
Приложение №1

План прокладки трубопроводов пожаротушения в резервуарном парке

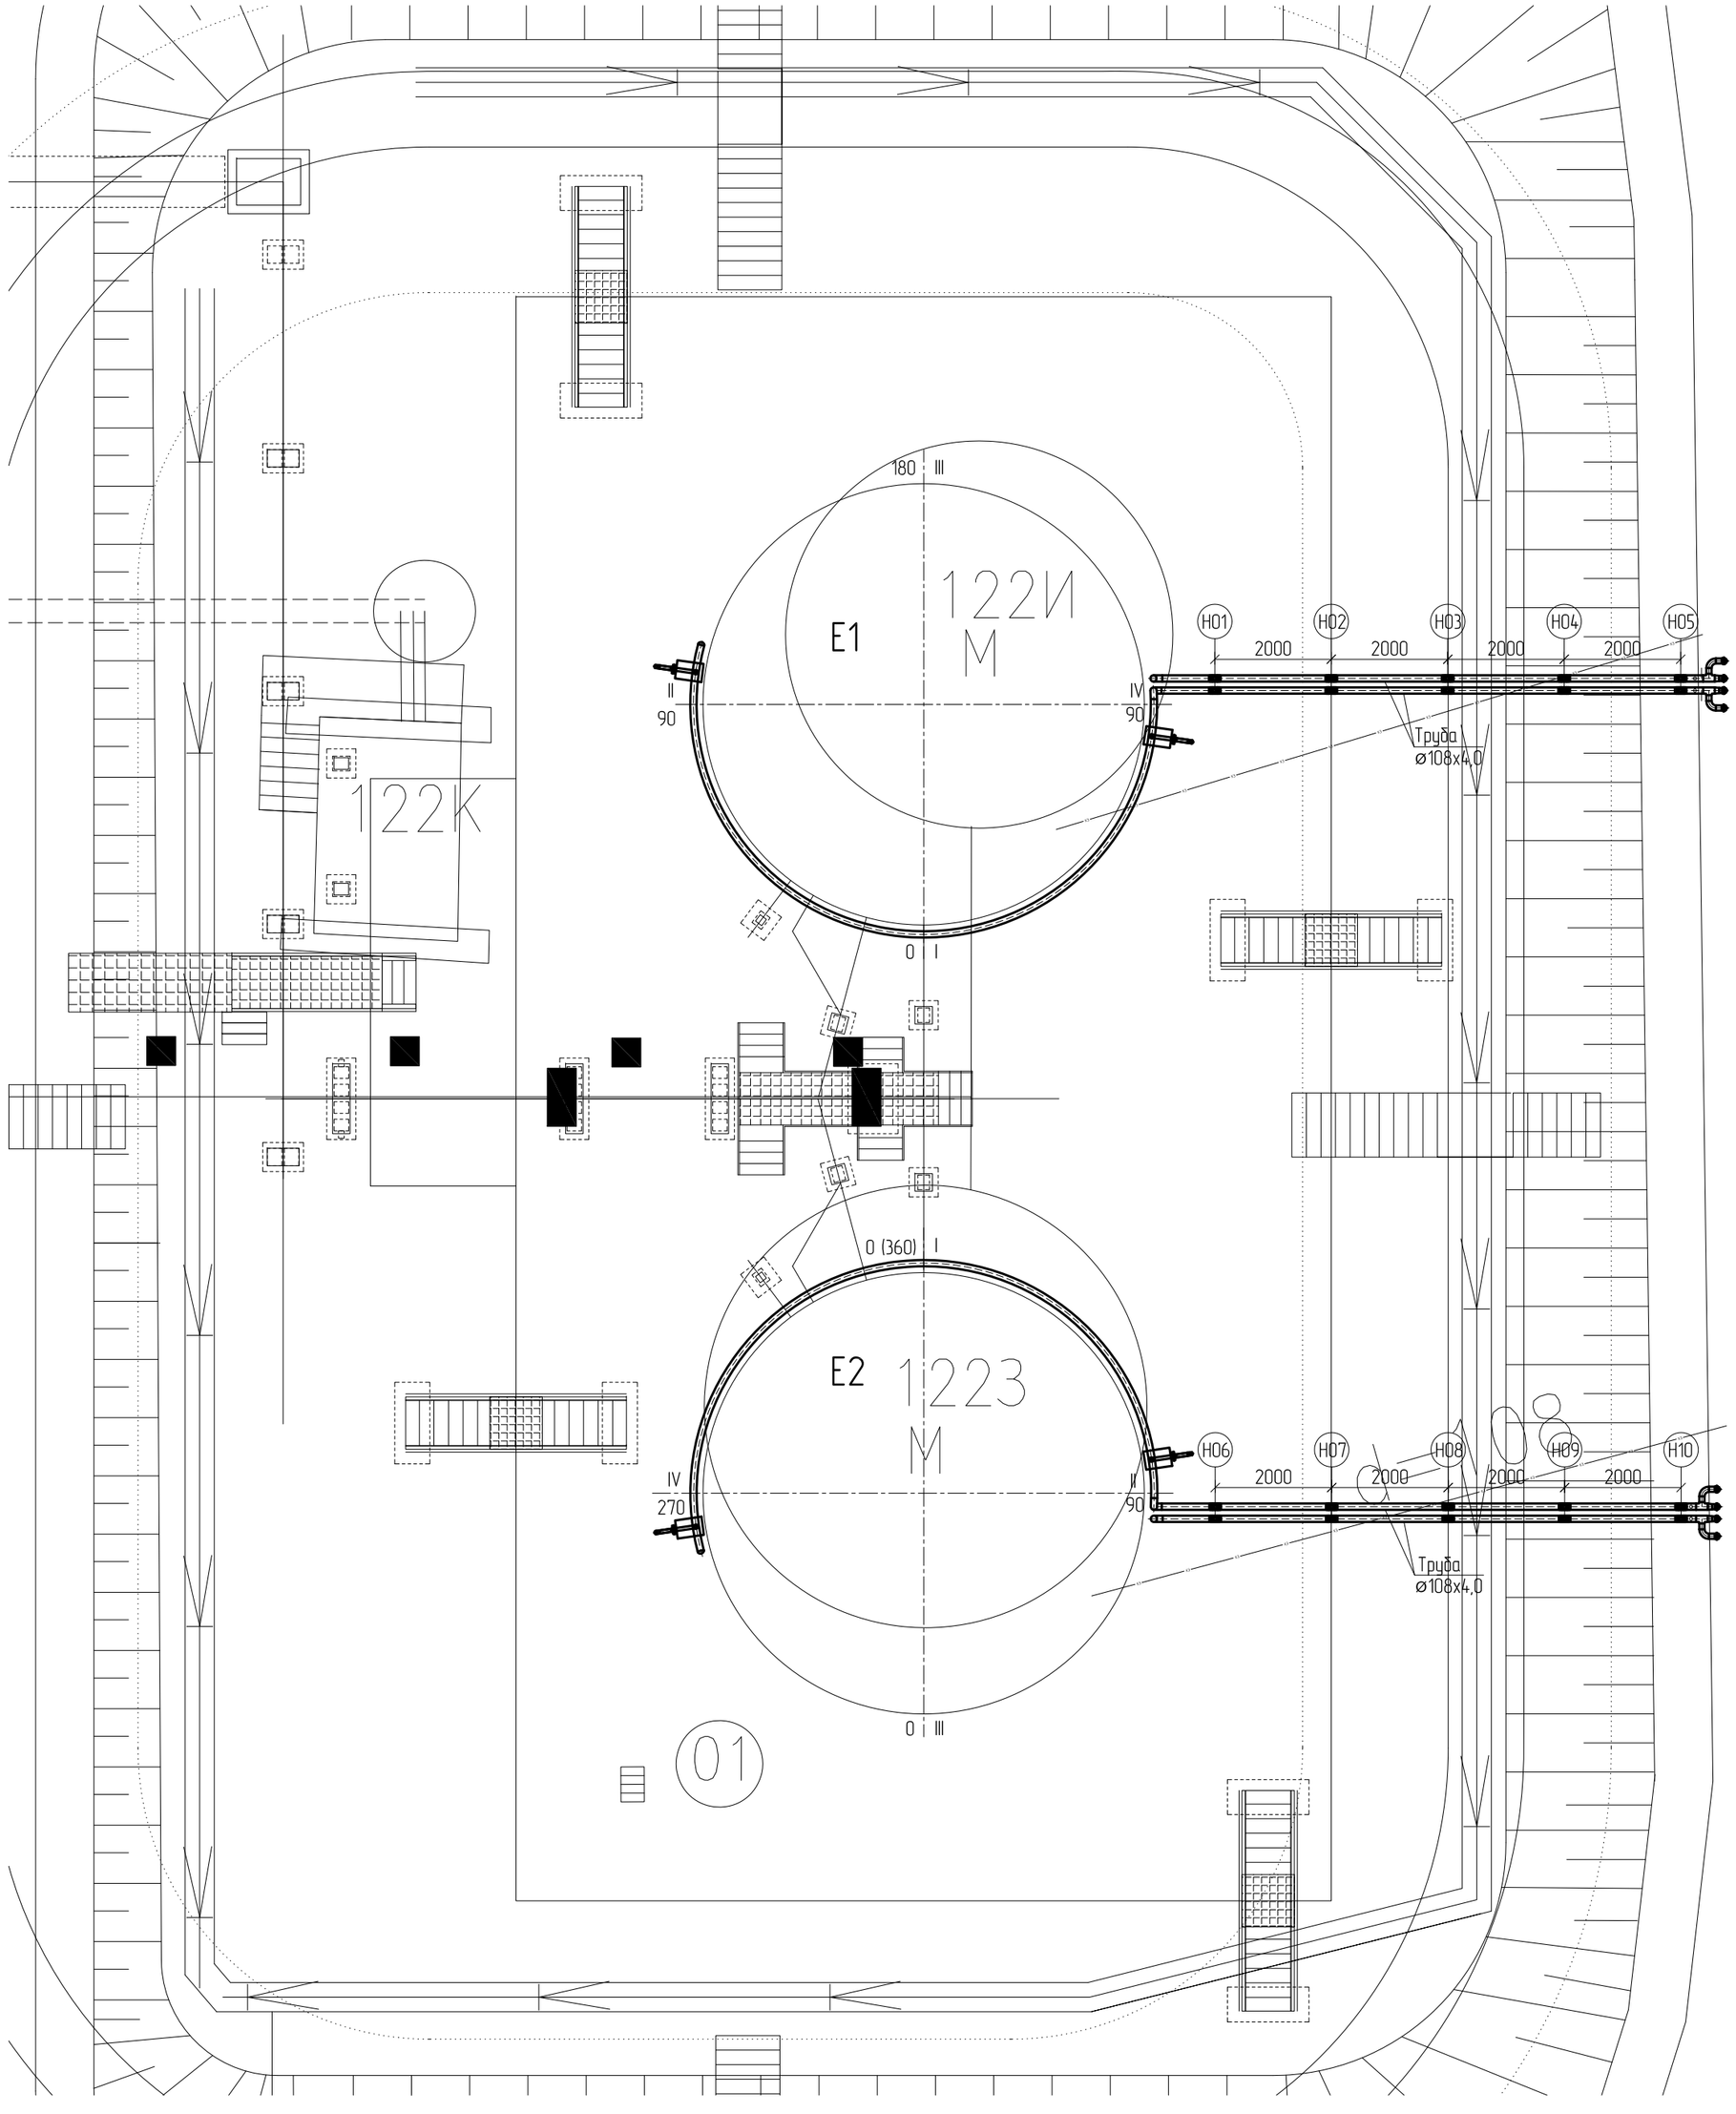

Согласовано

Должность	Фамилия	Подпись	Дата

Инв.N подл.	Подпись и дата	Взамен инв.N

Изм.	Кол.уч.	Лист	№ док.	Подп.	Дата	П1204.РП-О-ПТ.ТЗ-001	Лист 2

Формат А2