
Приложение №2

Схема расположения осей пеногенераторов и подводящих пенопроводов для резервуаров Е1, Е2

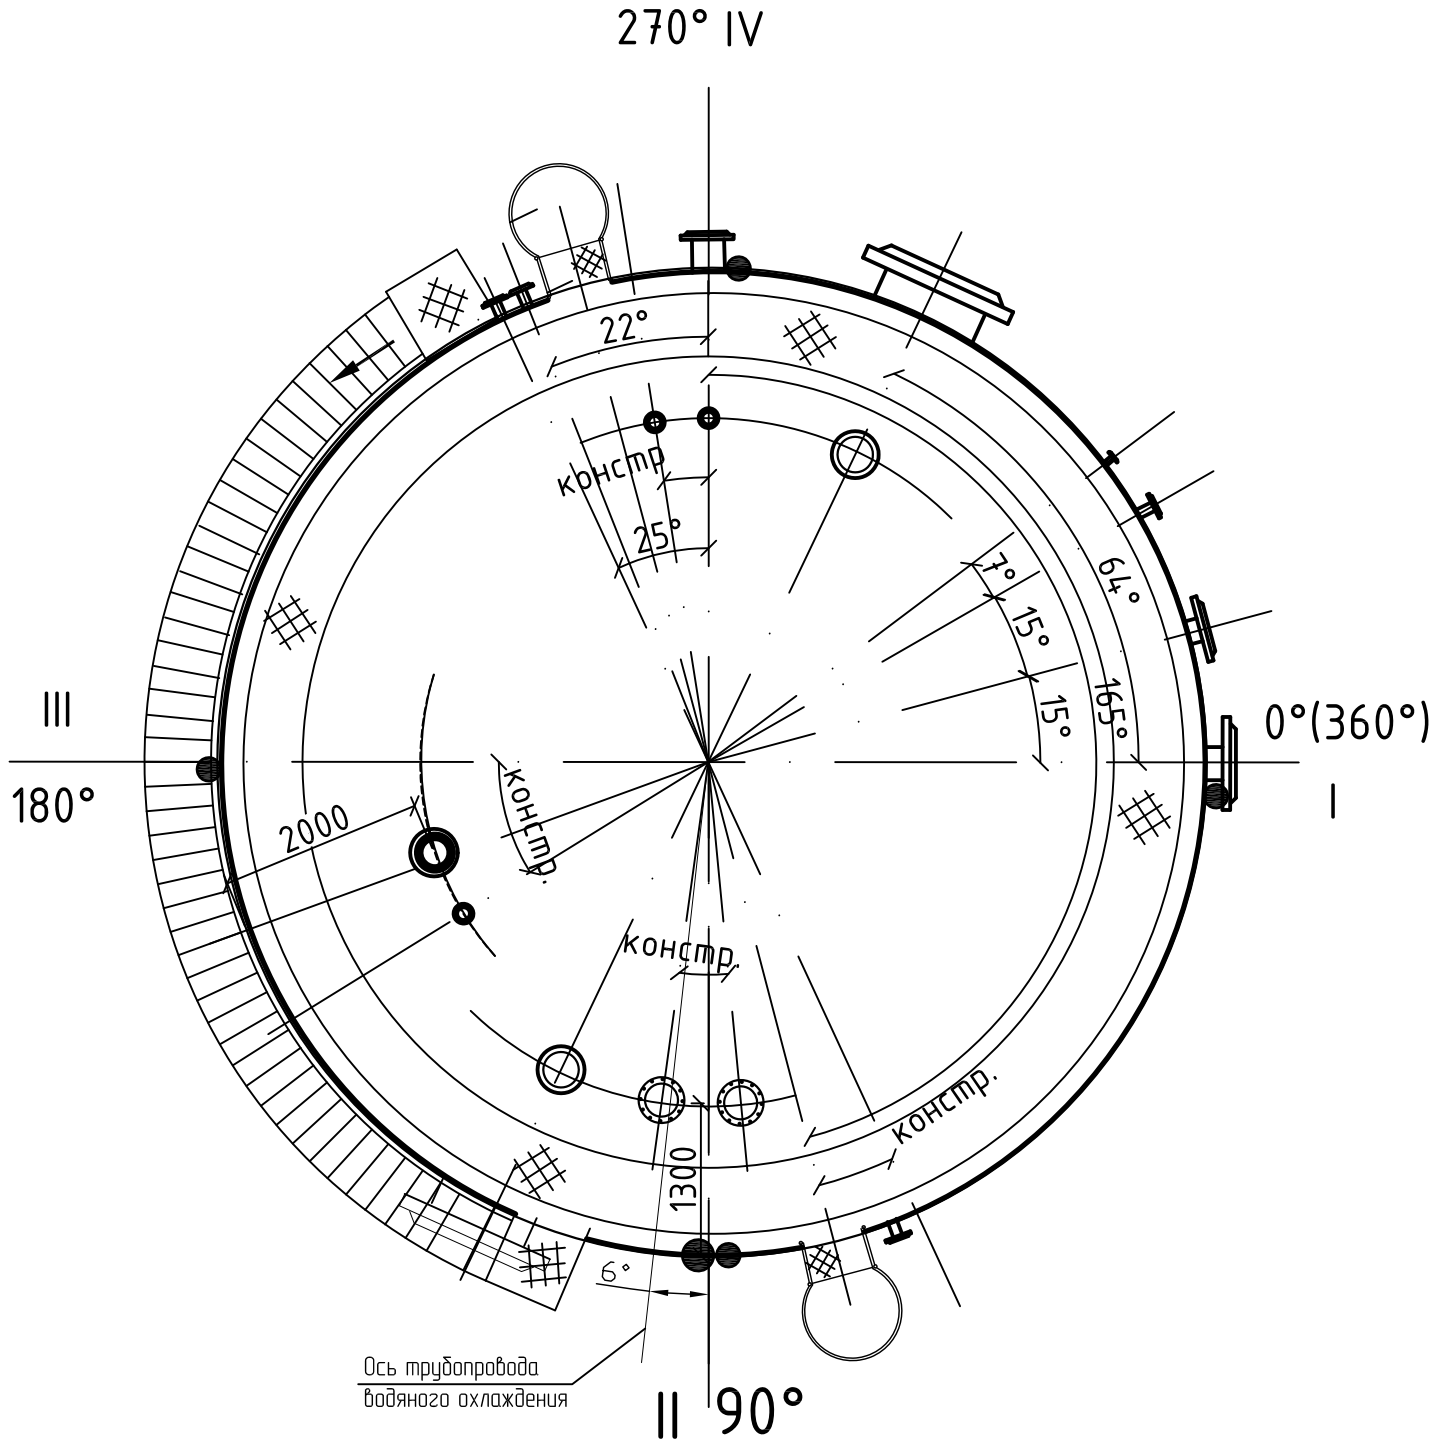

Изм.	Кол.уч.	Лист	№ док.	Подп.	Дата	П1204.РП-О-ПТ.ТЗ-003	Лист 3

Инв.N подл. | Подпись и дата | Взамен инв.N | Должность | Фамилия | Подпись | Дата

Формат А3