
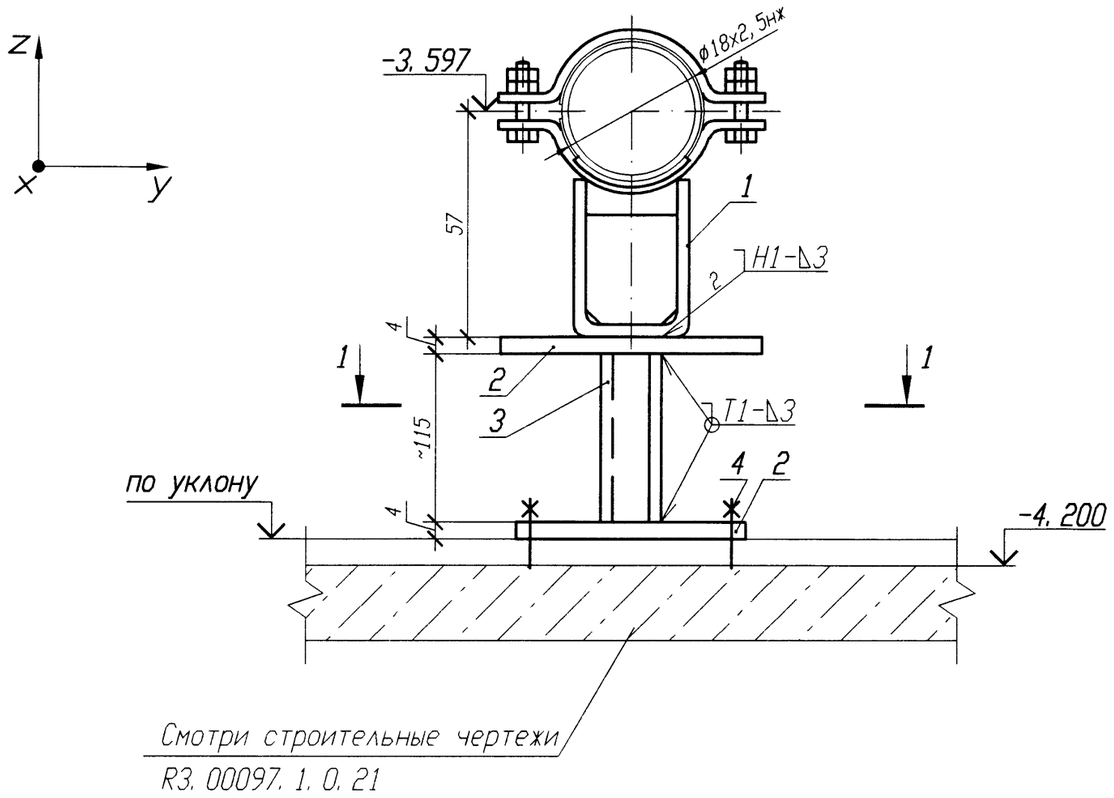



Спецификация деталей

Поз.	Обозначение	Наименование	Кол.	Материал	Масса, кг ед.	Масса, кг общ.	Приме-чание
1	Л8-512. 000-01	Опора 18К	1	Сборный	0, 55	0, 55	
2	ГОСТ 19903-74	Лист Б-ПН 4х150х100	2	Вст 3 сп 5 ГОСТ 14637-89	0, 47	0, 94	
3	ГОСТ 8509-93	Уголок Б 25х25х4 l=115	2	Вст 3 сп 5 ГОСТ 535-2005	0, 17	0, 34	
4	ГОСТ 28778-90	БСР 10х100 У3	2	Сборный	0, 09	0, 18	
	ГОСТ 2246-70	Проволока		Св-04Х19Н11М3			
	ГОСТ 9467-75	Электроды		УОНИИ 13/45			
				Итого:	2, 01		

РАЗРЕЗ 1-1

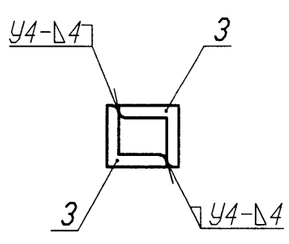

ДЕТАЛЬ ПОЗ. 2

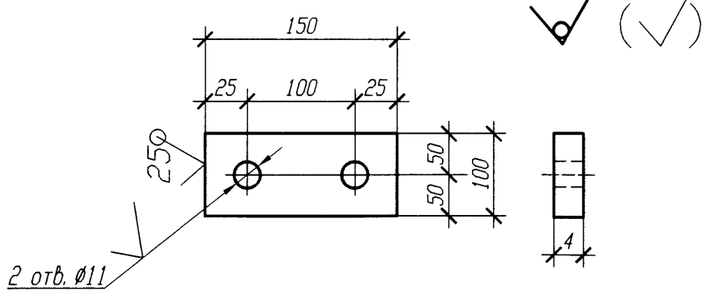

1 Привязку опоры смотри 3ТВ40Z82

2 Сварку производить по ГОСТ 5264-80.

3 Сварку опоры с трубопроводом производить по Л8-512. 000.

4 Отметка трубопровода подлежит уточнению в соответствии с уклоном трубопровода.

5 Деталь поз. 3 обрезать на монтаже с уточнением по месту.

6 Изготовить один комплект

АРХИВНЫЙ ЭКЗЕМПЛЯР

Номер опоры	Рабочее состояние						Холодное состояние						Сейсмическое состояние					
	Усилия, кН			Моменты, кН·м			Усилия, кН			Моменты, кН·м			Усилия , кН			Моменты, кН·м		
	Px	Py	Pz	Mx	My	Mz	Px	Py	Pz	Mx	My	Mz	Px	Py	Pz	Mx	My	Mz
3ТВ40У14	-0, 002	0, 002	-0, 019	0	0, 001	0	0	0	-0, 021	0	0, 002	0	0, 001	0, 001	0, 001	0	0	0

Изм.	Кол. уч.	Лист	N док.	Подп.	Дата
3	-	Зам.	444-12	-	-
Инж. Зк.		Козлова			4.07
Пров. вед. инж.		Веренцова			10.07
Пров. нач. гр.		Жук			10.07
Н. контр		Краснояров			19.02

Инв. N подл. R3. 00147. 1. 0. 11
Лист 103

R3. TN21. 3012. 011. 01. 00. 029

Ростовская АЭС Блок 3

Реакторное отделение Негерметичная часть Трубопроводы дистиллата системы TN Ду>100	Стадия	Лист	Листов
	Р		1
Опора неподвижная 3ТВ40У14	ОАО "НИАЭП" 2012		

Взам. инв. N | Подп. и дата | Инв. N подл. R3. 00147. 1. 0. 11

Формат А3