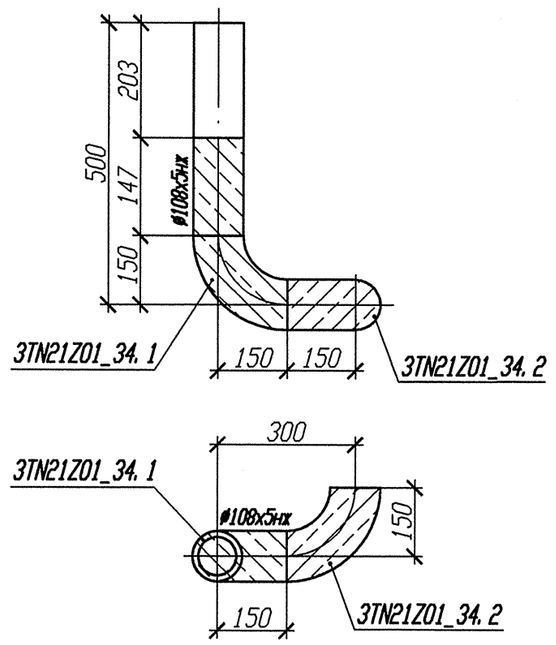
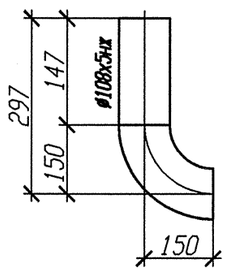
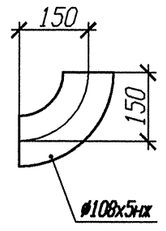
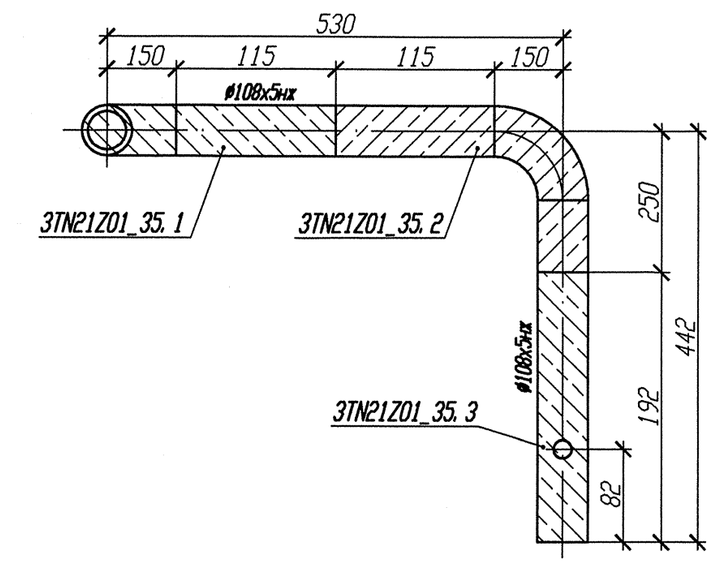
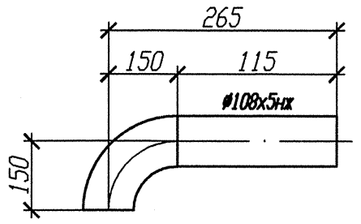
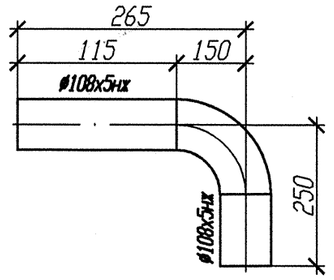
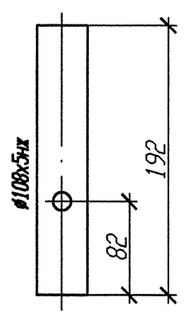
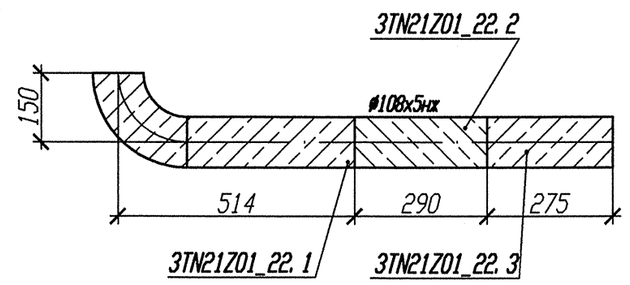
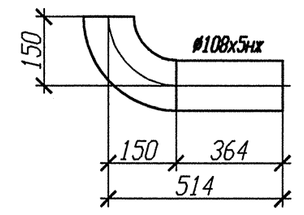
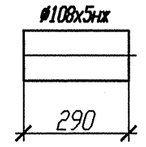
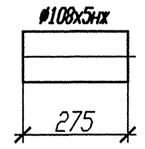
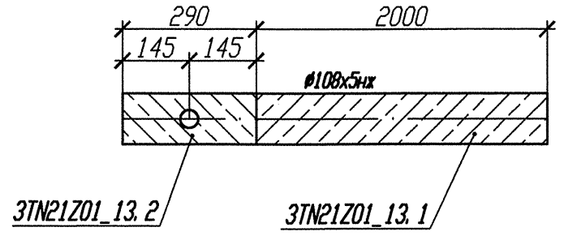
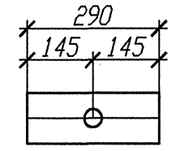
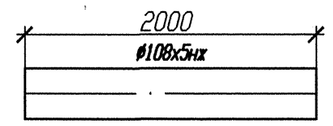
Корректировка блоков

R3. 00147. 1. 0. 11		R3. 00147. 1. 0. 11 изм. 1		
N блока	Эскиз блока	N блока	Наименование	Эскиз блока
3TN21Z01_34		3TN21Z01_34. 1	Блок Ду 100	
		3TN21Z01_34. 2	Блок Ду 100	
3TN21Z01_35		3TN21Z01_35. 1	Блок Ду 100	
		3TN21Z01_35. 2	Блок Ду 100	
		3TN21Z01_35. 3	Блок Ду 100/10	

Корректировка блоков

R3. 00147. 1. 0. 11		R3. 00147. 1. 0. 11 изм. 3		
N блока	Эскиз блока	N блока	Наименование	Эскиз блока
3TN21Z01_22		3TN21Z01_22. 1	Блок Ду 100	
		3TN21Z01_22. 2	Блок Ду 100	
		3TN21Z01_22. 3	Блок Ду 100	
3TN21Z01_13		3TN21Z01_13. 2	Блок Ду 100	
		3TN21Z01_13. 1	Блок Ду 100	

АРХИВНЫЙ ЭКЗЕМПЛЯР

1 При изготовлении блоков 3TN21Z01_34. 1, 3TN21Z01_34. 2, 3TN21Z01_35. 1, 3TN21Z01_35. 2, 3TN21Z01_35. 3, 3TN21Z01_22. 1, 3TN21Z01_22. 2, 3TN21Z01_22. 3, 3TN21Z01_13. 1, 3TN21Z01_13. 2 по данному чертежу выполнить разделку кромок по ОСТ 34-10-417-90
Тип шва 1-25-1(С-42).

Изм.	Кол. уч.	Лист	N док.	Подп.	Дата
3	-	Зам.	444-12	-	-
Инж. Эк.		Козлова			12.07
Пров. вед. инж.		Веренцова			10.07
Пров. нач. гр.		Жук			10.07
Н. контр		Краснояров			12.07

Инв. N подл. R3 00147. 1. 0. 11 | Подп. и дата | Взам. инв. N

Инв. № подл. R3. 00147. 1. 0. 11
Лист 114

R3. TN21. 3059. 011. 01. 00. 002

Ростовская АЭС Блок 3

Реакторное отделение
Негерметичная часть
Трубопроводы техводы группы "В"
Ду>100

Стадия	Лист	Листов
Р		1

Корректировка блоков

ОАО "НИАЭП" 2012

Формат А2