

Позиция	Наименование и техническая характеристика	Тип, марка, обозначение документа, опросного листа	Код оборудования изделия материала	Завод-изготовитель	Единица измерения	Количество	Масса единицы, кг	Примечание
1	2	3	4	5	6	7	8	9
	<u>П1</u>							
	1. Вентилятор с электродвигателем	калибри			шт.	1	33,9	
	2. Быстросъемный хомут	МХ 315		Арктос	шт.	2		
	3. Решетка жалюзийная	АМР 500х150		Арктос	шт.	3		
	4. Воздуховод из стали оцинкованной по ГОСТ 14918-80 S=0,55 мм: ф250				м	10,0		
	<u>П2</u>							
	1. Вентилятор с электродвигателем	ДВ-0,25/1500			шт.	1		
	2. Шумоглушитель	CSA 315/600		Арктос	шт.	1	9,8	
	3. Быстросъемный хомут	МХ 315		Арктос	шт.	2		
	4. Решетка жалюзийная	АМР 400х150		Арктос	шт.	3		
	5. Решетка защитная	БСК 315		Арктос	шт.	1		
	6. Воздуховод из стали оцинкованной по ГОСТ 14918-80 S=0,55 мм: ф250				м	15,0		
	ф315				м	2,0		

ИКР БАЗЫ ОАО ВО "Изотоп"			
Изм.	Кол-во листов	Подпись	Дата
Разраб.	1	Возврат	12.12.12
Исполн.	2	Вентиляция	17.12.12
Проверил			
Нач.стд.			
Н.контр.			
Общие данные (окончание)		000 "СК-МВР"	

Позиция	Наименование и техническая характеристика	Тип, марка, обозначение документа, опросного листа	Код оборудования изделия материала	Завод-изготовитель	Единица измерения	Количество	Масса единицы, кг	Примечание
1	2 Вентиляция	3	4	5	6	7	8	9
	B1							
	1. Вентилятор с электродвигателем	ДВ-1,5/2850			шт.	1	72,5	
	2. Шумоглушитель	CSA			шт.	2	15,4	
	3. Быстросъемный хомут	MX			шт.	2		
	4. Фильтр ФВП				шт.	1		
	5. Зонт				шт.	1		
	6. Воздуховод из стали оцинкованная по ГОСТ 14918-80 S=0,55 мм: ф315				м		10	
	B2							
	1. Вентилятор с электродвигателем	ВЦ-14-46			шт.	1	18,6	
	2. Шумоглушитель	CSA 355/600		Арктос	шт.	2	10,5	
	3. Быстросъемный хомут	MX 355		Арктос	шт.	2		
	4. Фильтр ФВП				шт.	1		
	5. Решетка жалюзийная	AMP 400x150		Арктос	шт.	4		
	6. Воздуховод из стали оцинкованной по ГОСТ 14918-80 S=0,55 мм: ф250				м	10,0		
	ф315				м	3,0		

ИКР БАЗЫ ОАО ВО "ИЗОТОП"

Изм.	Кол-во	Лист	Док.	Подпись	Дата
Разраб.				Носов	12.12.12
Исполн.				Савицкий	17.12.12
Проверил					
Нач.отд.					

Вентиляция

Стация	Лист	Листов
Р		


Позиция	Наименование и техническая характеристика	Тип, марка, обозначение документа, опросного листа	Код оборудования изделия материала	Завод-изготовитель	Единица измерения	Количество	Масса единицы, кг	Примечание
1	2	3	4	5	6	7	8	9
	<u>B3</u>							
	1. Вентилятор с электродвигателем	ДВ 80-75-3,15			ШТ.	1	18,6	
	2. Шумоглушитель	CSA 355/600		Арктос	шт.	2	10,5	
	3. Быстросъемный хомут	MX 355		Арктос	шт.	2		
	4. Хомут ФВП G4				шт.	1		
	5. Решетка защитная	БСК 315		Арктос	шт.	1		
	6. Решетка жалюзийная	AMP 400x150			шт.	5		
	7. Воздуховод из стали оцинкованной по ГОСТ 14918-80 S=0,55 мм: ф315				м	15,0		
	ф355				м	8,0		
	<u>B4</u>							
	1. Вентилятор с электродвигателем	ДВ-0,25/1500			ШТ.	1	18,6	
	2. Шумоглушитель	CSA 355/600		Арктос	шт.	2	10,5	
	3. Быстросъемный хомут	MX 355		Арктос	шт.	2		
	4. Хомут ФВП	G/4			шт.	1		
	5. Решетка защитная	БСК 315		Арктос	шт.	1		
	6. Решетка жалюзийная	AMP 400x150			шт.	5		
	7. Воздуховод из стали оцинкованной по ГОСТ 14918-80 S=0,55 мм: ф315				м	15,0		
	ф355				м	8,0		
	<u>B5</u>							
	1. Вентилятор с электродвигателем	ДВ-0,5/1500			ШТ.	1		
	2. Хомут ФВП	G/20			ШТ.	1		

Изм.	Кол-во	Лист	Арктос	Подпись	Дата
Разраб.				Николай Ю. Ю.	12.12.20
Исполн.				Сергей Ф. И.	17.12.20

ИКР БАЗЫ ОАЭ ВО "ИЗОТОП"

Вентиляция

Страница Лист Листов
Р

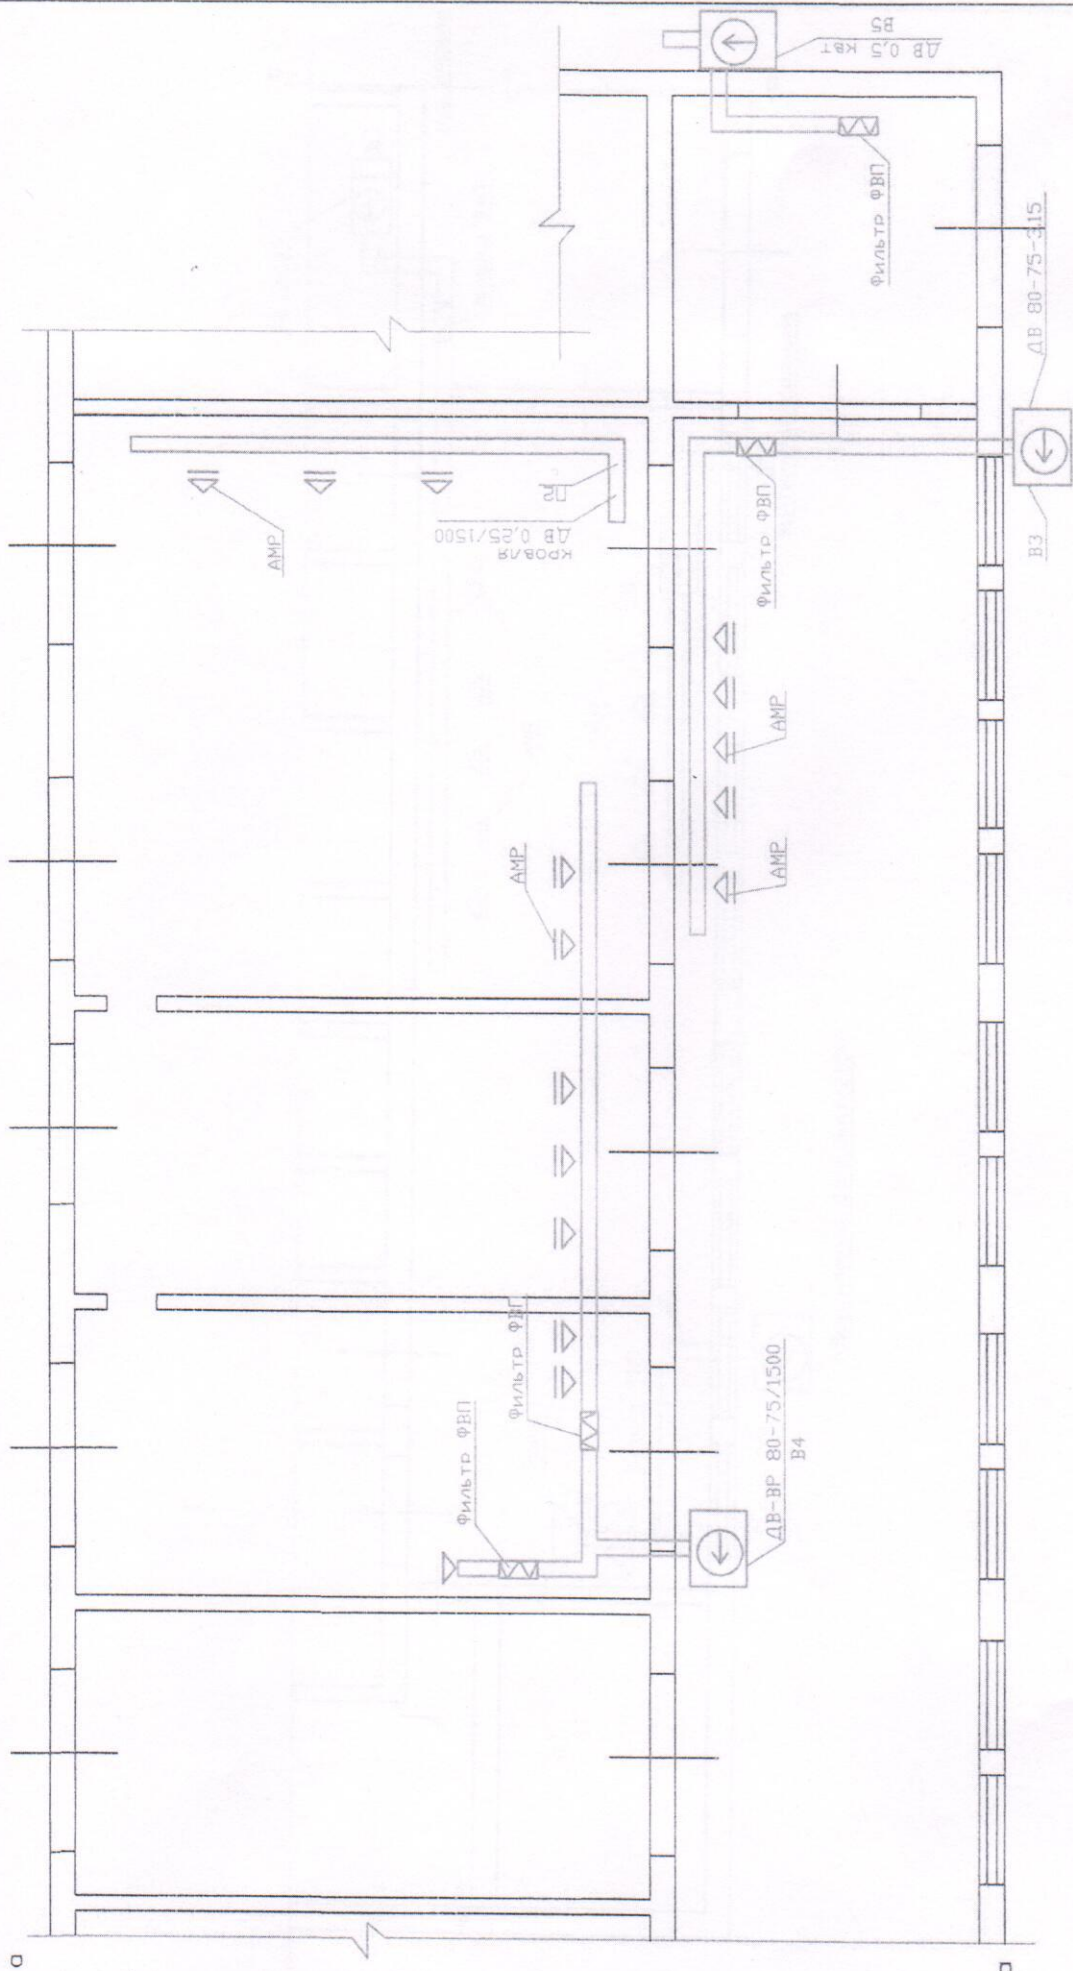

Изм.	Кол.	Лист	Илок	Подпись	Дата
				<i>С.С.С.С.</i>	<i>17.12.12</i>
Разраб.					
Исполн.					
Проверил					
Нач.отд.					
Н.контр.					


ИКР БАЗЫ ОАЭ ВО "Изотоп"

Вентиляция

Стация	Лист	Листов
Р	3	


План на отм. +0.000
Складские помещения

ООО "СК-МВР"

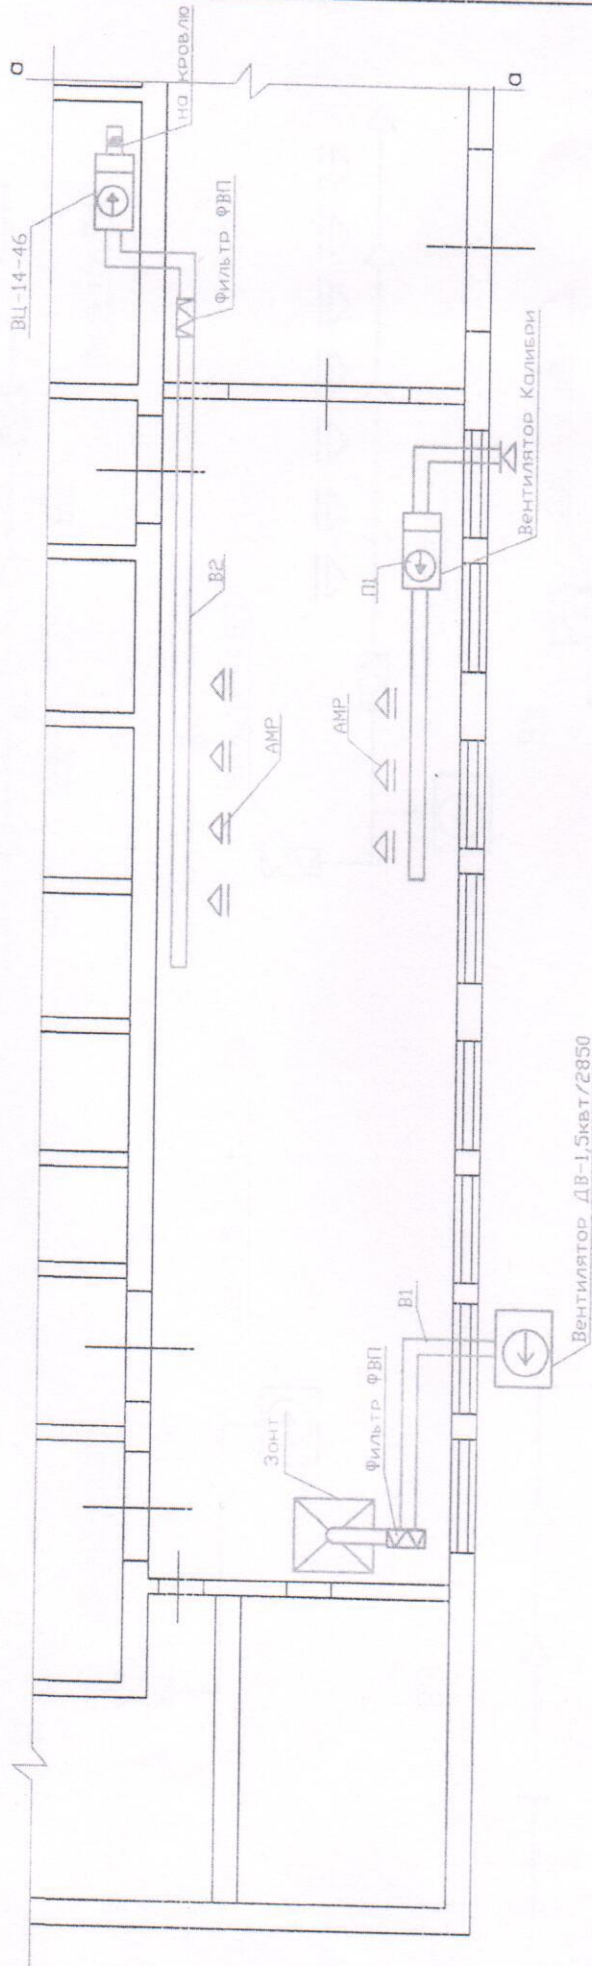


Изм.	Кол-во	Лист	Макс.	Подпись	Дата
Разраб.				<i>Морозов И. И.</i>	
Исполн.				<i>Сорокин А. А.</i>	
Проверил					
Нач.отд.					
Инженер					
ИКР БАЗЫ ОАО ВО "Изотоп"					
Вентиляция					
Стадия	Лист	Листов			
Р	4				
План на отм. +0.000					
Рабочие группы					
ООО "СК-МВР"					


B2

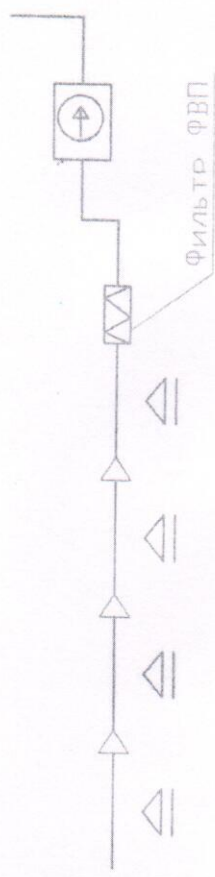


B4

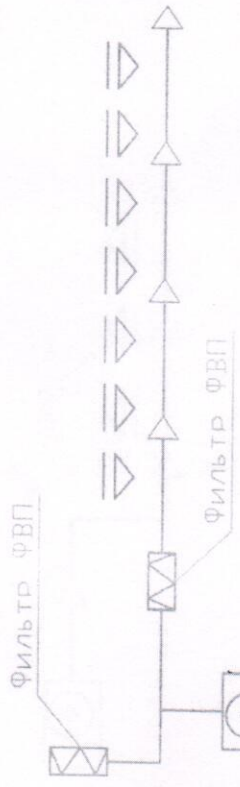


B5

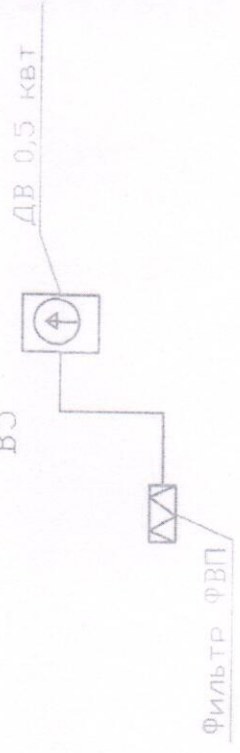

B1

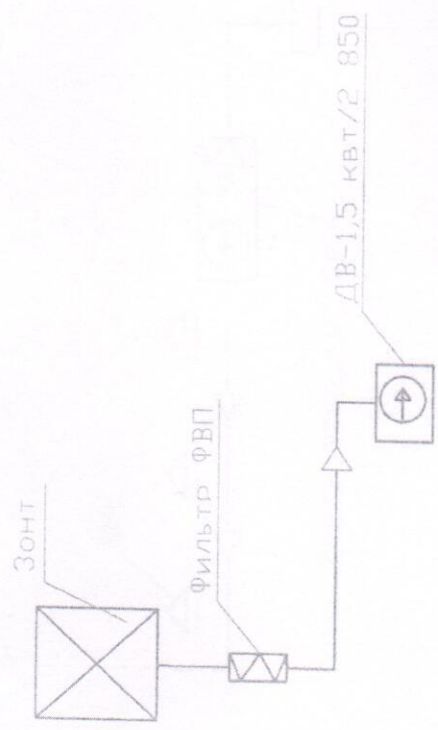


B3

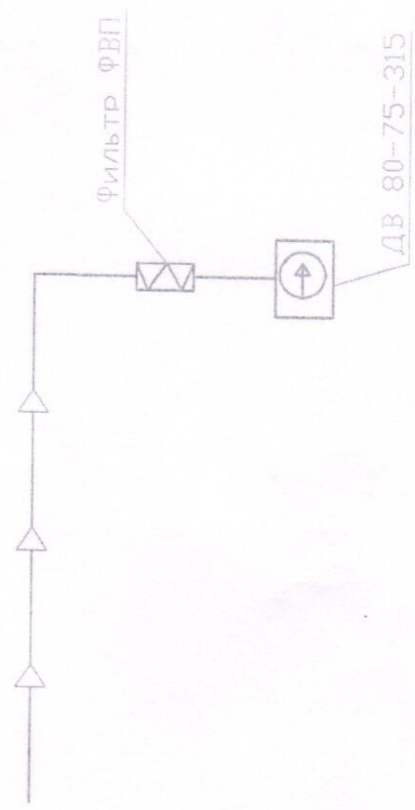


Изм.	Колыц	Лист	Издк	Подпись	Дата
Разроб.	Исполн.	Проверил	Нач.отд.	Никонтр.	
ИКР БАЗЫ ОАО ВО "Изотоп"					
Вентиляция					
Схемы систем В1, В2, В3, В4, В5					
Стадия	Лист	Листов			
Р	6				

П1

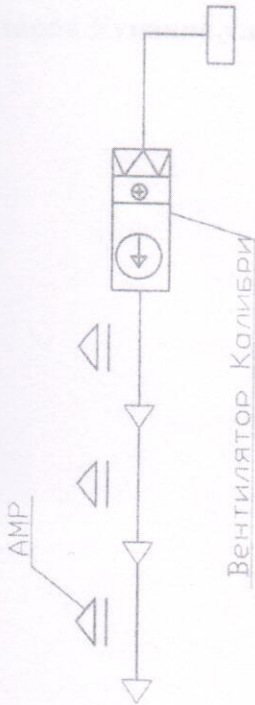

П2

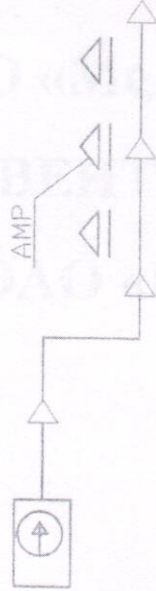

Изм.	Колыц.	Лист	Илок	Подпись	Дата
				Носов Ю И	12.12.12
Разраб.				Венедикт	17.12.12
Исполн.					
Проверил					
Начотд.					
Нконтр.					

ИКР БАЗЫ ОАО ВО "Изотоп"

Вентиляция

Схемы систем П1, П2

000 "СК-МВР"

Стация	Лист	Листов
Р	5	