ПЛАН 9-й ЭТАЖ ББ

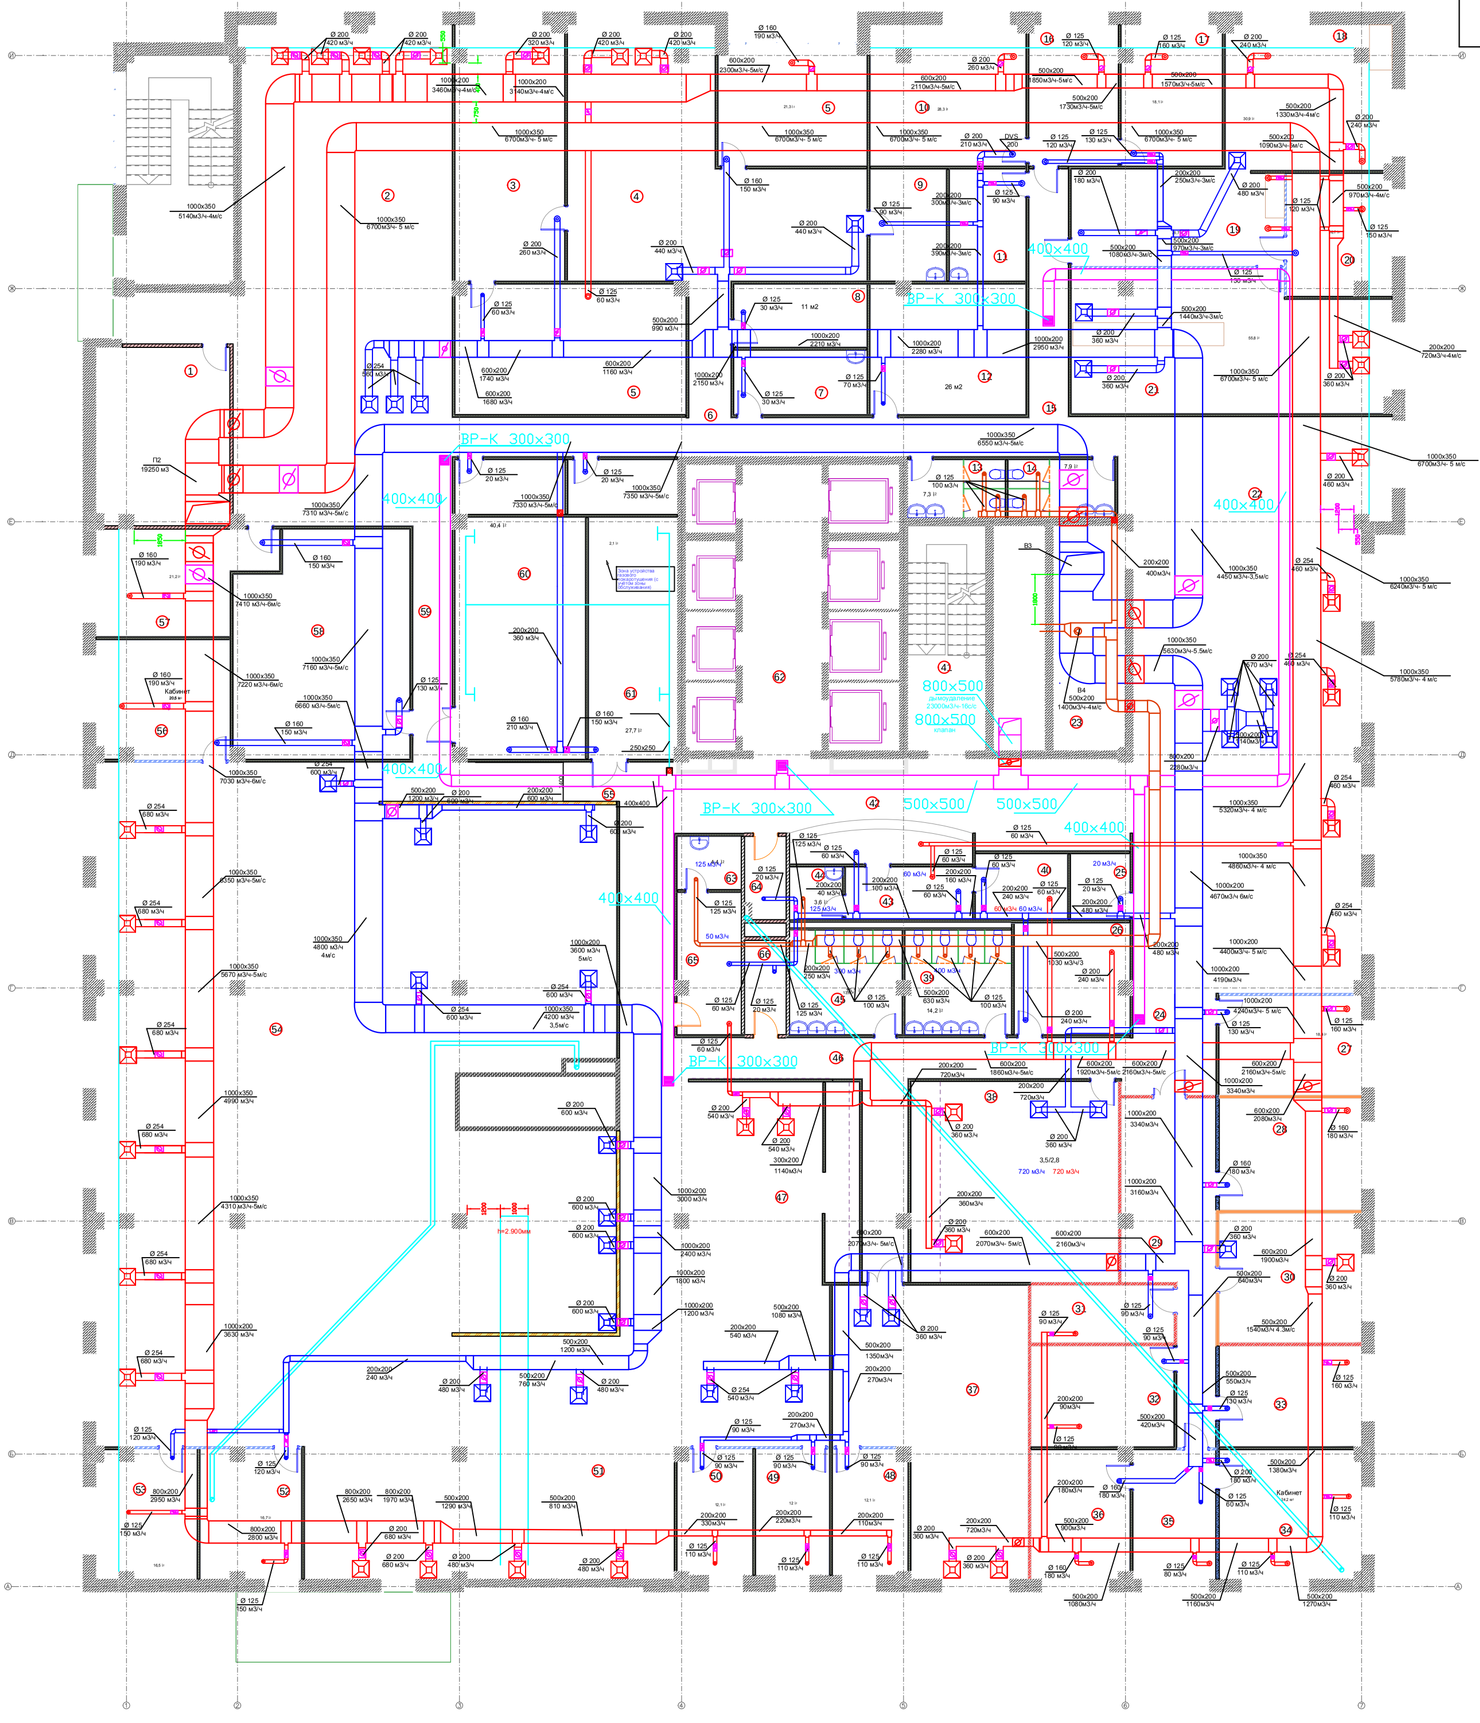

Изм.	Кол.уч	Лист	№Док.	Подп.	Дата	Объект по адресу: г. Москва,1-й Нагатинский проезд,дом 10, стр.1, 9-й этаж (Большая башня)			
Архит.						Вентиляции и дымоудаления	Стадия	Лист	Листов
Разраб.							РП	3	8
Утв.									
Пров.						План 9-й этаж ББ			
ГИП									

Копировал Формат А2

Перв. примен.

Справ.

Подп. и дата

Взам. инв. ?

Инв. ? дубл.

Подп. и дата

Инв. ? подл.