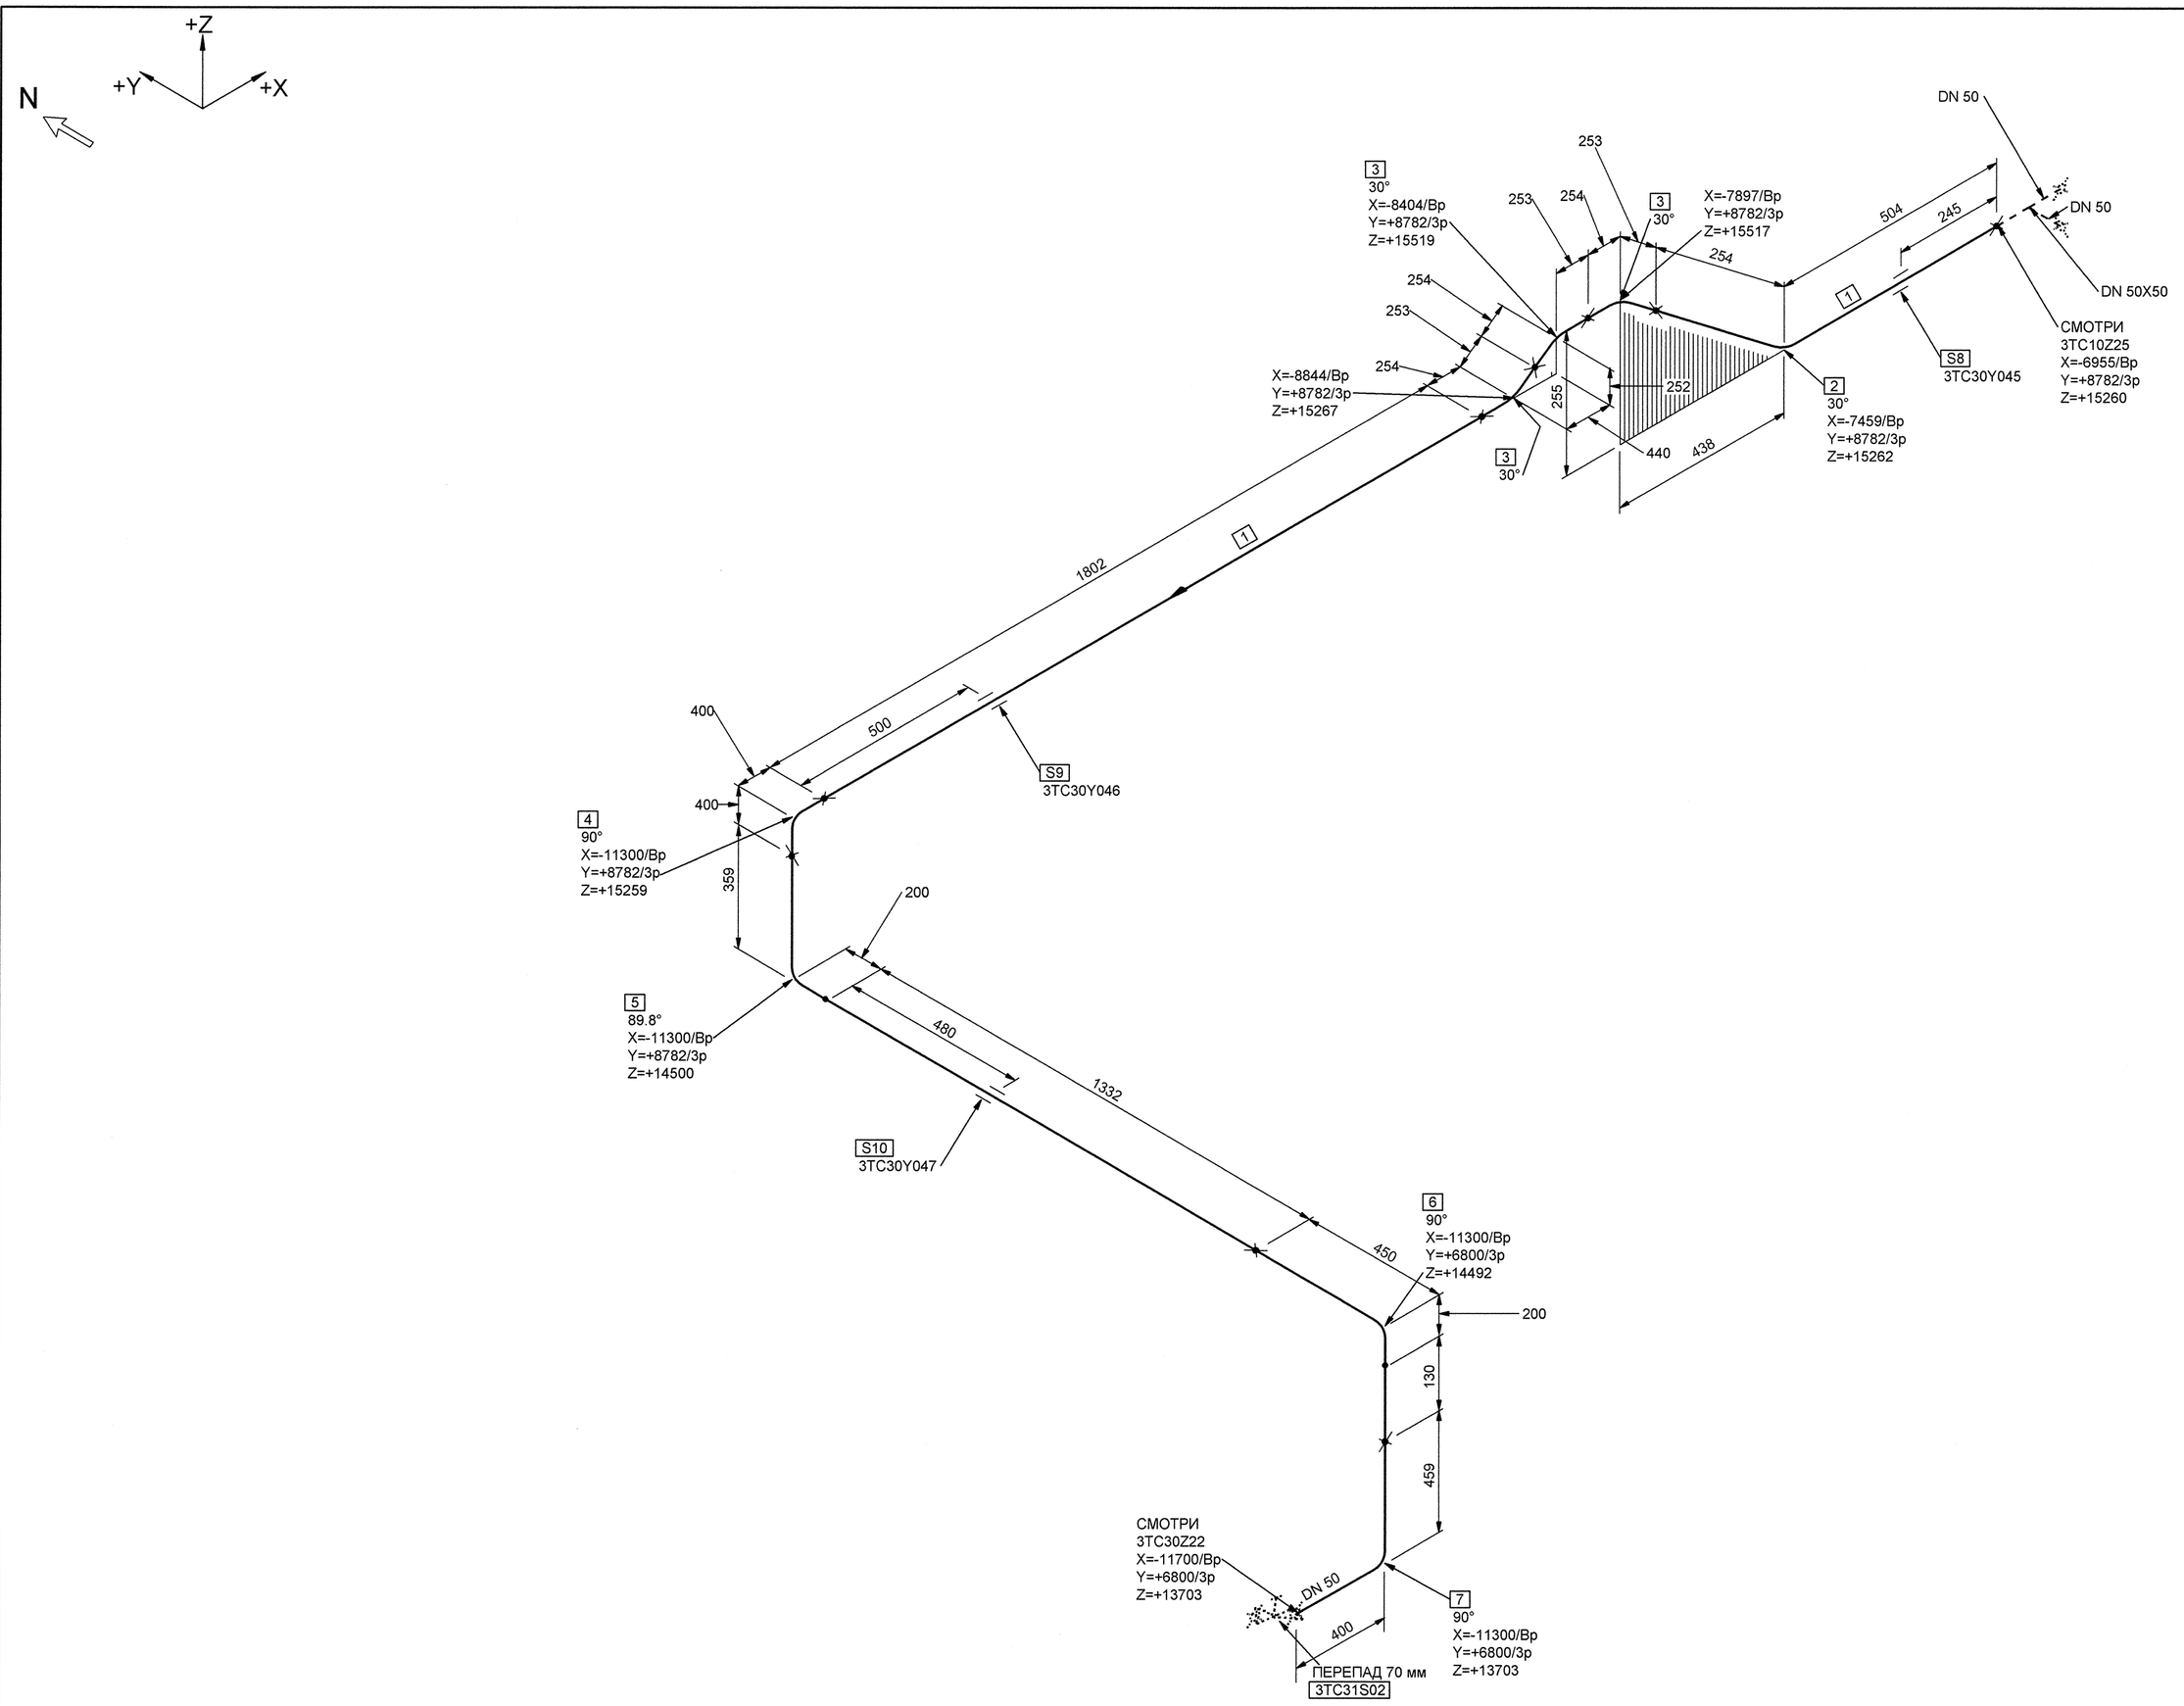

МОНТАЖНЫЕ ЭЛЕМЕНТЫ

ПОЗ	НАИМЕНОВАНИЕ	КОЛ	МАТЕРИАЛ	МАССА ЕД-ЦЫ, КГ
1	БК-592665-03 ТРУБА 57х5,5	2.252 М	08Х18Н10Т ТУ 14-3Р-197-2001	7.02
2	БК-1997697 ТРУБА ГНУТАЯ 30°-57х5,5-450х200-755 - R200	1	08Х18Н10Т ТУ 14-3Р-197-2001	5.30
3	02 ОСТ 24.125.05-89 ОТВОД 30°-57х5,5-200х200-505 - R200	3	08Х18Н10Т ТУ 14-3Р-197-2001	3.54
4	05 ОСТ 24.125.05-89 ОТВОД 90°-57х5,5-200х200-714 - R200	1	08Х18Н10Т ТУ 14-3Р-197-2001	5.01
5	БК-19977706 ТРУБА ГНУТАЯ 90°-57х5,5-159х1332-1805 - R200	1	08Х18Н10Т ТУ 14-3Р-197-2001	12.671
6	БК-1997714 ТРУБА ГНУТАЯ 90°-57х5,5-250х130-694 - R200	1	08Х18Н10Т ТУ 14-3Р-197-2001	4.872
7	БК-1997731 ТРУБА ГНУТАЯ 90°-57х5,5-100х159-730 - R300	1	08Х18Н10Т ТУ 14-3Р-197-2001	5.125
8	3ТС30Y045 ОПОРА СКОЛЬЗЯЩАЯ НАПРАВЛЯЮЩАЯ	1		-
9	3ТС30Y046 ПОДВЕСКА	1		-
10	3ТС30Y047 ПОДВЕСКА	1		-

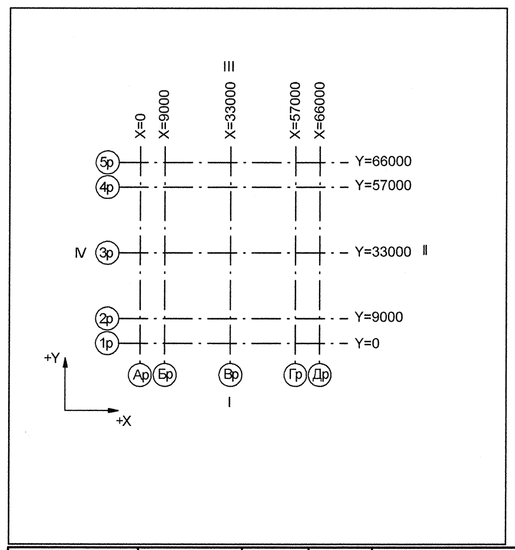

Номер трубопровода - II
Подведомственность - ПНАЭГ 7-008-89
Классификационное обозначение по НП-001-97 - 3Н
Группа по ПНАЭГ 7-008-89 - С
Класс безопасности по НП-001-97 - 3
Категория сейсмостойкости по НП-031-01 - II
Рабочие параметры: Рр= 17.64 МПа, tр=350°С
Параметры гидроиспытания: Рг=24.50 МПа, t не менее 5°С
Среда- Дренажи
Газовые сдувки

3TG11ZG1_01	—	3	DN 100	Z+ 2700 X+ 175 Y- 2775	3TG11W01/N1				S8 3TG11Y01/PT-997				3TG11J01/ ТГ-235
Код блока	Трубопроводы проектируемые	Позиция детали	Условный проход	Координаты элементов в здании	Код оборудования/ Номер патрубка	Шов заводской	Шов монтажный	Резьбовое соединение	Позиция опоры Код опоры / код проходки	Направление среды	Переход	Штуцер	Код герметичной проходки/ код проходки

Подп. и дата
Взам. инв. N
Инв. N подл. R3.03733.1.0.13
ДОПОЛНИТЕЛЬНЫЕ ПОДПИСИ
ДОПОЛНИТЕЛЬНЫЕ ПОДПИСИ

АРХИВНЫЙ ЭКЗЕМПЛЯР

Изм.	Кол.уч.	Лист	№ док.	Подпись	Дата
Инж. 2к.	Сидоренко				8.02
Пров. инж. 2к.	Случевская				8.02
Пров.вед.инж.	Махотина				8.02
Нач. гр.	Жубрев				8.02
Н.контр.	Краснояров				8.02

Инв. № подл. R3.03733.1.0.13
Лист 100

R3.TC10.3072.013.01.00.070

Ростовская АЭС Блок 3

Реакторное отделение
Герметичная часть
Трубопроводы байпасной очистки воды I контура
Рр больше 2,2 МПа

Стадия	Лист	Листов
Р	1	1

Изометрический чертеж
3ТС30Z21

ОАО "НИАЭП" 2012

Формат А1