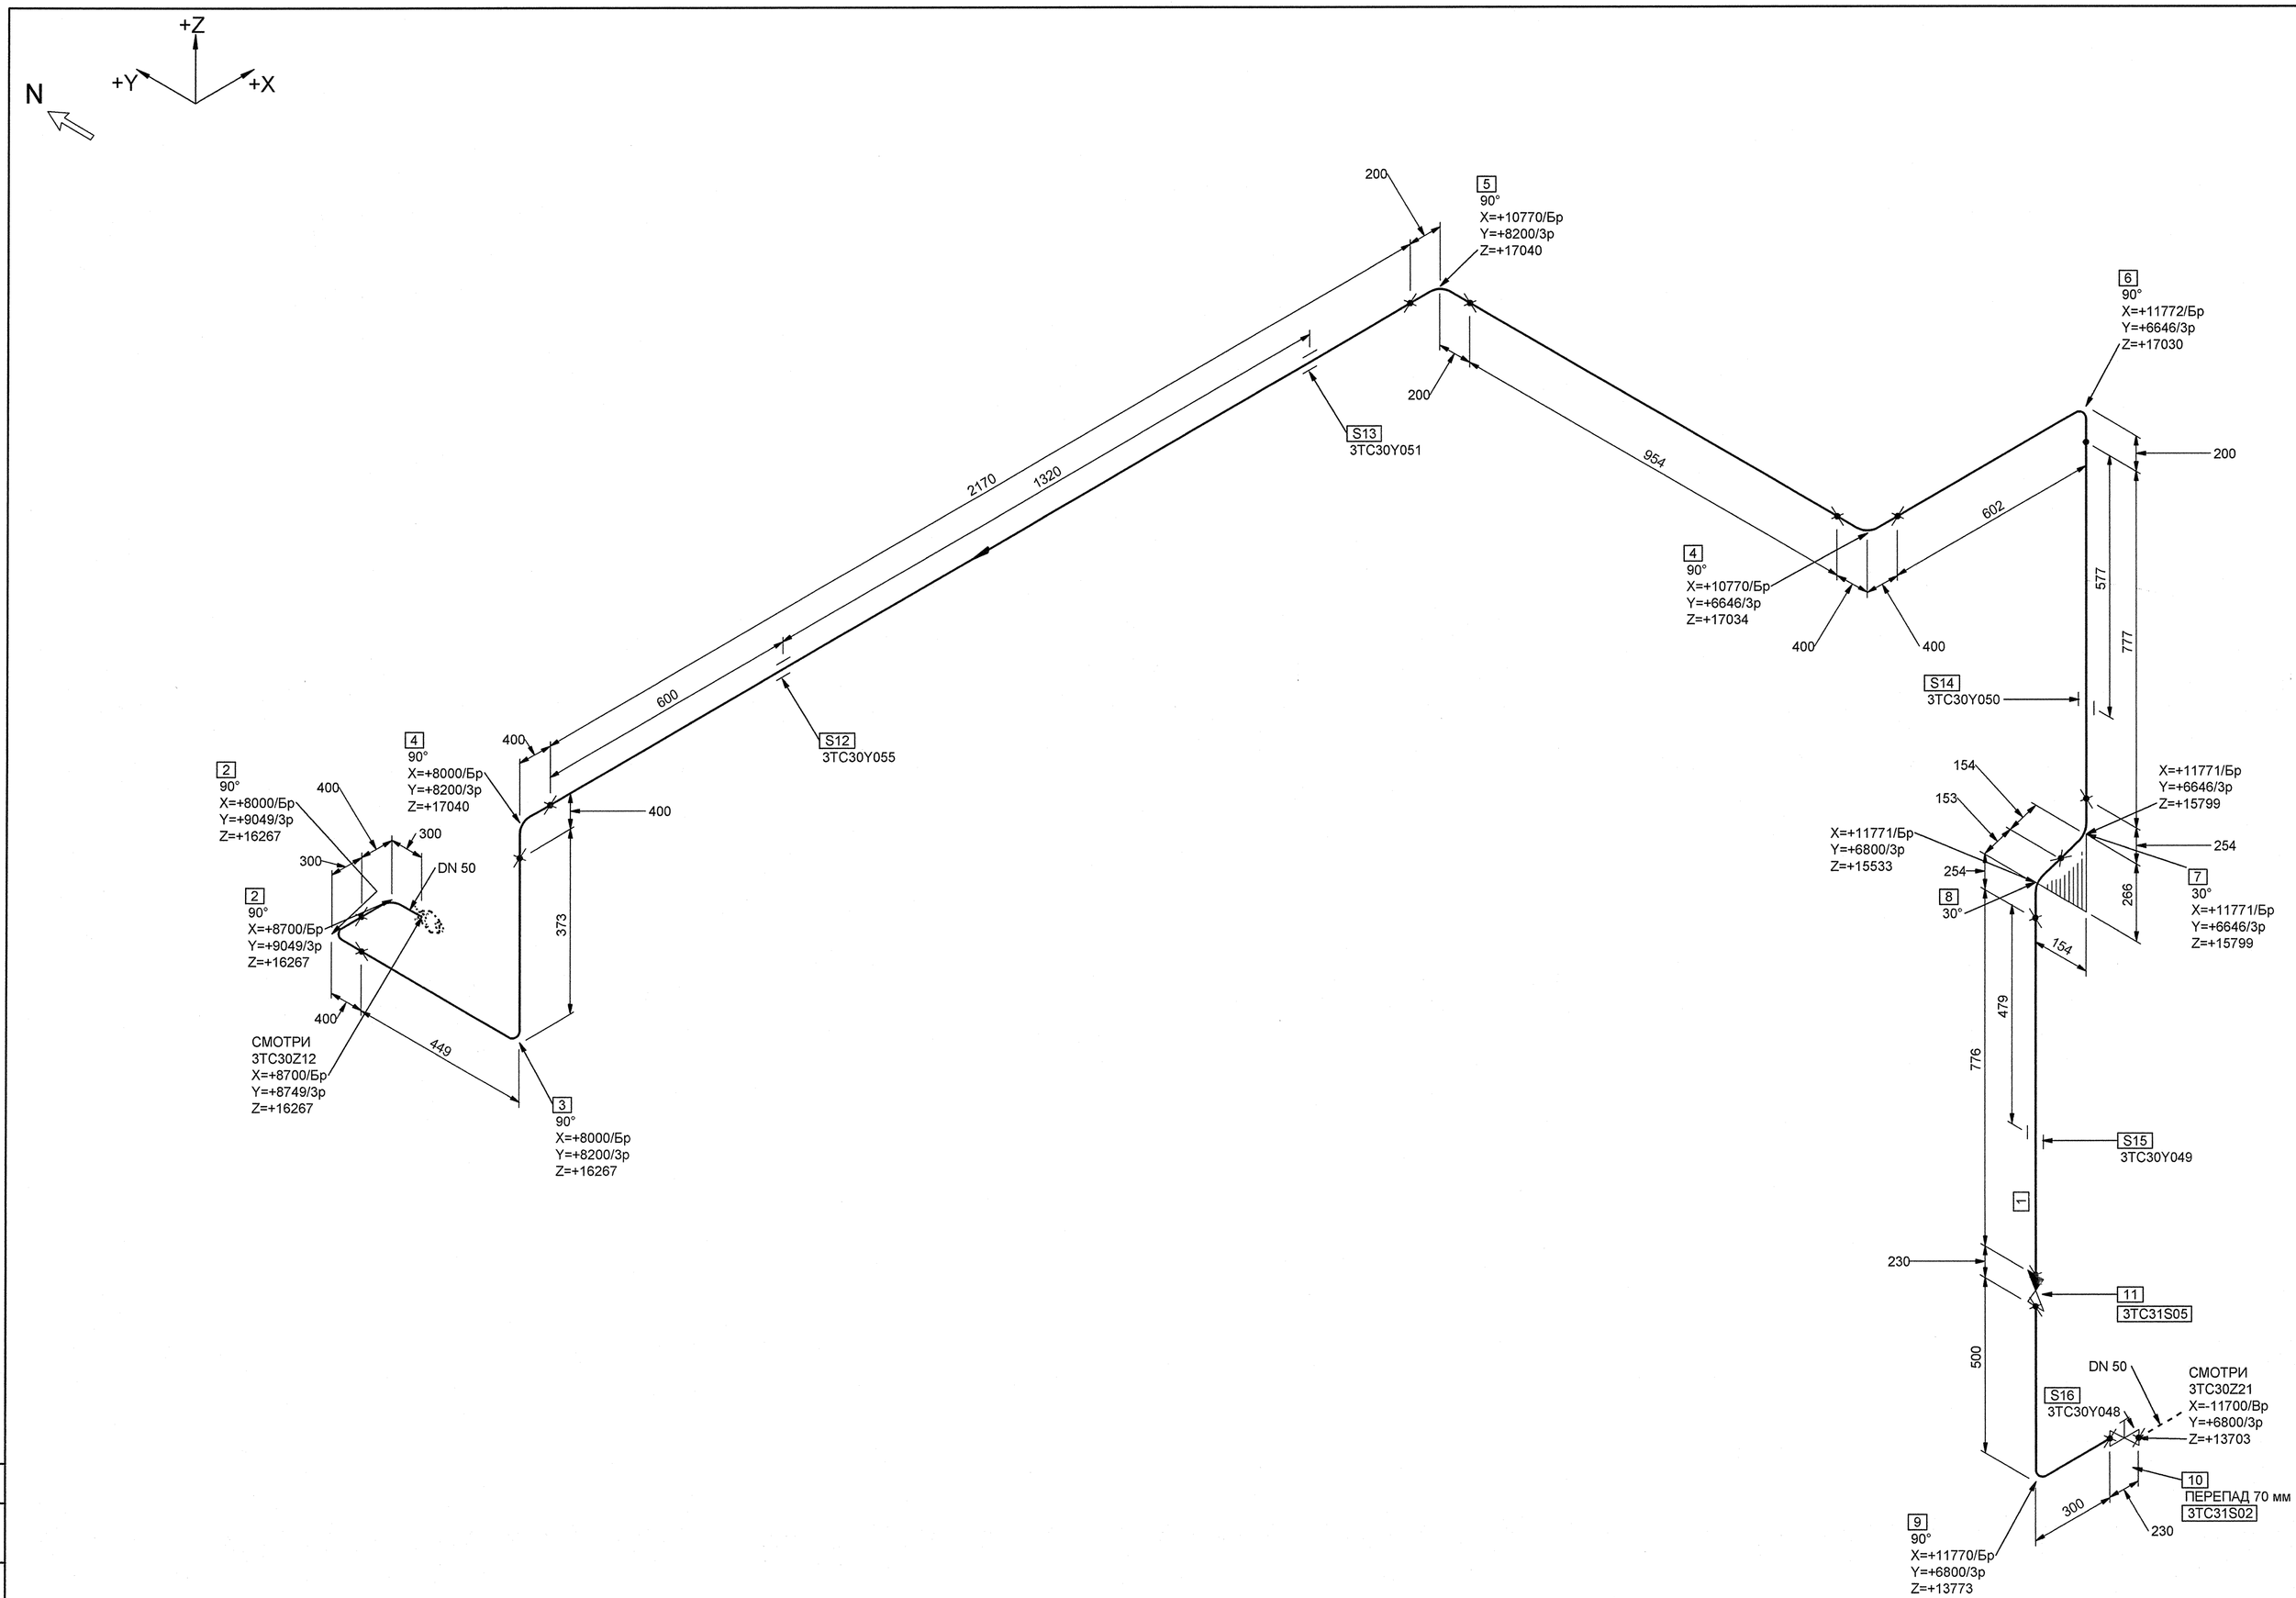

МОНТАЖНЫЕ ЭЛЕМЕНТЫ

ПОЗ	НАИМЕНОВАНИЕ	КОЛ	МАТЕРИАЛ	МАССА ЕД-ЦЫ, КГ
1	БК-592665-03 ТРУБА 57х5,5	0.776 М	08Х18Н10Т ТУ 14-3Р-197-2001	7.02
2	БК-1997572 ТРУБА ГНУТАЯ 90°-57х5,5-100х200-614 - R200	2	08Х18Н10Т ТУ 14-3Р-197-2001	4.31
3	БК-1997653 ТРУБА ГНУТАЯ 90°-57х5,5-249х173-736 - R200	1	08Х18Н10Т ТУ 14-3Р-197-2001	5.167
4	05 ОСТ 24.125.05-89 ОТВОД 90°-57х5,5-200х200-714 - R200	2	08Х18Н10Т ТУ 14-3Р-197-2001	5.01
5	БК-1997651 ТРУБА ГНУТАЯ 90°-57х5,5-2170х954-3438 - R200	1	08Х18Н10Т ТУ 14-3Р-197-2001	24.135
6	БК-1997656 ТРУБА ГНУТАЯ 90°-57х5,5-402х778-1494 - R200	1	08Х18Н10Т ТУ 14-3Р-197-2001	10.488
7	БК-1997632 ТРУБА ГНУТАЯ 30°-57х5,5-100х200-405 - R200	1	08Х18Н10Т ТУ 14-3Р-197-2001	2.843
8	БК-1997632 ТРУБА ГНУТАЯ 30°-57х5,5-200х100-405 - R200	1	08Х18Н10Т ТУ 14-3Р-197-2001	2.843
9	БК-1997639 ТРУБА ГНУТАЯ 90°-57х5,5-100х300-714 - R200	1	08Х18Н10Т ТУ 14-3Р-197-2001	5.012
10	А10821-0200-50 2ВIIа ТУ 422-21-52/08 КЛАПАН ЗАПОРНЫЙ СИЛЬФОННЫЙ С РУКОЯТКОЙ С ПАТРУБКАМИ ПОД ПРИВАРКУ DN 50 Рр 18,0 МПа Тр 350°С НЕРЖАВЕЮЩАЯ СТАЛЬ	1	СБОРНЫЙ	57.700
11	АИ30 127-0200/300-050 2ВIIа ТУ 3742-005-80841469-2010 КЛАПАН ОБРАТНЫЙ С ПАТРУБКАМИ ПОД ПРИВАРКУ DN 50 Рр 18,0 МПа Тр 350°С НЕРЖАВЕЮЩАЯ СТАЛЬ	1	СБОРНЫЙ	13.50
12	3ТС30Y055 ОПОРА СКОЛЬЗЯЩАЯ	1		-
13	3ТС30Y051 ОПОРА НЕПОДВИЖНАЯ	1		-
14	3ТС30Y050 ОПОРА НАПРАВЛЯЮЩАЯ	1		-
15	3ТС30Y049 ПОДВЕСКА ПРУЖИННАЯ	1		-
16	3ТС30Y048 ОПОРА НЕПОДВИЖНАЯ	1		-

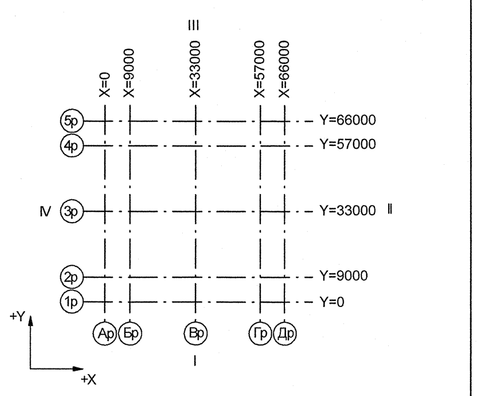

Номер трубопровода - I
Подведомственность - ПНАЭГ 7-008-89
Классификационное обозначение по НП-001-97 - 2Н
Группа по ПНАЭГ 7-008-89 - С
Класс безопасности по НП-001-97 - 2
Категория сейсмостойкости по НП-031-01 - I
Рабочие параметры: Рр= 17.64 МПа, tр=350°С
Параметры гидроиспытания: Рг=24.50 МПа, t не менее 5°С
Среда- Теплоноситель I контура

3TG11Z01_01	—	3	DN 100	Z= 2700 X= 175 Y= 2775	3TG11W01/N1				S8 3TG11Y01/PT-997				3TG11J01/ТГ-235
Код блока	Трубопроводы проектируемые	Позиция детали	Условный проход	Координаты элементов в здании	Код оборудования/ Номер патрубка	Шов заводской	Шов монтажный	Резьбовое соединение	Позиция опоры Код опоры / код проходки	Направление среды	Переход	Штуцер	Код герметичной проходки/ код проходки

Инв. N подл. R3.03733.1.0.13 | Подп. и дата | Взам. инв. N | ДОПОЛНИТЕЛЬНЫЕ ПОДПИСИ | ДОПОЛНИТЕЛЬНЫЕ ПОДПИСИ

АРХИВНЫЙ ЭКЗЕМПЛЯР

Изм.	Кол.уч.	Лист	№ док.	Подпись	Дата
Инж. 2к.		Сидоренко			21.05
Пров. инж. 2к.		Случевская			21.05
Пров.вед.инж.		Махотина			21.05
Нач. гр.		Жубрев			21.05
Н.контр.		Красноярова			25.05

Инв. № подл. R3.03733.1.0.13
Лист 101

R3.TC10.3072.013.01.00.071

Ростовская АЭС Блок 3

Реакторное отделение
Герметичная часть
Трубопроводы байпасной очистки воды I контура
Рр больше 2.2 МПа

Стадия	Лист	Листов
Р	1	1

Изометрический чертеж
3ТС30Z22

ОАО "НИАЭП" 2012

Формат А1