


МОНТАЖНЫЕ ЭЛЕМЕНТЫ

| ПОЗ | НАИМЕНОВАНИЕ | КОЛ | МАТЕРИАЛ | МАССА ЕД-ЦЫ, КГ |
|---|---|---|---|---|
| 1 | БК-1997704<br>ТРУБА ГНУТАЯ<br>90°-14x2-50x100-307 - R100 | 1 | 08Х18Н10Т ТУ 14-3Р-197-2001 | 0.184 |
| 2 | A10121-0200-10 2BIIa<br>ТУ 422-21-52/08 КЛАПАН<br>ЗАПОРНЫЙ СИЛЬФОННЫЙ<br>С РУКОЯТКОЙ С ПАТРУБКАМИ<br>ПОД ПРИВАРКУ DN 10<br>Рр 18,0 МПа Тр 350°С<br>НЕРЖАВЕЮЩАЯ СТАЛЬ | 1 | СБОРНЫЙ | 4.10 |
| 3 | 3ТС40Y047 ОПОРА НЕПОДВИЖНАЯ | 1 | | - |

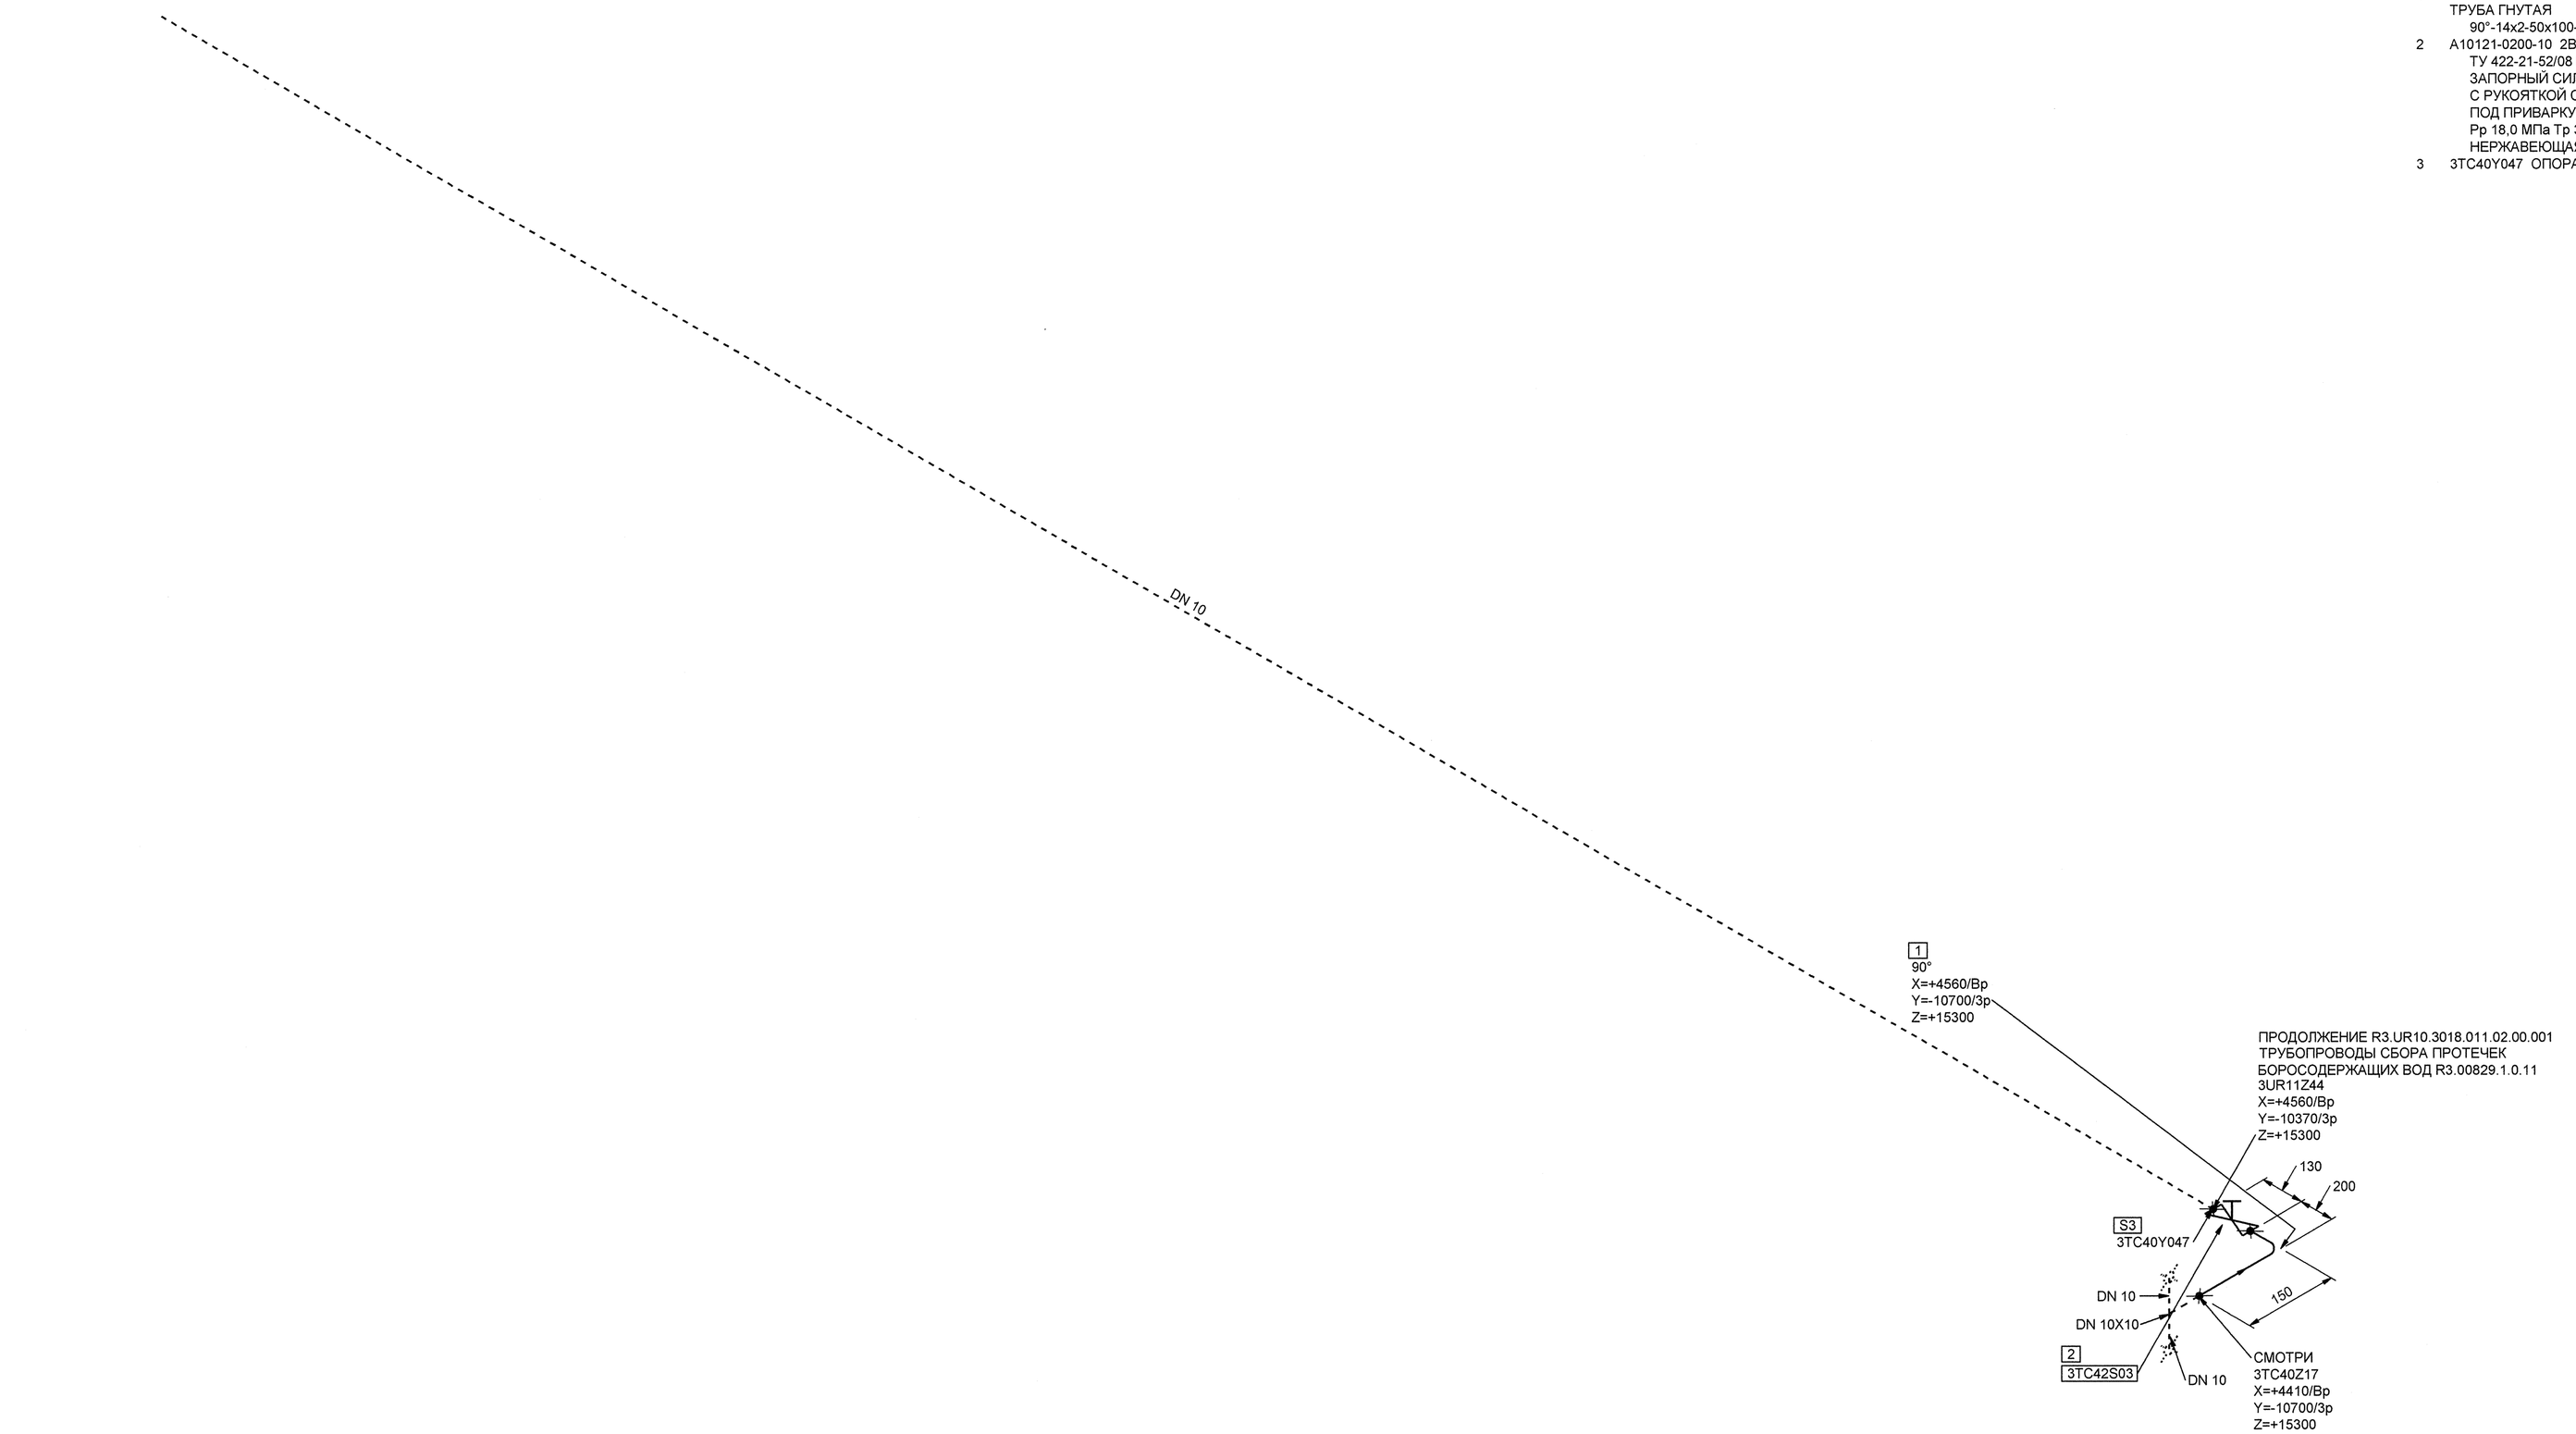


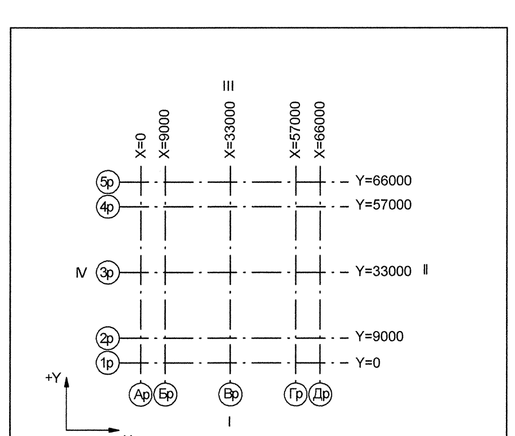


Номер трубопровода - II
Подведомственность - ПНАЭГ 7-008-89
Классификационное обозначение по НП-001-97 - 3Н
Группа по ПНАЭГ 7-008-89 - С
Класс безопасности по НП-001-97 - 3
Категория сейсмостойкости по НП-031-01 - II
Рабочие параметры: Рр= 17.64 МПа, tр=350°С
Параметры гидроиспытания: Рг=24.50 МПа, t не менее 5°С
Среда- Дренажи
Газовые сдувки

| 3TG11Z01_01 | — | 3 | DN 100 | Z+ 2700<br>X+ 175<br>Y- 2775 | 3TG11W01/N1 | | | | S3<br>3TG11Y01/PT-997 | | | | 3TG11J01/ТГ-235 |
|---|---|---|---|---|---|---|---|---|---|---|---|---|---|
| Код блока | Трубопроводы проектируемые | Позиция детали | Условный проход | Координаты элементов в здании | Код оборудования/ Номер патрубка | Шов заводской | Шов монтажный | Резьбовое соединение | Позиция опоры Код опоры / код проходки | Направление среды | Переход | Штуцер | Код герметичной проходки/ код проходки |

| Изм. | Кол.уч. | Лист | № док. | Подпись | Дата |
|---|---|---|---|---|---|
| Инж. 2к. | Сидоренко | | | | 18.07 |
| Пров. инж. 2к. | Случевская | | | | 18.07 |
| Пров.вед.инж. | Махотина | | | | 18.07 |
| Нач. гр. | Жубрев | | | | 18.07 |
| Н.контр. | Краснояров | | | | 18.07 |

АРХИВНЫЙ ЭКЗЕМПЛЯР

Инв. № подл. R3.03733.1.0.13
Лист 119

R3.TC10.3072.013.01.00.089

Ростовская АЭС Блок 3

Реакторное отделение
Герметичная часть
Трубопроводы байпасной очистки воды I контура
Рр больше 2,2 МПа

| Стадия | Лист | Листов |
|---|---|---|
| Р | 1 | 1 |

Изометрический чертеж
3ТС40Z18

ОАО "НИАЭП"
2012

Формат А1

ДОПОЛНИТЕЛЬНЫЕ ПОДПИСИ

Взам. инв. N

Подп. и дата

Инв. N подл. R3.03733.1.0.13