


МОНТАЖНЫЕ ЭЛЕМЕНТЫ

| ПОЗ | НАИМЕНОВАНИЕ | КОЛ | МАТЕРИАЛ | МАССА ЕД-ЦЫ, КГ |
|---|---|---|---|---|
| 1 | БК-592665-03 ТРУБА 57х5,5 | 0.100 М | 08Х18Н10Т ТУ 14-3Р-197-2001 | 7.02 |
| 2 | БК-1997644 ТРУБА ГНУТАЯ 90°-57х5,5-151х500-965 - R200 | 1 | 08Х18Н10Т ТУ 14-3Р-197-2001 | 6.774 |
| 3 | 05 ОСТ 24.125.05-89 ОТВОД 90°-57х5,5-200х200-714 - R200 | 2 | 08Х18Н10Т ТУ 14-3Р-197-2001 | 5.01 |
| 4 | БК-1997648 ТРУБА ГНУТАЯ 90°-57х5,5-200х161-675 - R200 | 1 | 08Х18Н10Т ТУ 14-3Р-197-2001 | 4.739 |
| 5 | БК-1997642 ТРУБА ГНУТАЯ 90°-57х5,5-150х150-614 - R200 | 1 | 08Х18Н10Т ТУ 14-3Р-197-2001 | 4.31 |
| 6 | БК-1997643 ТРУБА ГНУТАЯ 90°-57х5,5-150х2300-2764 - R200 | 1 | 08Х18Н10Т ТУ 14-3Р-197-2001 | 19.403 |
| 7 | БК-1997640 ТРУБА ГНУТАЯ 90°-57х5,5-100х848-1262 - R200 | 1 | 08Х18Н10Т ТУ 14-3Р-197-2001 | 8.859 |
| 8 | БК-1997631 ТРУБА ГНУТАЯ 15°-57х5,5-200х100-352 - R200 | 1 | 08Х18Н10Т ТУ 14-3Р-197-2001 | 2.471 |
| 9 | БК-1997665 ТРУБА ГНУТАЯ 15°-57х5,5-99х1224-1375 - R200 | 1 | 08Х18Н10Т ТУ 14-3Р-197-2001 | 9.653 |
| 10 | 05 ОСТ 24.125.05-89 ОТВОД 90°-57х5,5-200х200-714 - R200 | 1 | 08Х18Н10Т ТУ 14-3Р-197-2001 | 5.01 |
| 11 | А10821-0200-50 2ВIIа ТУ 422-21-52/08 КЛАПАН ЗАПОРНЫЙ СИЛЬФОННЫЙ С РУКОЯТКОЙ С ПАТРУБКАМИ ПОД ПРИВАРКУ DN 50 Рр 18,0 МПа Тр 350°С НЕРЖАВЕЮЩАЯ СТАЛЬ | 1 | СБОРНЫЙ | 57.700 |
| 12 | АИЗ0 127-0200/300-050 2ВIIа ТУ 3742-005-80841469-2010 КЛАПАН ОБРАТНЫЙ С ПАТРУБКАМИ ПОД ПРИВАРКУ DN 50 Рр 18,0 МПа Тр 350°С НЕРЖАВЕЮЩАЯ СТАЛЬ | 1 | СБОРНЫЙ | 13.50 |
| 13 | 3TC40Y052 ПОДВЕСКА ПРУЖИННАЯ | 1 | | - |
| 14 | 3TC40Y051 ОПОРА НЕПОДВИЖНАЯ | 1 | | - |
| 15 | 3TC40Y049 ОПОРА НЕПОДВИЖНАЯ | 1 | | - |

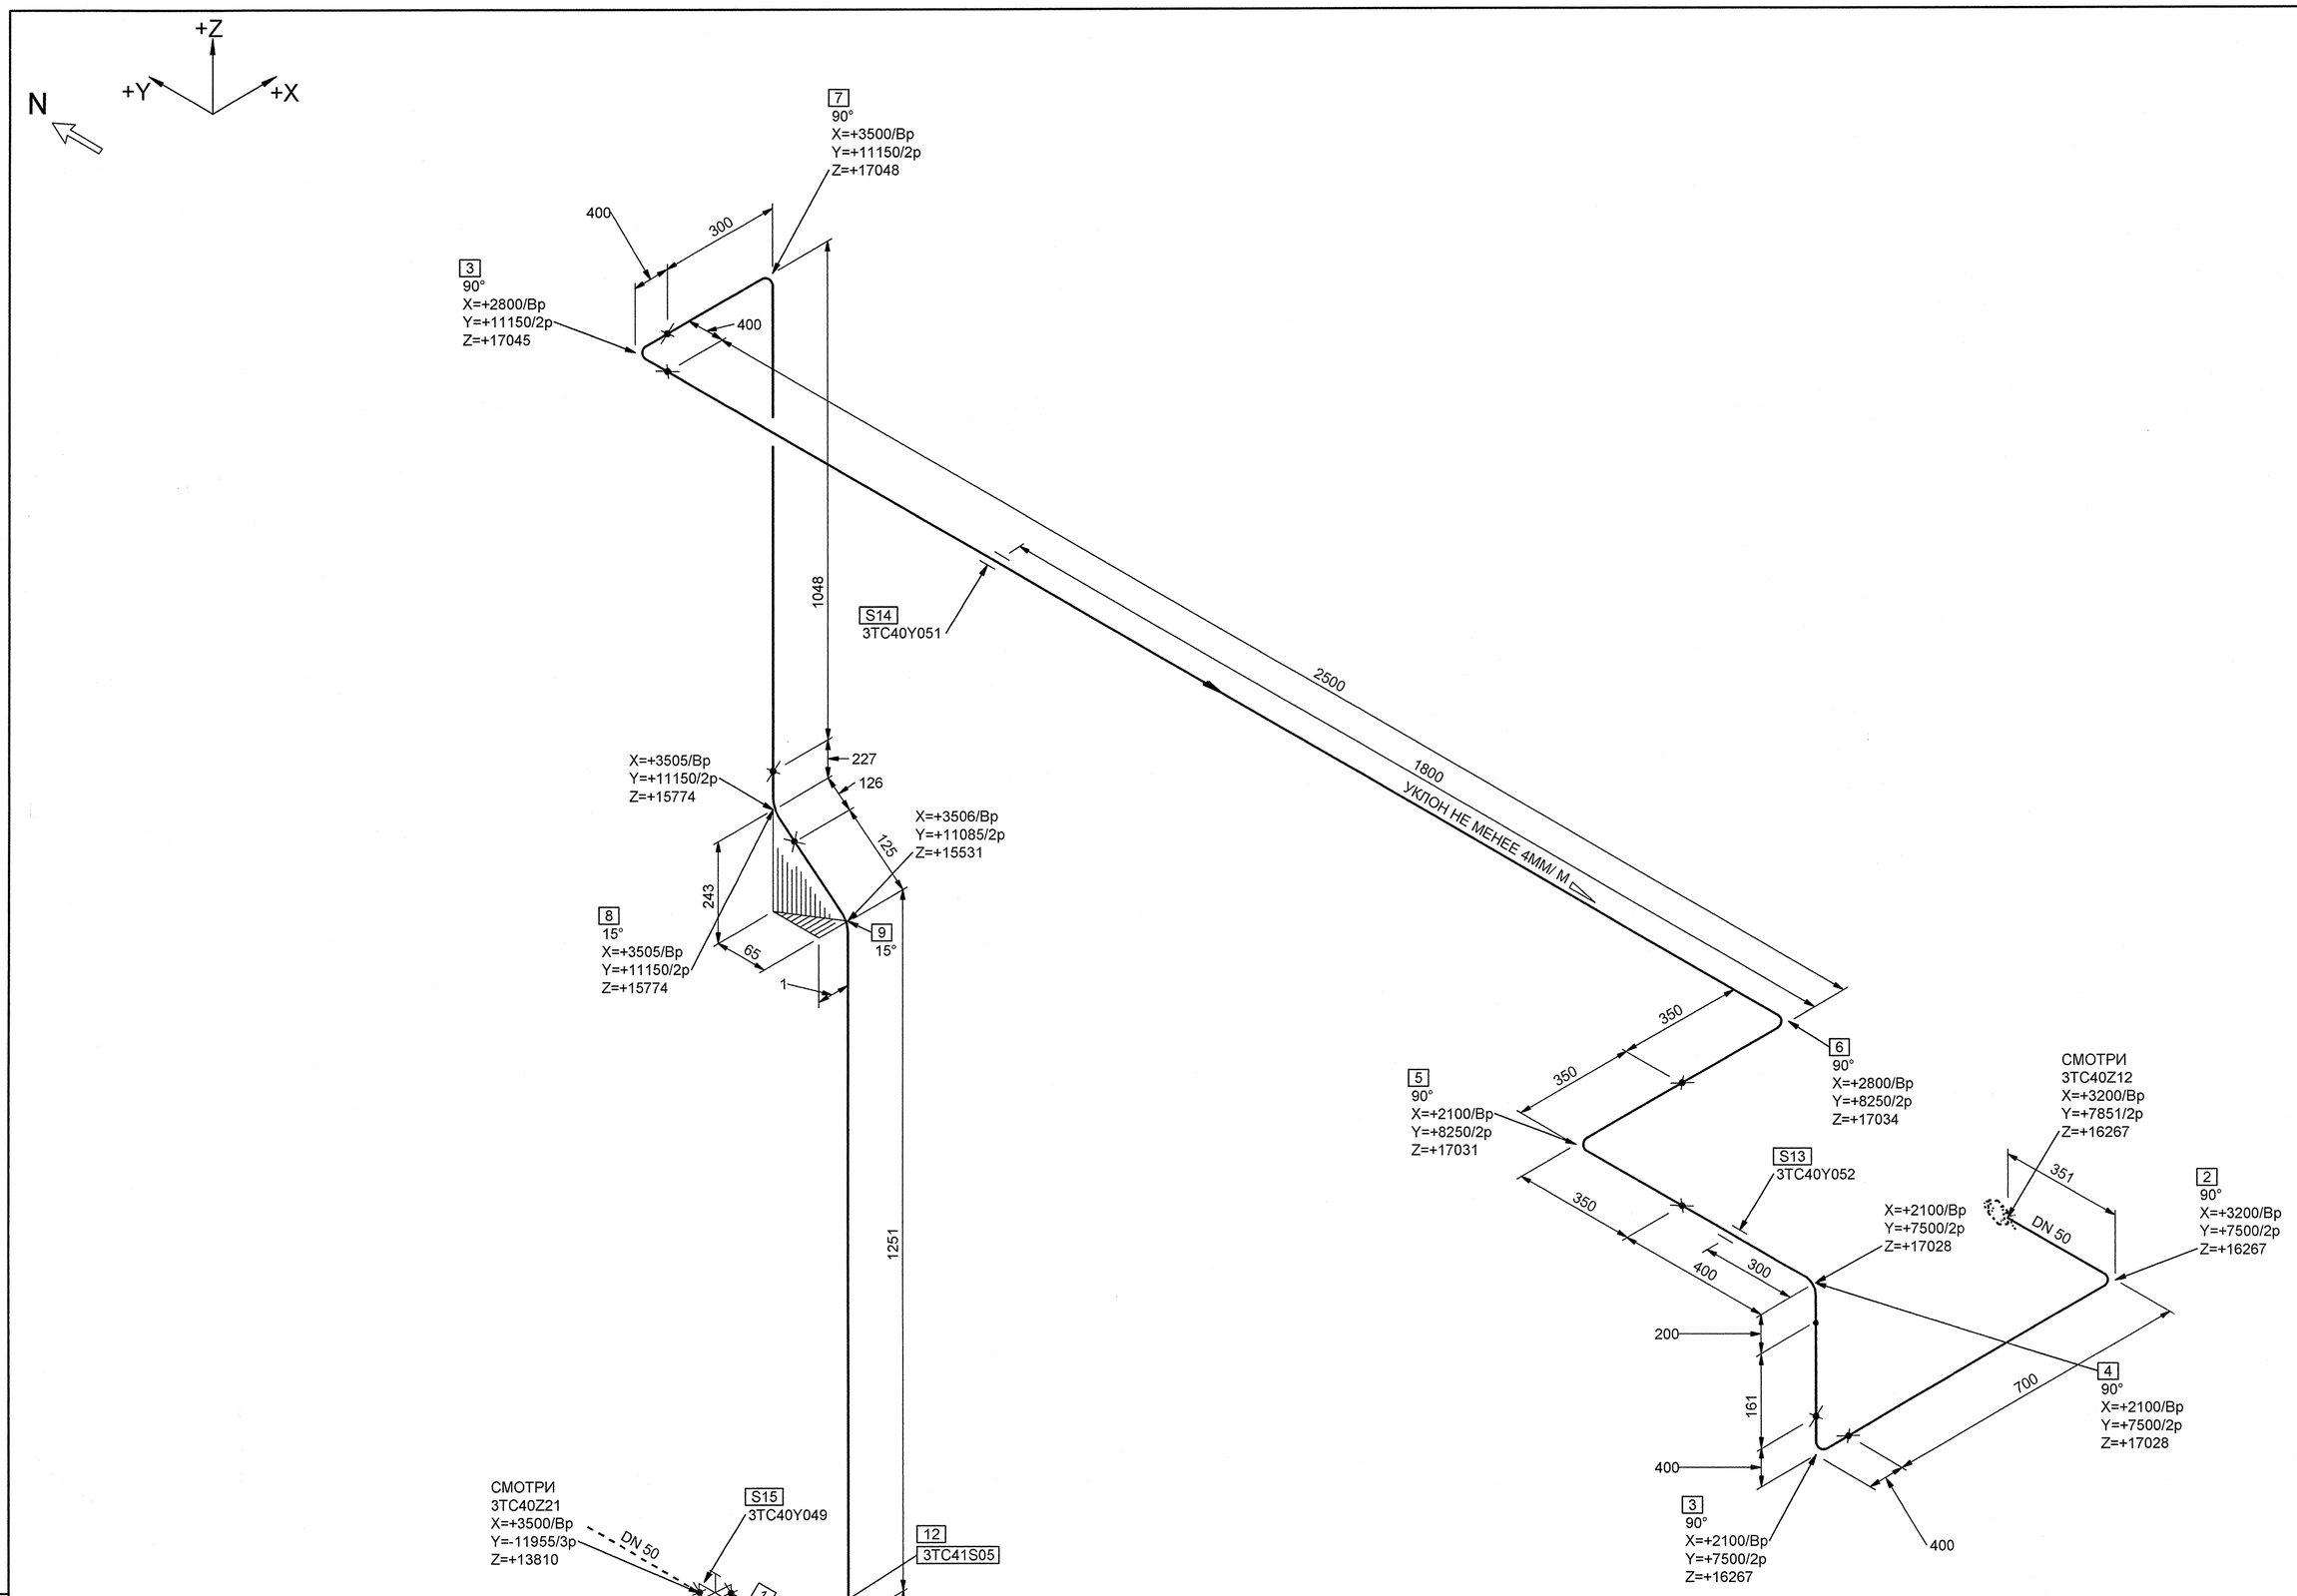


Номер трубопровода - I
Подведомственность - ПНАЭГ 7-008-89
Классификационное обозначение по НП-001-97 - 2Н
Группа по ПНАЭГ 7-008-89 - С
Класс безопасности по НП-001-97 - 2
Категория сейсмостойкости по НП-031-01 - I
Рабочие параметры: Рр= 17.64 МПа, tр=350°С
Параметры гидроиспытания: Рг=24.50 МПа, t не менее 5°С
Среда- Теплоноситель I контура

| 3TG11Z01_01 | | 3 | DN 100 | Z+ 2700 X+ 175 Y- 2775 | 3TG11W01/N1 | | | | SB 3TG11Y01/PT-997 | | | | 3TG11J01/ ТГ-235 |
|---|---|---|---|---|---|---|---|---|---|---|---|---|---|
| Код блока | Трубопроводы проектируемые | Позиция детали | Условный проход | Координаты элементов в здании | Код оборудования/ Номер патрубка | Шов заводской | Шов монтажный | Резьбовое соединение | Позиция опоры Код опоры / код проходки | Направление среды | Переход | Штуцер | Код герметичной проходки/ код проходки |

АРХИВНЫЙ ЭКЗЕМПЛЯР

| Изм. | Кол.уч. | Лист | № док. | Подпись | Дата |
|---|---|---|---|---|---|
| Инж. 2к. | | Сидоренко | | | 21.04 |
| Пров. инж. 2к. | | Случевская | | | 21.04 |
| Пров.вед.инж. | | Махотина | | | 21.04 |
| Нач. гр. | | Жубрев | | | 21.04 |
| Н.контр. | | Краснояров | | | 2004 |

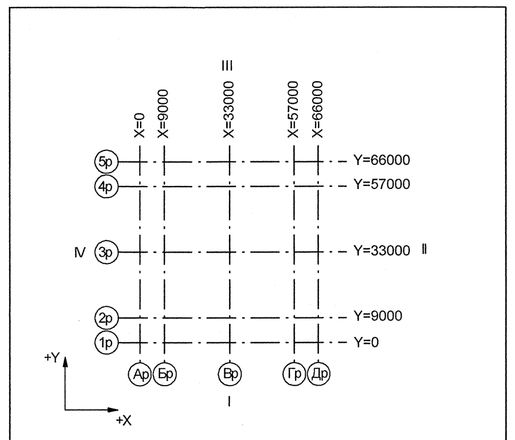Инв. № подл. R3.03733.1.0.13
Лист 123

R3.TC10.3072.013.01.00.093

Ростовская АЭС Блок 3

Реакторное отделение
Герметичная часть
Трубопроводы байпасной очистки воды I контура
Рр больше 2.2 МПа

| Стадия | Лист | Листов |
|---|---|---|
| Р | 1 | 1 |

Изометрический чертеж
3TC40Z22

ОАО "НИАЭП" 2012

Формат А1

Инв. N подл. R3.03733.1.0.13 | Подп. и дата | Взам. инв. N | ДОПОЛНИТЕЛЬНЫЕ ПОДПИСИ | ДОПОЛНИТЕЛЬНЫЕ ПОДПИСИ