План: М 1:100

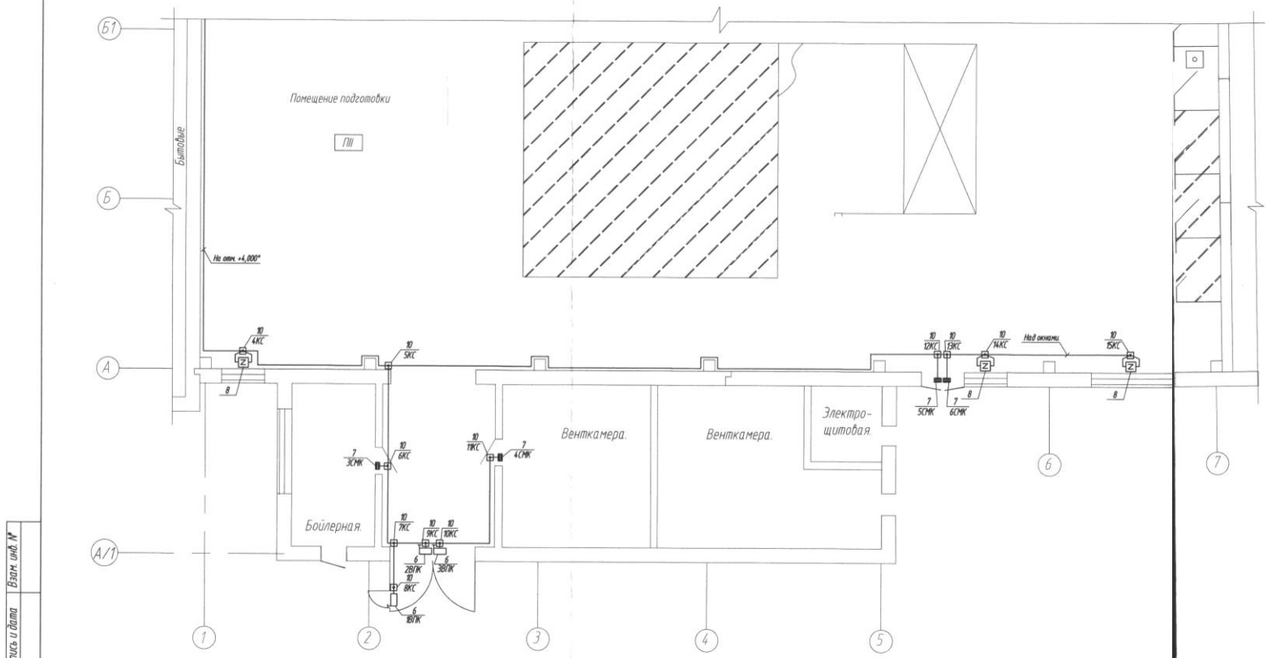

Структурная схема

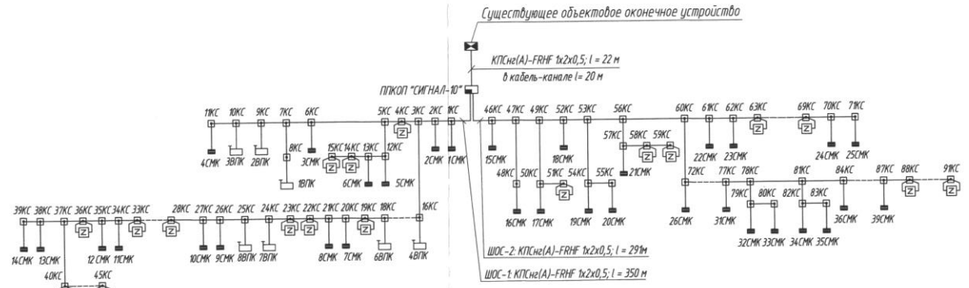

Условные обозначения

	—	существующее объектовое оконечное устройство
	—	извещатель омический
	—	выключатель конечный
	—	извещатель магнитоконтактный
	—	коробка коммутационная
	—	шкаф сигнализации с ППКОП
2500*	—	уточняемое по месту расстояние или отметка прокладки

						12001.000 – ОС		
						Предприятие ФКП "ПГБИП"		
Изм.	Колуч.	Лист	№докум.	Подпись	Дата	Мастерская № 510 (здание № 60). Охранная сигнализация.	Стадия	Лист	Листов
Разработал		Титова					Р	3	4
Нач. КО		Маруженков							
Н. контроль		Лизунова				Общие данные. Структурная схема. План установки слаботочного электрооборудования и прокладки сетей охранной сигнализации.	КО ФКП "ПГБИП"		
Утвердил		Киреев							

Формат 4хА4

Инв. № подл. | Подпись и дата | Взам. инв. №