План на отм. -3,600 между осями 8-10 и А-В. Расположение опор

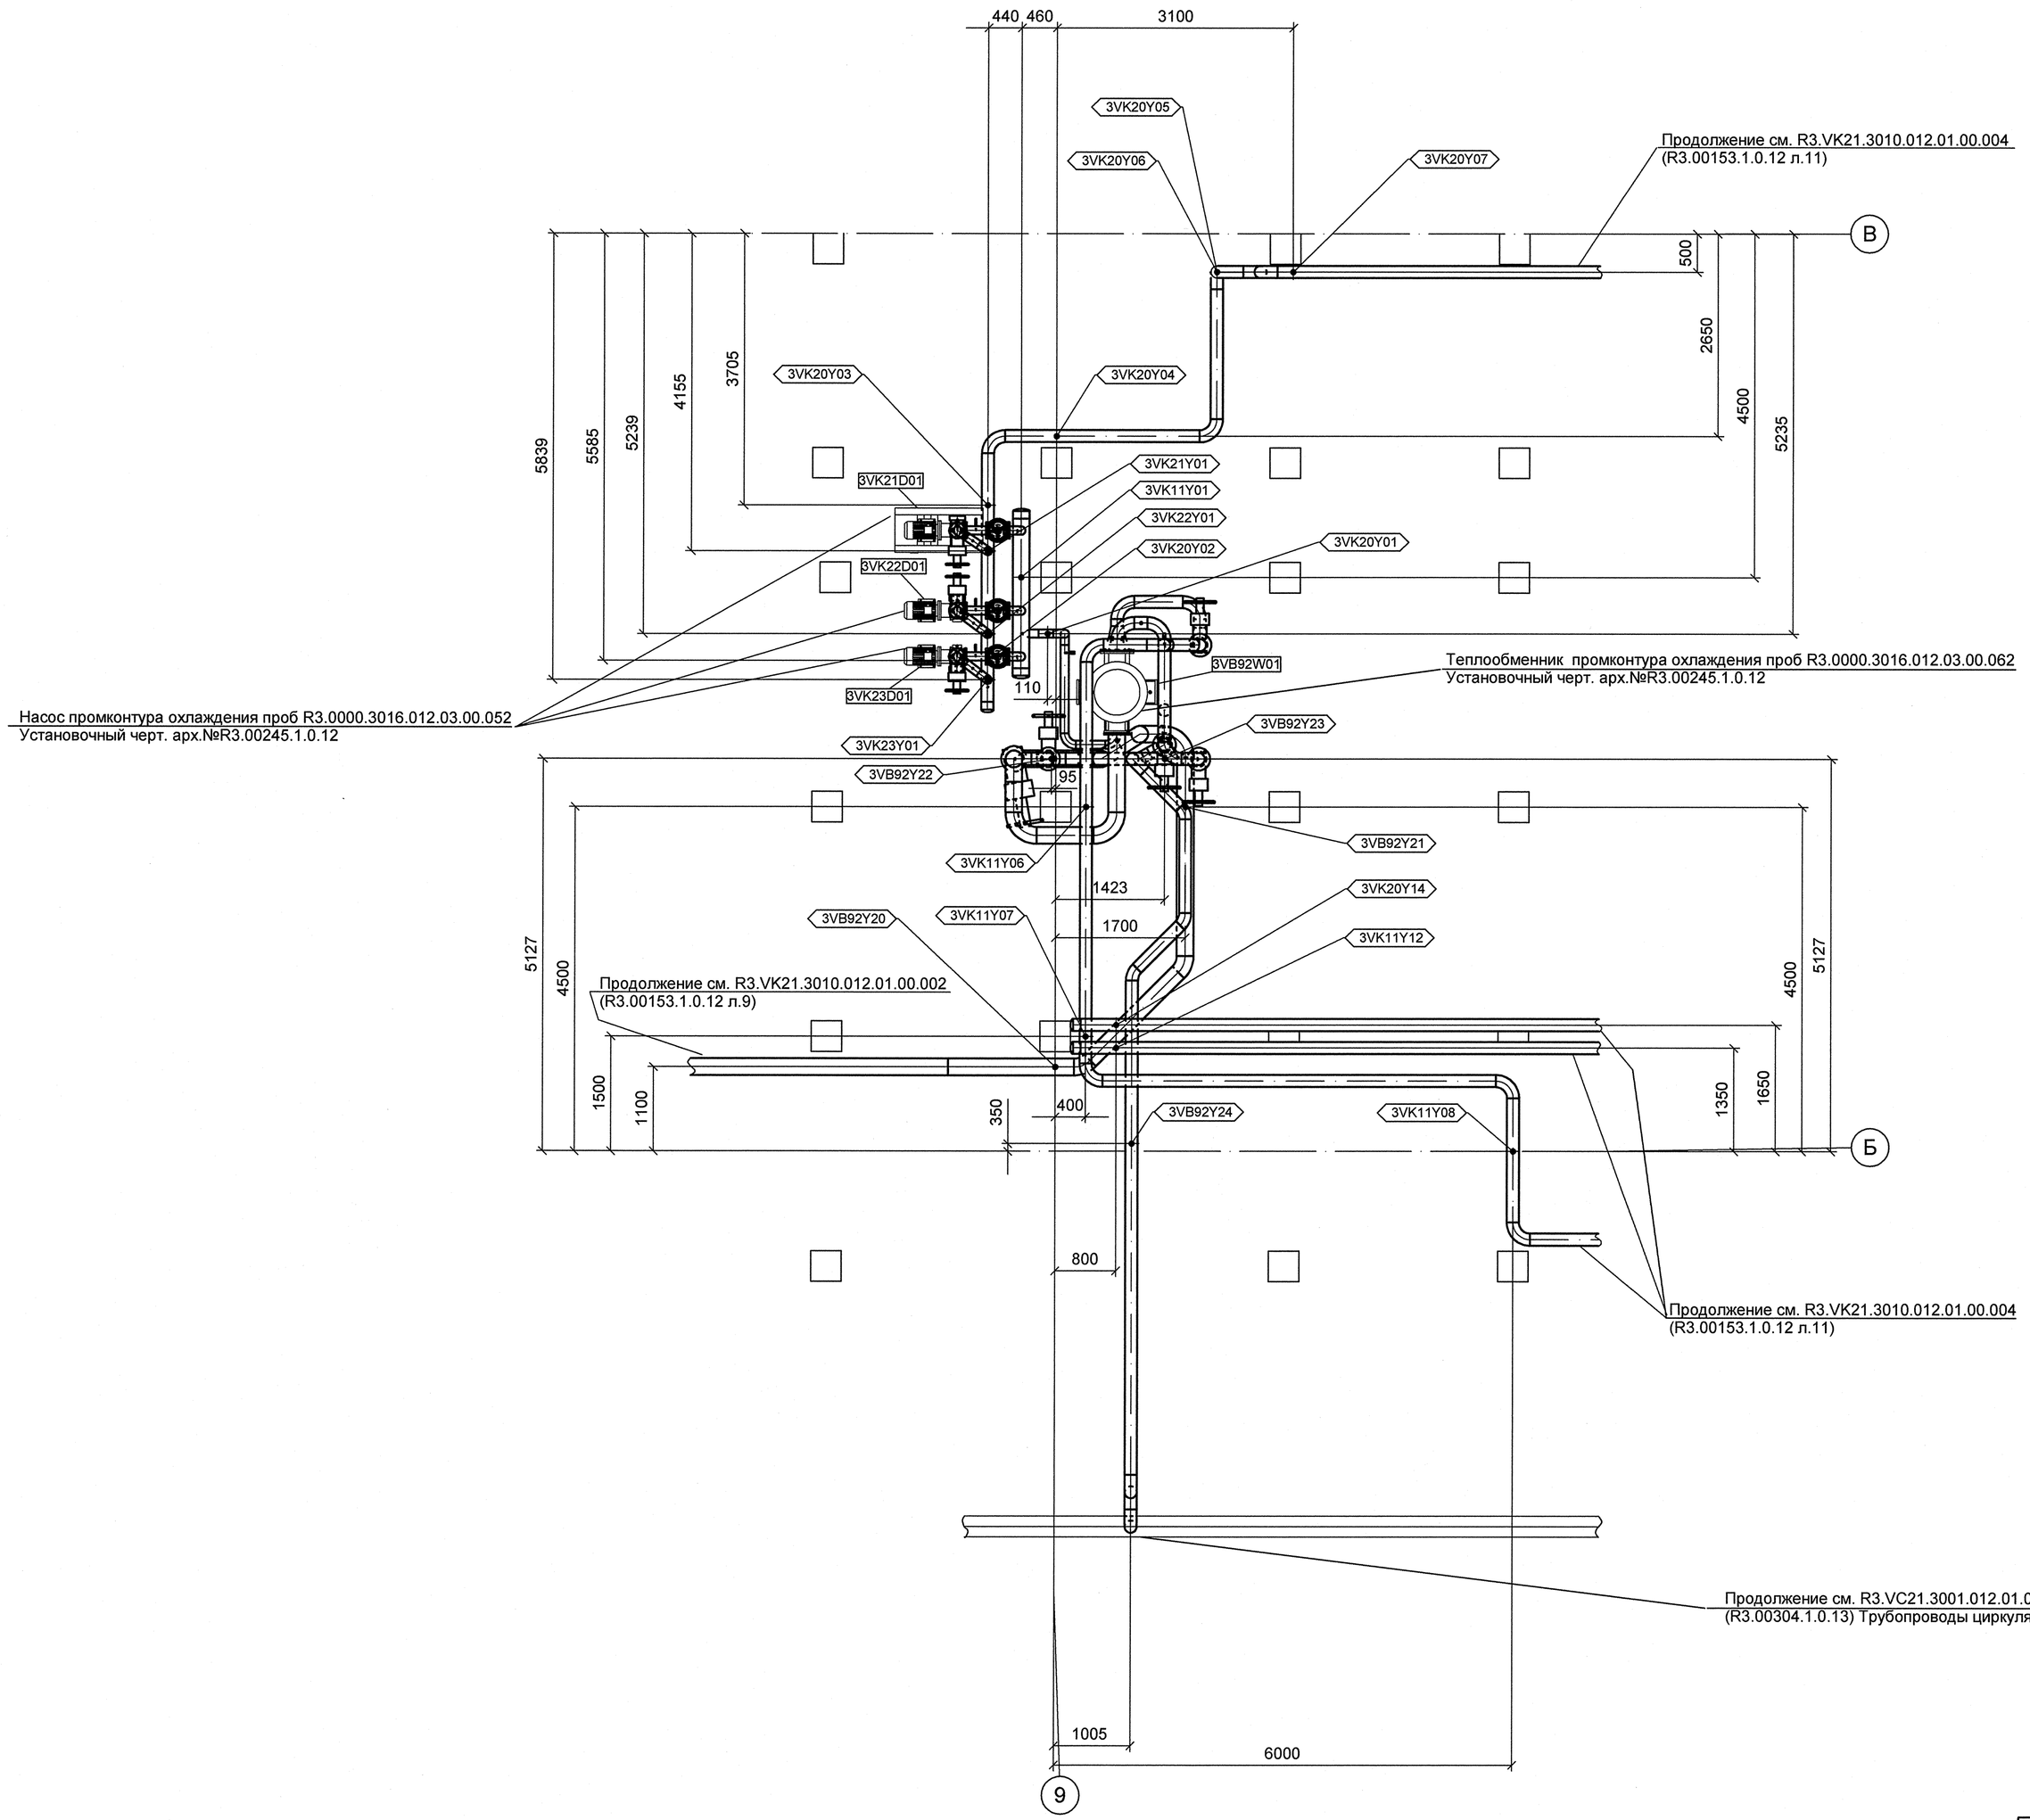

АРХИВНЫЙ ЭКЗЕМПЛЯР

3	-	Зам.		–	–
Изм.	Кол.уч.	Лист	№ док.	Подпись	Дата
Инж. 3 кат		Брянцева			01.03
Пров.инж.1 к.		Чиркова			05.03
Нач. гр.		Морозова			19.03
Н. контр.		Краснояров			21.03

Инв.№ подл.R3.00153.1.0.12
Лист 10

R3.VK21.3010.012.01.00.003

Ростовская АЭС Блок 3

Главный корпус
Турбинное и деаэраторное отделения
Трубопроводы промконтура охлаждения проб

Стадия	Лист	Листов
Р	1	1

План на отметке -3,600 между осями 8-10 и А-В
Расположение опор

ОАО "НИАЭП" 2012

Формат А1

ДОПОЛНИТЕЛЬНЫЕ ПОДПИСИ

Нач. отд.	Гончаров	
Гл. сп. тр.	Андреева	

Инв. N подл. R3.00153.1.0.12 | Подп. и дата | Взам. инв. N