План на отм. +4,000 между осями 9 - 12 и А-В. Расположение опор

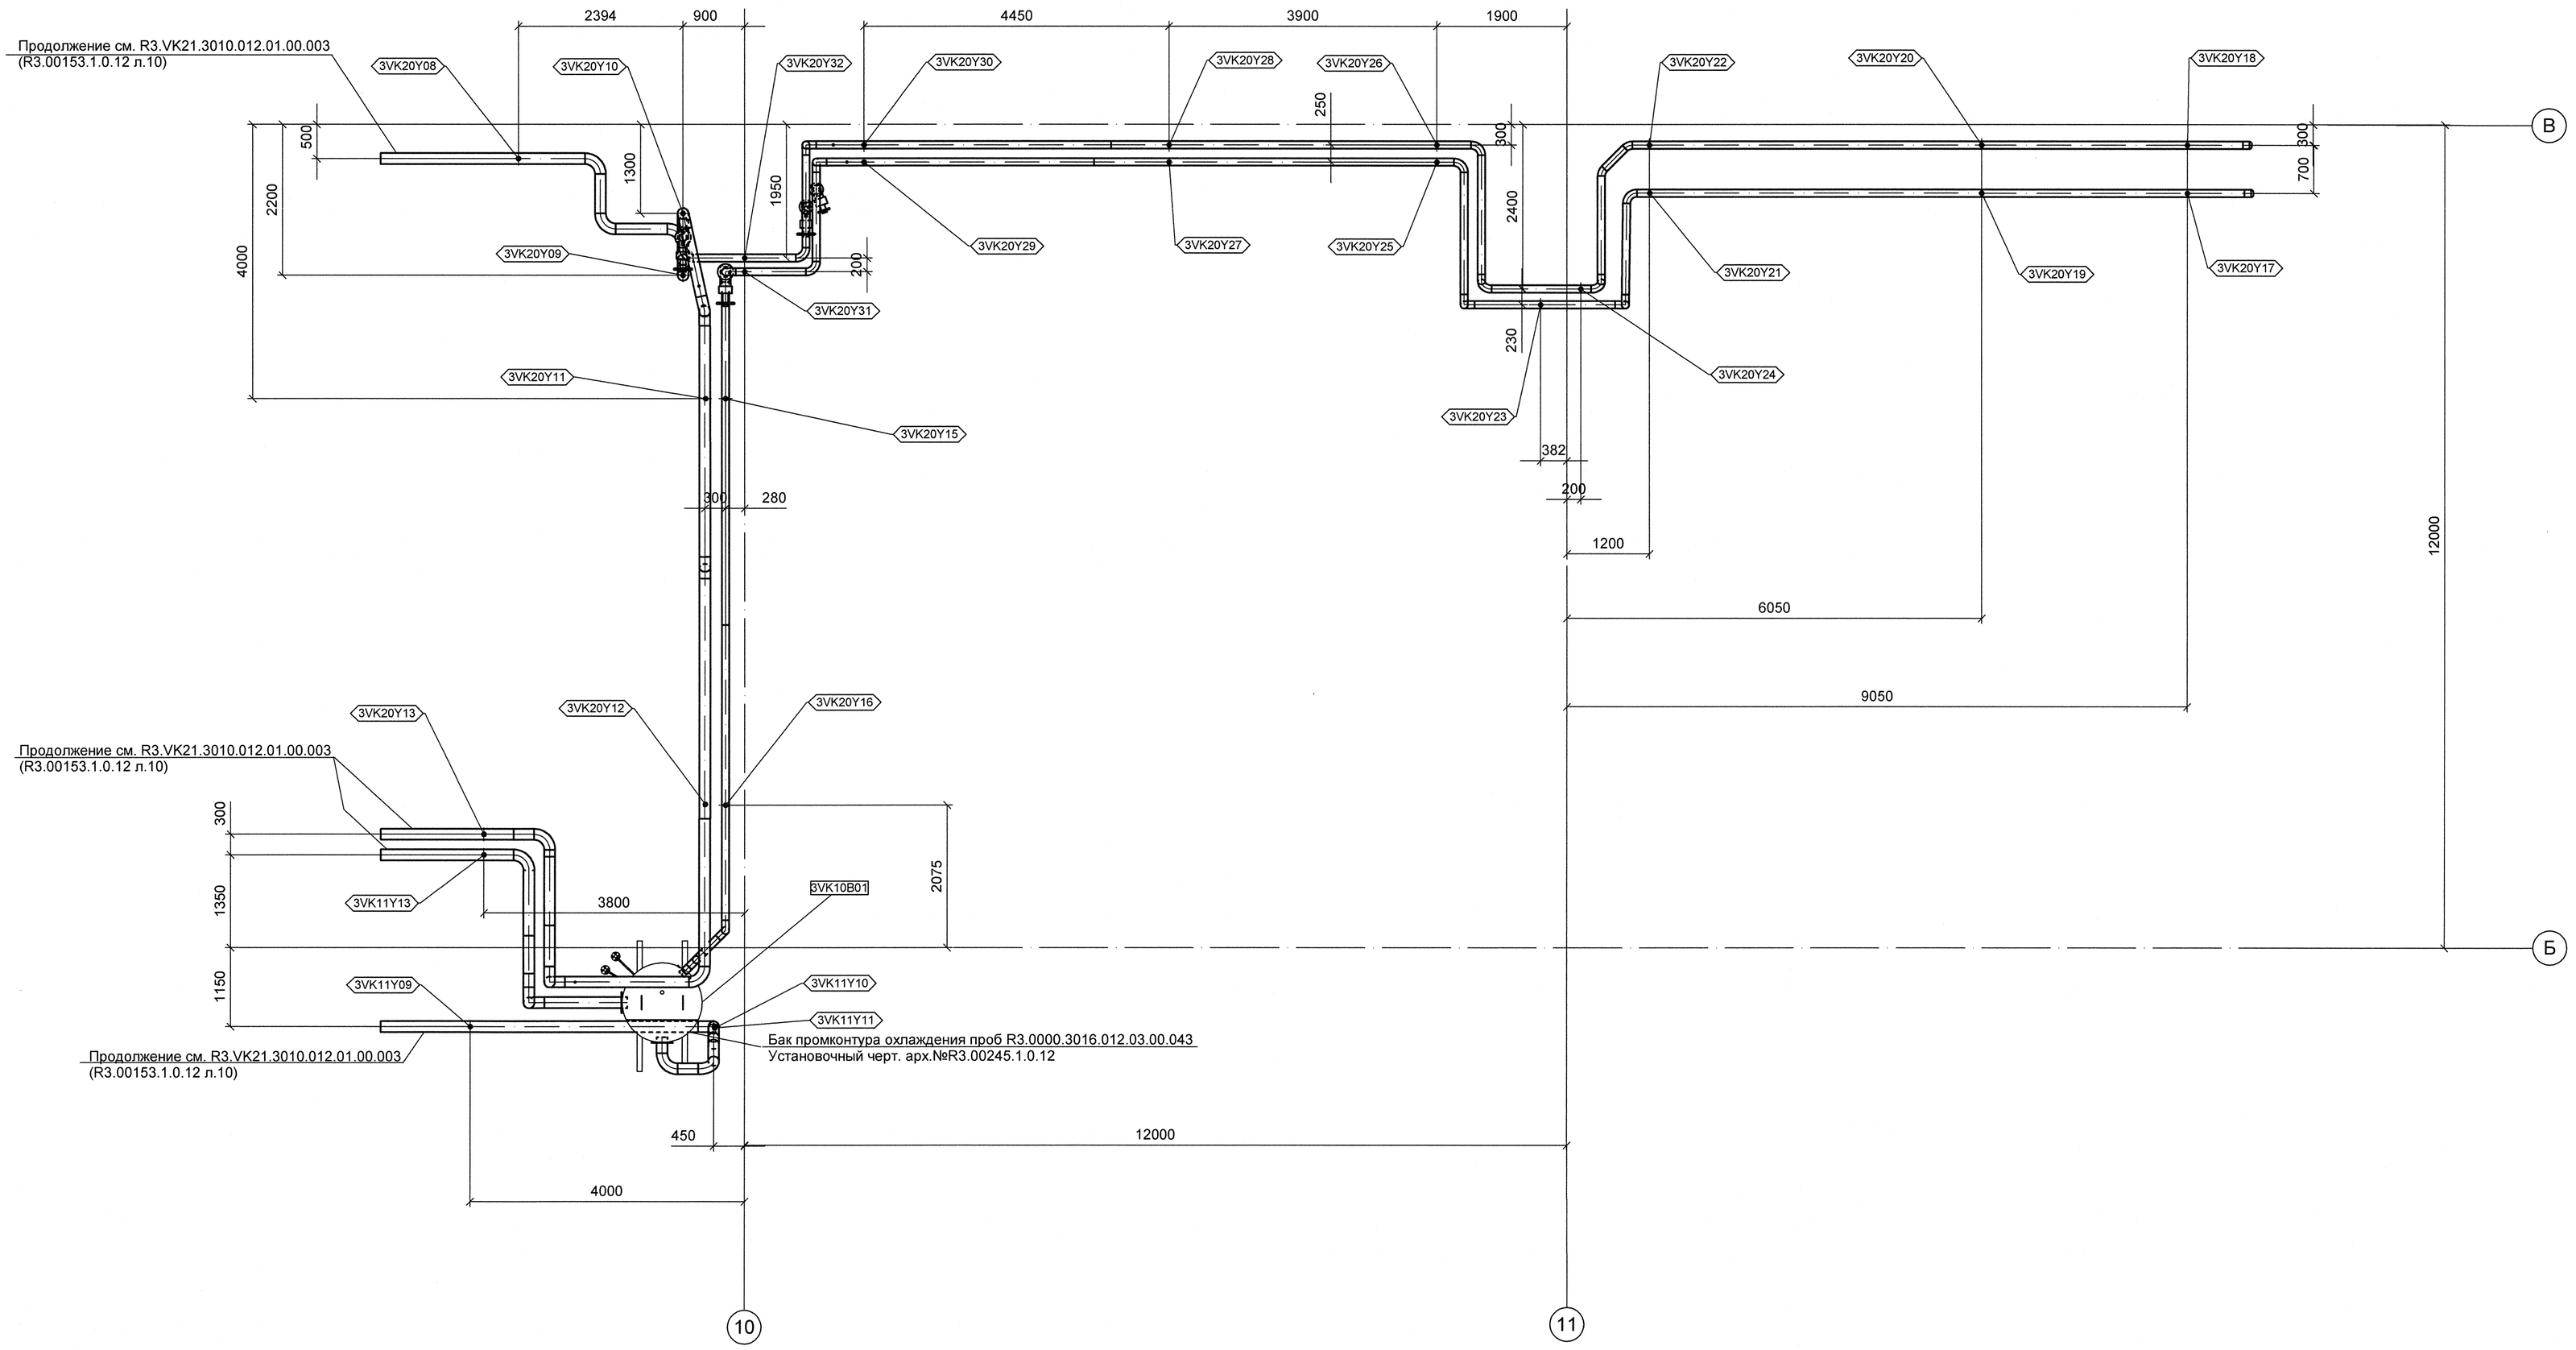

АРХИВНЫЙ ЭКЗЕМПЛЯР

Изм.	Кол.уч.	Лист	№ док.	Подпись	Дата
4	-	3ОИ	6422/2	-	-

Инж. 3 кат	Брянцева		02.10
Пров.инж.1 к.	Чиркова		03.10
Нач. гр.	Морозова		04.10
Н. контр.	Краснояров		08.10

Инв.№ подл.R3.00153.1.0.12
Лист 11

R3.VK21.3010.012.01.00.004

Ростовская АЭС Блок 3

Главный корпус
Турбинное и деаэраторное отделения
Трубопроводы промконтура охлаждения проб

Стадия	Лист	Листов
Р	1	1

План на отметке +4,000 между осями 9-12 и А-В
Расположение опор

ОАО "НИАЭП"
2012

Формат А1

ДОПОЛНИТЕЛЬНЫЕ ПОДПИСИ

Гл. сп. тр.	Андреева	8.10

Взам. инв. N

Подп. и дата

Инв. N подл. R3.00153.1.0.12