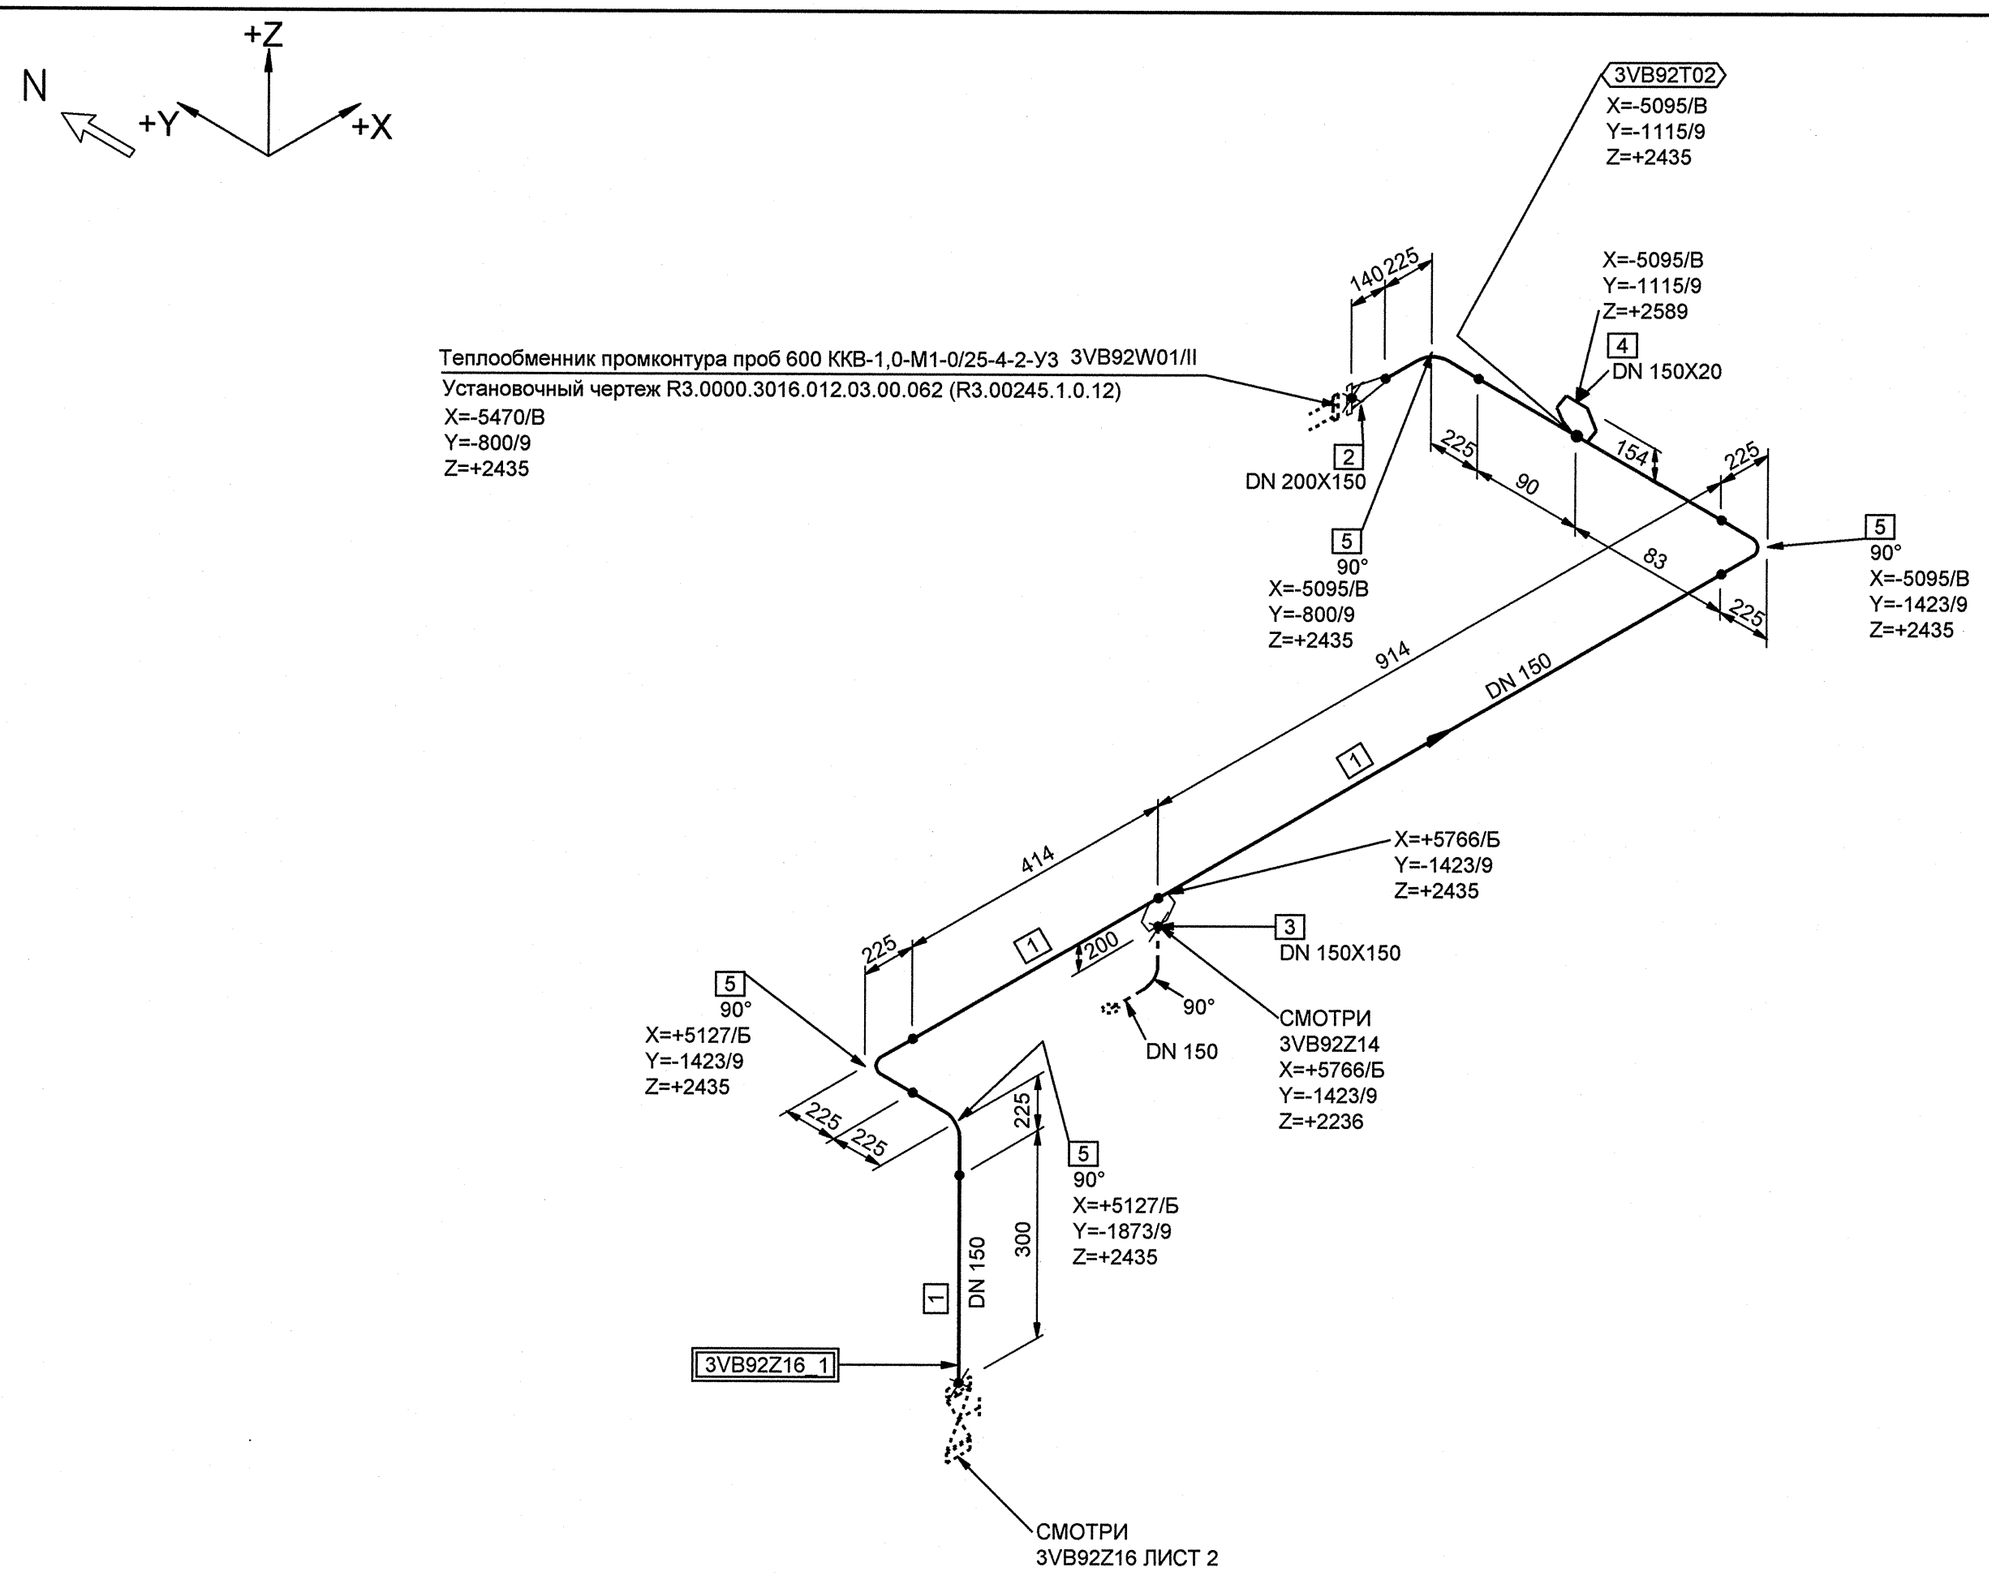

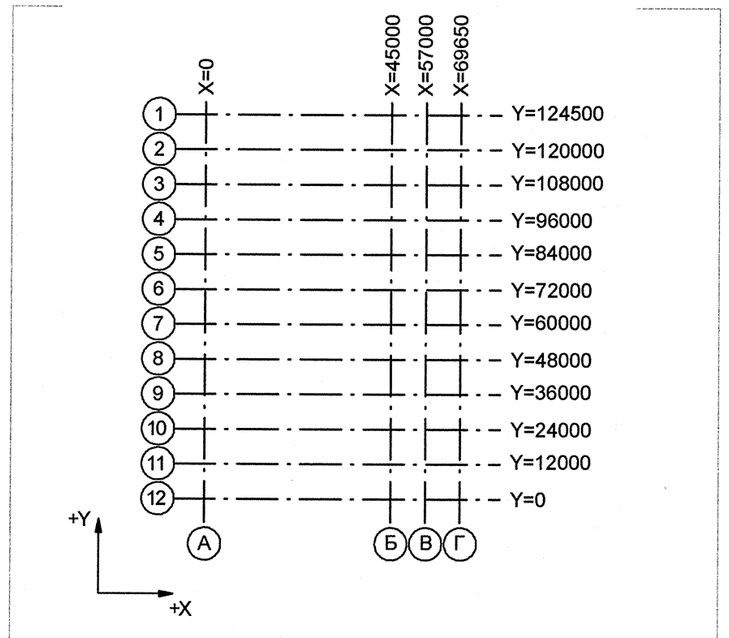

Номер трубопровода - IV
Подведомственность - ПБ 03-585-03
Категория трубопровода - V В
Класс безопасности - 4
Категория сейсмостойкости - III
Рабочие параметры: Pp= 0.59 МПа, tp=33°С
Среда - Вода

СПЕЦИФИКАЦИЯ ДЕТАЛЕЙ И ОПОР

ПОЗ.	НАИМЕНОВАНИЕ	КОЛ.	МАТЕРИАЛ	МАССА ЕД-ЦЫ, кг
1	ОСТ 34-42-658-84 ТРУБА 159х5	1.801 М	20 ТУ 14-3-190-2004	18.99
2	ОСТ 34 10.700-97 ПЕРЕХОД К 219х7.0х 159х5.0-140	1	20 ТУ 14-3-190-2004	6.20
3	053 ОСТ 34-42-670-84 ОТВЕТВЛЕНИЕ 159х5-159	1	20 ТУ 14-3-190-2004	2.77
4	ШТУЦЕР КИП	1	-	-
5	ОСТ 34 10.699-97 ОТВОД 90° 159х6.0	4	20 ТУ 14-3-190-2004	8.40

БЛОКИ:

3VB92Z16_1

3TG11Z01_01		3	DN 100	Z+ 2700 X+ 175 Y- 2775	3TG11W01/N1
Код блока	Трубопроводы проектируемые	Позиция детали	Условный проход	Координаты элементов в здании	Код оборудования/ Номер патрубка

	S8 3TG11Y01/PT-997		3TG11J01/ ТГ-235	
Шов заводской	Шов монтажный	Резьбовое соединение	Позиция опоры Код опоры / код проходки	Направление среды	Переход	Штуцер	Код герметичной проходки/ код проходки

Изм.	Кол.уч.	Лист	№ док.	Подпись	Дата
3	-	Зам.	03-12	-	-
Инж. 3 кат		Брянцева			01.03
Пров.инж.1 к.		Чиркова			15.03
Нач. гр.		Морозова			15.03
Н. контр.		Красняров			21.03

АРХИВНЫЙ ЭКЗЕМПЛЯР

Инв.№ подл.R3.00153.1.0.12
Лист 26

R3.VK21.3011.012.01.00.005

Ростовская АЭС Блок 3

Главный корпус
Турбинное и деаэраторное отделения
Трубопроводы промконтура охлаждения проб

Стадия	Лист	Листов
Р	1	4

Изометрический чертеж
3VB92Z16

ОАО "НИАЭП" 2012

Формат А2

Дополнительные подписи

Взам. инв. N

Подп. и дата

Инв. N подл. R3.00153.1.0.12