


# СПЕЦИФИКАЦИЯ ДЕТАЛЕЙ И ОПОР

| ПОЗ. | НАИМЕНОВАНИЕ | КОЛ. | МАТЕРИАЛ | МАССА ЕД-ЦЫ, кг |
|---|---|---|---|---|
| 1 | ОСТ 34-42-658-84 ТРУБА 108х4 | 1.465 М | 20 ТУ 14-3-190-2004 | 10.26 |
| 2 | ШТУЦЕР КИП | 1 | - | - |
| 3 | ОСТ 34 10.699-97 ОТВОД 90° 108х4.0 | 1 | 20 ТУ 14-3-190-2004 | 2.50 |
| 4 | ТД 13016-100М-05 (30с41нж)) ТУ 3741-001-71430388-2005 ЗАДВИЖКА КЛИНОВАЯ С ВЫДВИЖНЫМ ШПИНДЕЛЕМ С МАХОВИКОМ С ОТВЕТНЫМИ ФЛАНЦАМИ ПО ГОСТ 12821-80 И КРЕПЕЖОМ DN 100 PN 1,6 МПа Тр 425°С | 1 | СБОРНЫЙ | 53 |

БЛОКИ:

3VK22Z01_1;3VK22Z01_2

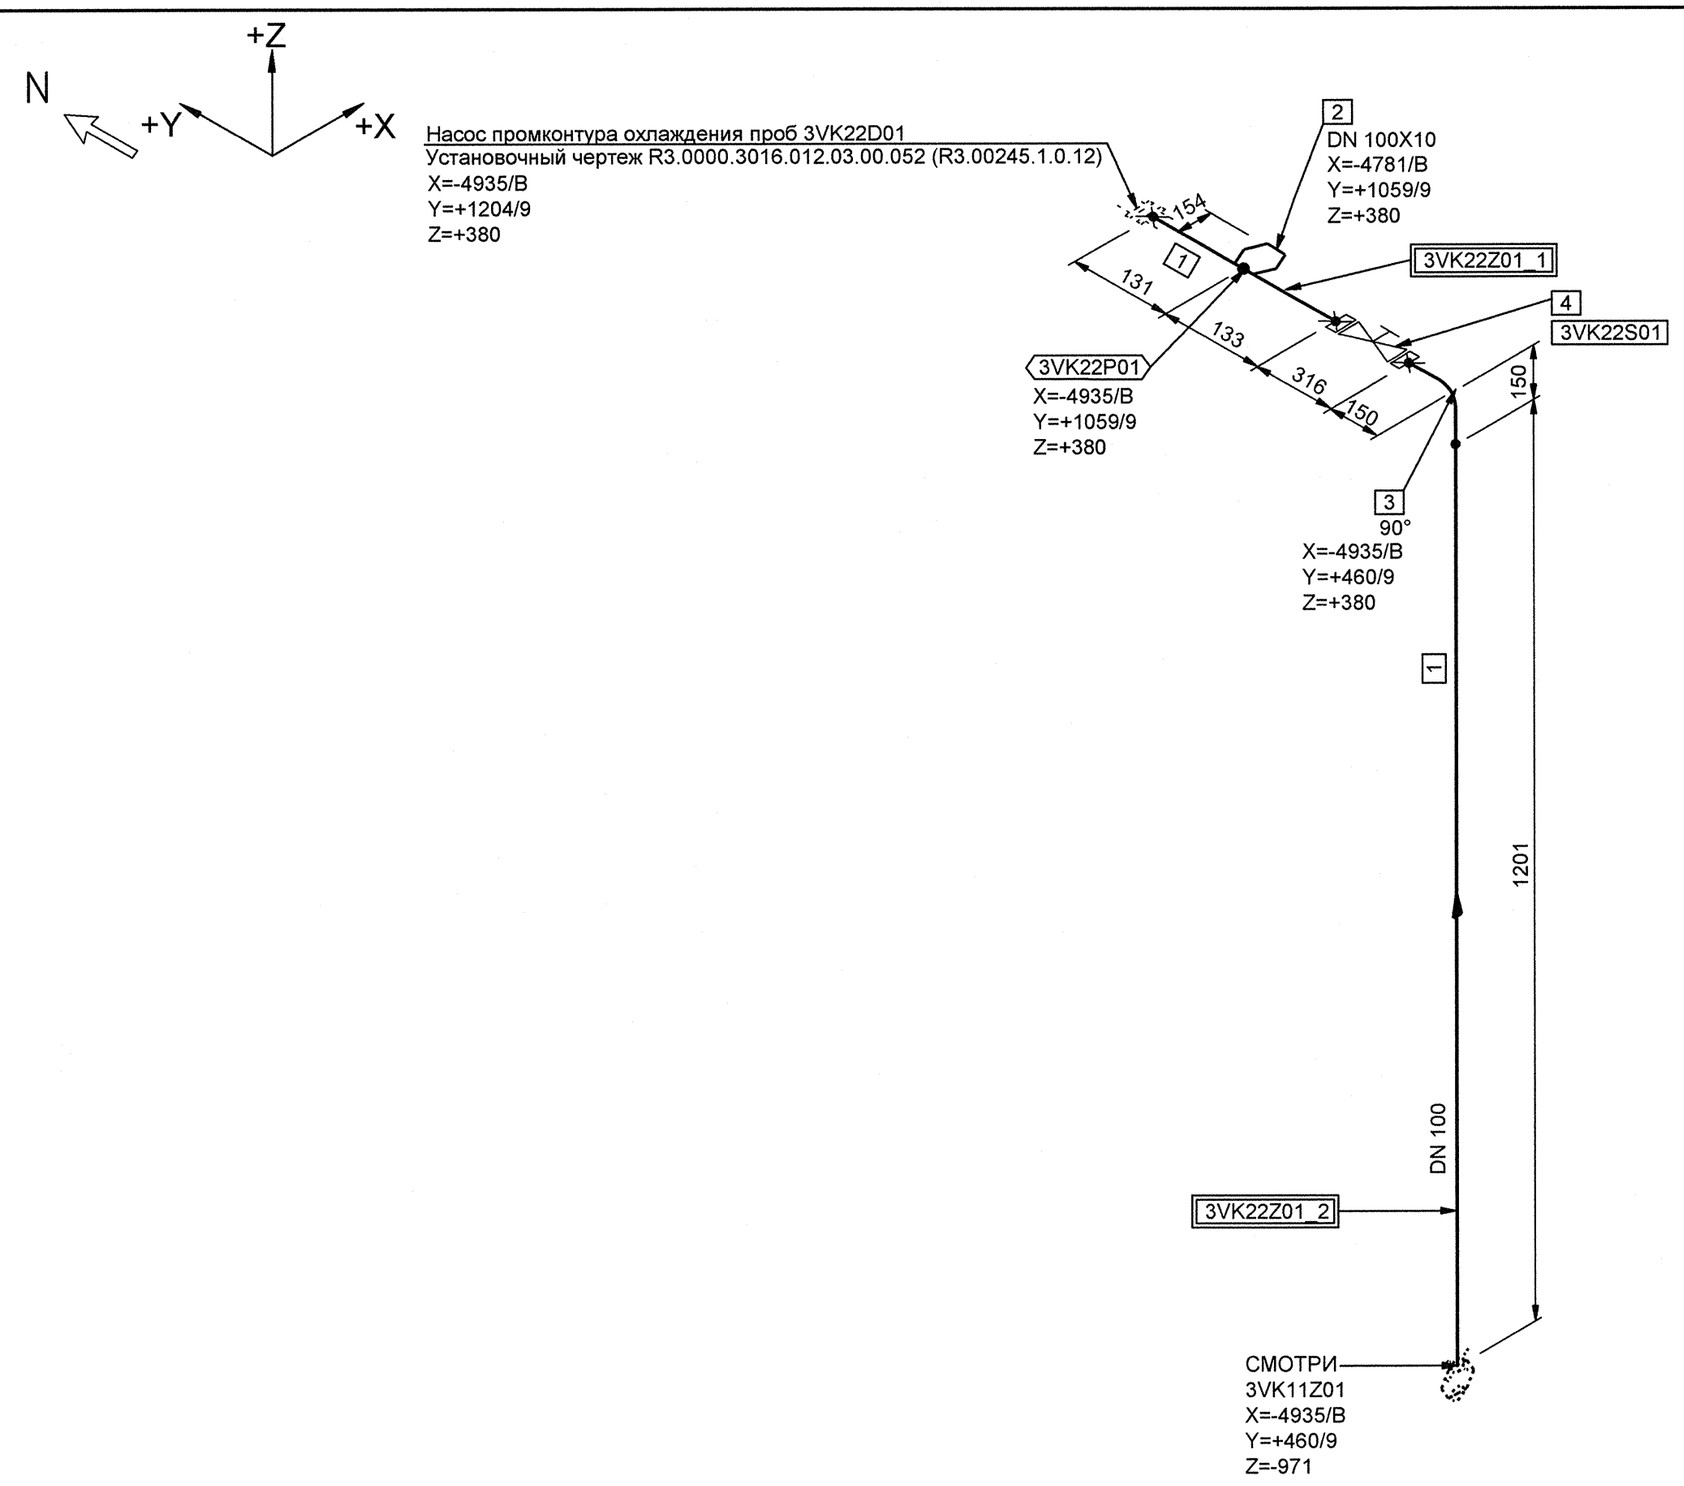


Номер трубопровода - I
Подведомственность - ПБ 03-585-03
Категория трубопровода - V B
Класс безопасности - 4
Категория сейсмостойкости - III
Рабочие параметры: Pp= 0.196 МПа, tp=40°С
Среда - конденсат

АРХИВНЫЙ ЭКЗЕМПЛЯР

| Изм. | Кол.уч. | Лист | № док. | Подпись | Дата |
|---|---|---|---|---|---|
| 4 | — | Зам. | 642-12 | — | — |

| | | | |
|---|---|---|---|
| Инж. 3 кат | Брянцева | | 02.10 |
| Пров.инж.1 к. | Чиркова | | 03.10 |
| Нач. гр. | Морозова | | 04.00 |
| Н. контр. | Краснояров | | 08.10 |

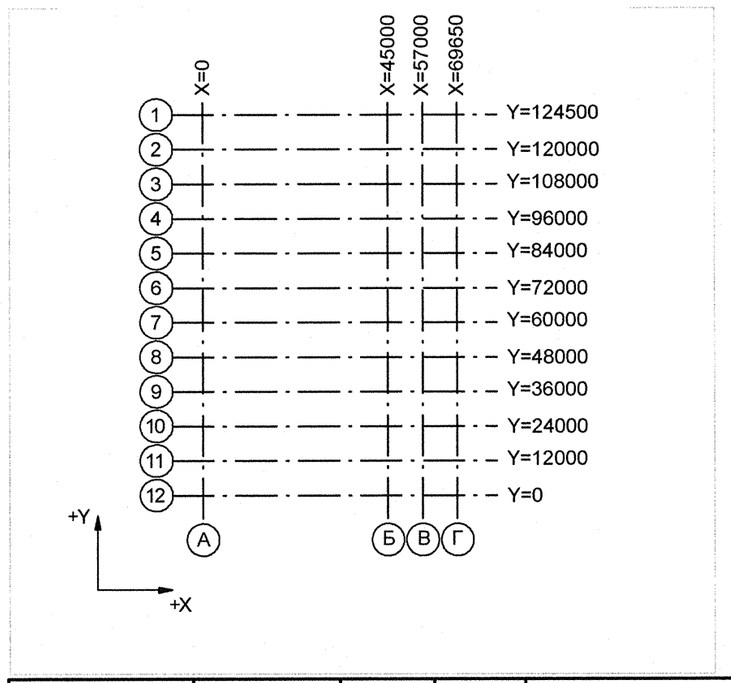Инв.№ подл.R3.00153.1.0.12
Лист 34

R3.VK21.3011.012.01.00.008

Ростовская АЭС Блок 3

Главный корпус
Турбинное и деаэраторное отделения
Трубопроводы промконтура охлаждения проб

| Стадия | Лист | Листов |
|---|---|---|
| Р | 1 | 1 |

Изометрический чертеж
3VK22Z01

ОАО "НИАЭП" 2012

Формат А2

| Код блока | Трубопроводы проектируемые | Позиция детали | Условный проход | Координаты элементов в здании | Код оборудования/ Номер патрубка | Шов заводской | Шов монтажный | Резьбовое соединение | Позиция опоры Код опоры / код проходки | Направление среды | Переход | Штуцер | Код герметичной проходки/ код проходки |
|---|---|---|---|---|---|---|---|---|---|---|---|---|---|
| 3TG11Z01_01 | | 3 | DN 100 | Z+ 2700 X+ 175 Y- 2775 | 3TG11W01/N1 | | | | S8 3TG11Y01/PT-997 | | | | 3TG11J01/ ТГ-235 |

ДОПОЛНИТЕЛЬНЫЕ ПОДПИСИ

ДОПОЛНИТЕЛЬНЫЕ ПОДПИСИ

Взам. инв. N

Подп. и дата

Инв. N подл. R3.00153.1.0.12