

КОПИЯ ПОЭТАЖНОГО ПЛАНА


по адресу: г. Лихачевский пер.

домовла. (вл.) дом

корпус строения (собрание) 5


квартира № 5 АО г. Москвы

Подвал (Лихачевский 2-й пер. д. 1 с.5)

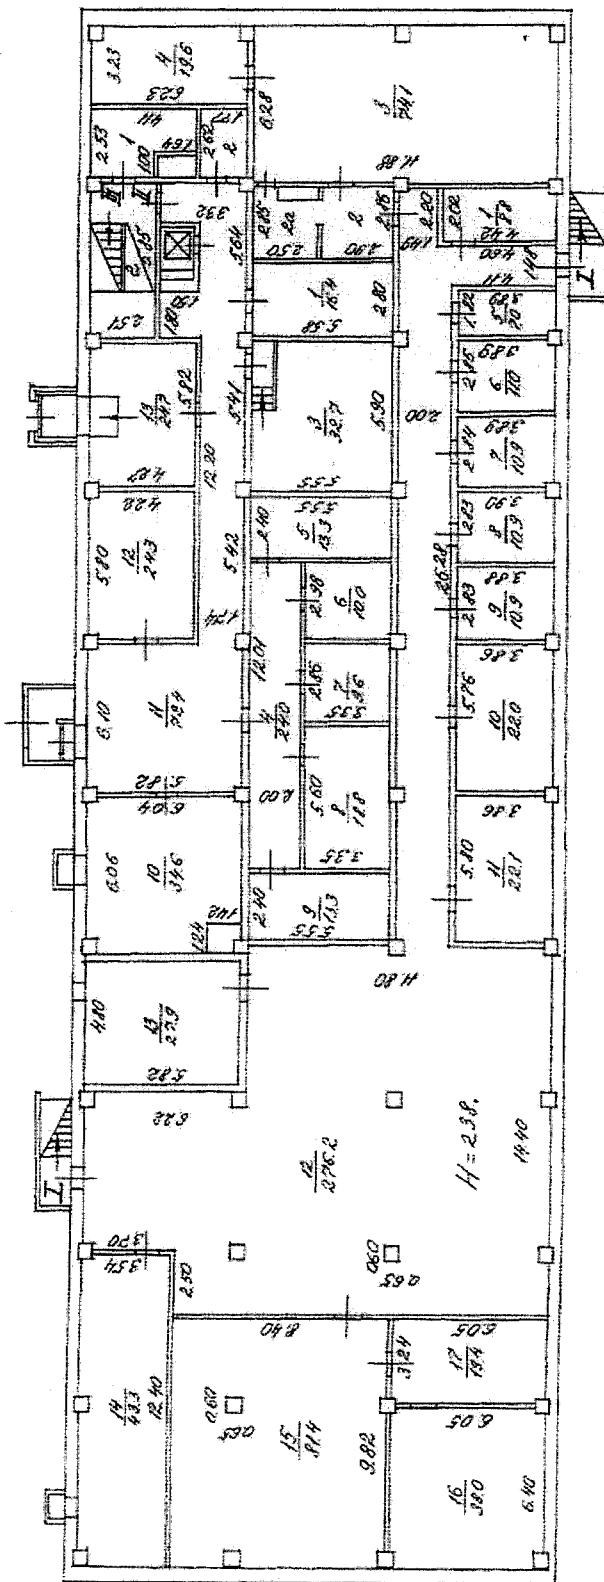

Территориальному бюро
 технической инвентаризации
 16-000 000156


1 этаж (Лихачевский 2-й пер. д.1 с.5)

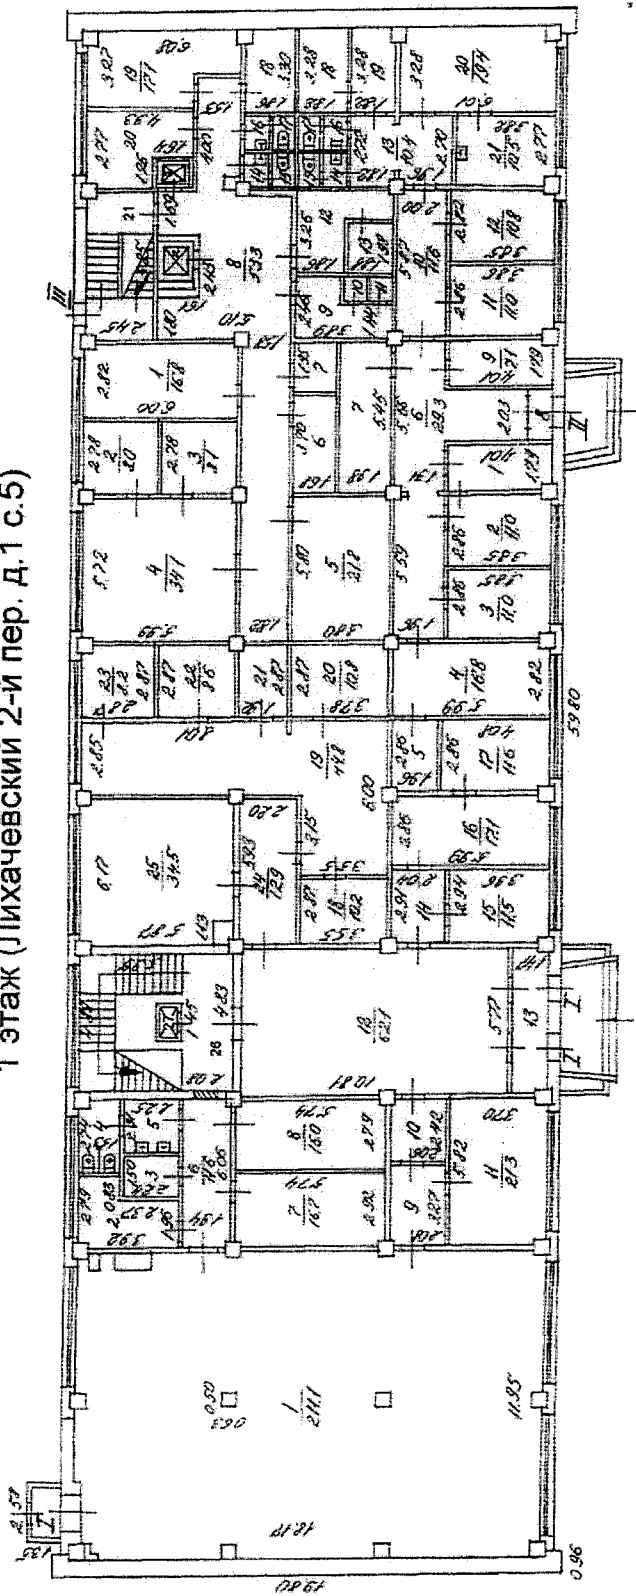

Разрешение на производство строительно-технических работ
 в здании № 1
 Территориальному бюро
 технической инвентаризации
 не предъявлено
 Инженер: [подпись]
 Протокол: [подпись]

Масштаб 1:200
 [подпись]

3 этаж (Лихачевский 2-й пер. д. 1 с. 5)

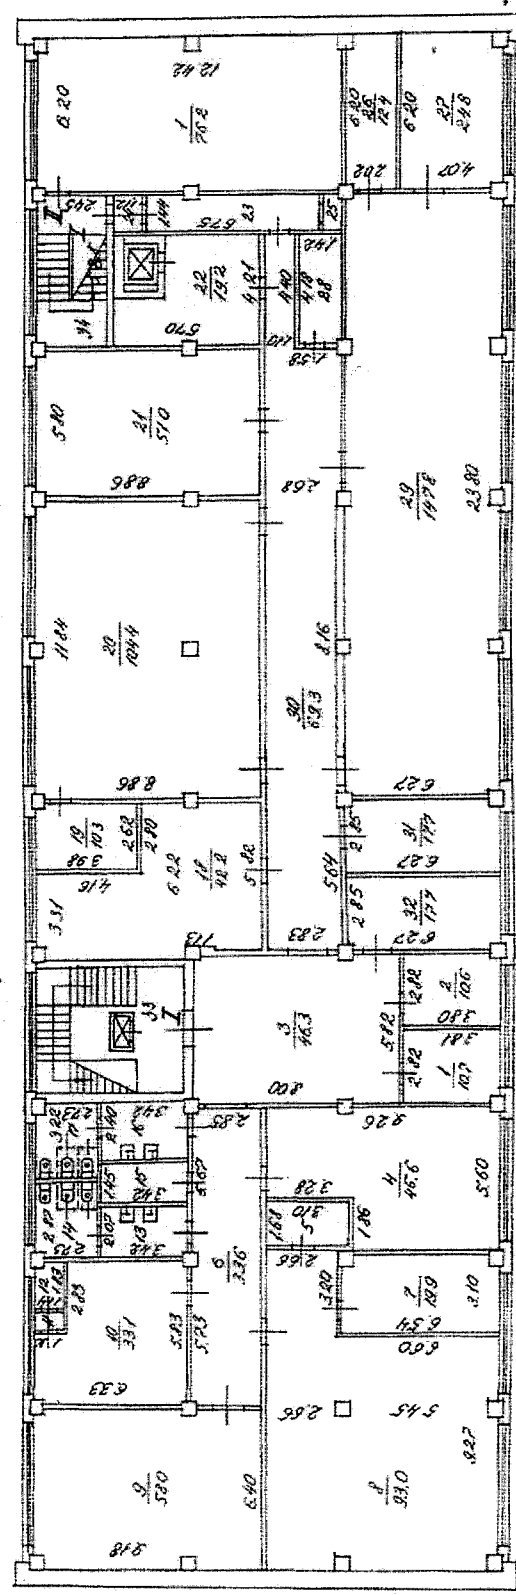


93 92 003470

21 05 3
21 05 3
21 05 3

Prof

3 этаж
2-й Лихачевский пер., д.1, стр.11

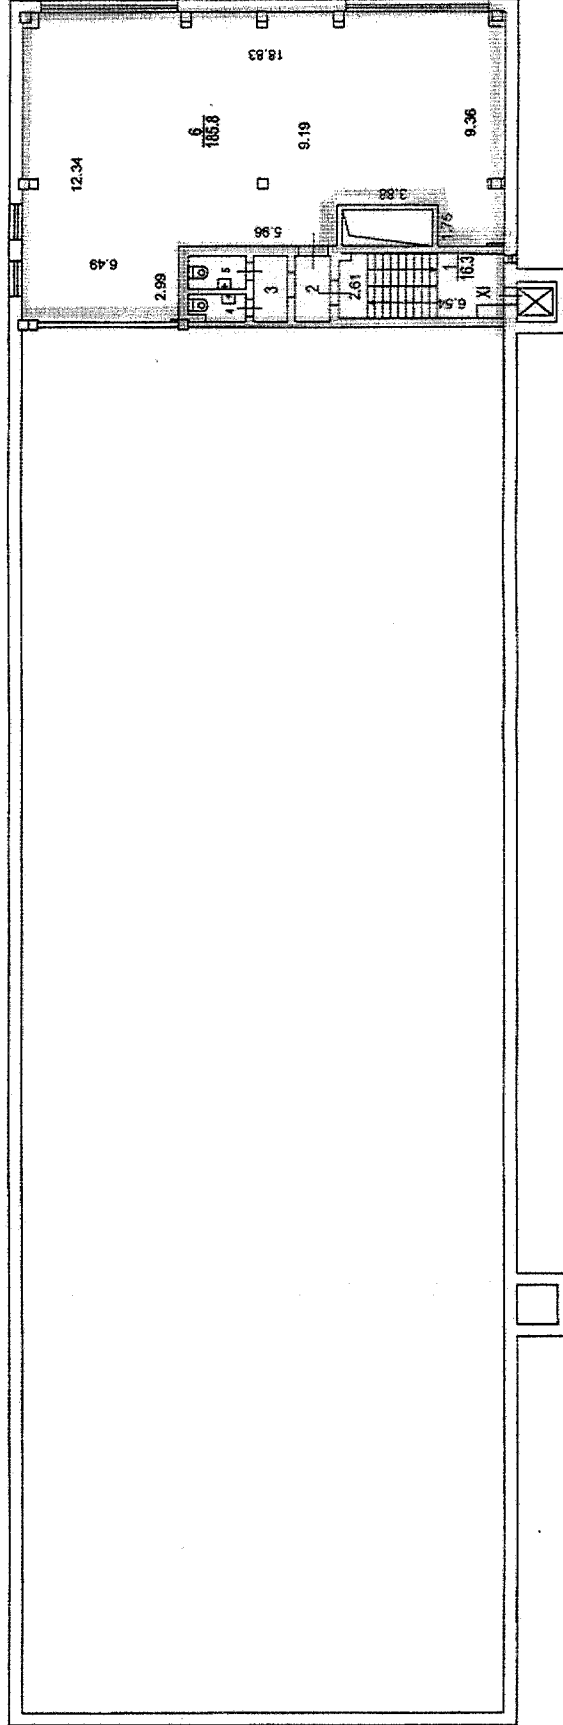

А.А. Сапрынов

Мас

Потажный план составлен по состоянию на
 № 23 " 06 2010 г.
 Исполнитель Сизых О.Т. Сизых
 Проверил Цырульников В.А. Вет
 № 25 " 06 2010 г.

Северное
 территориальное бюро
 технической инвентаризации
 города Москвы

Масштаб 1:200