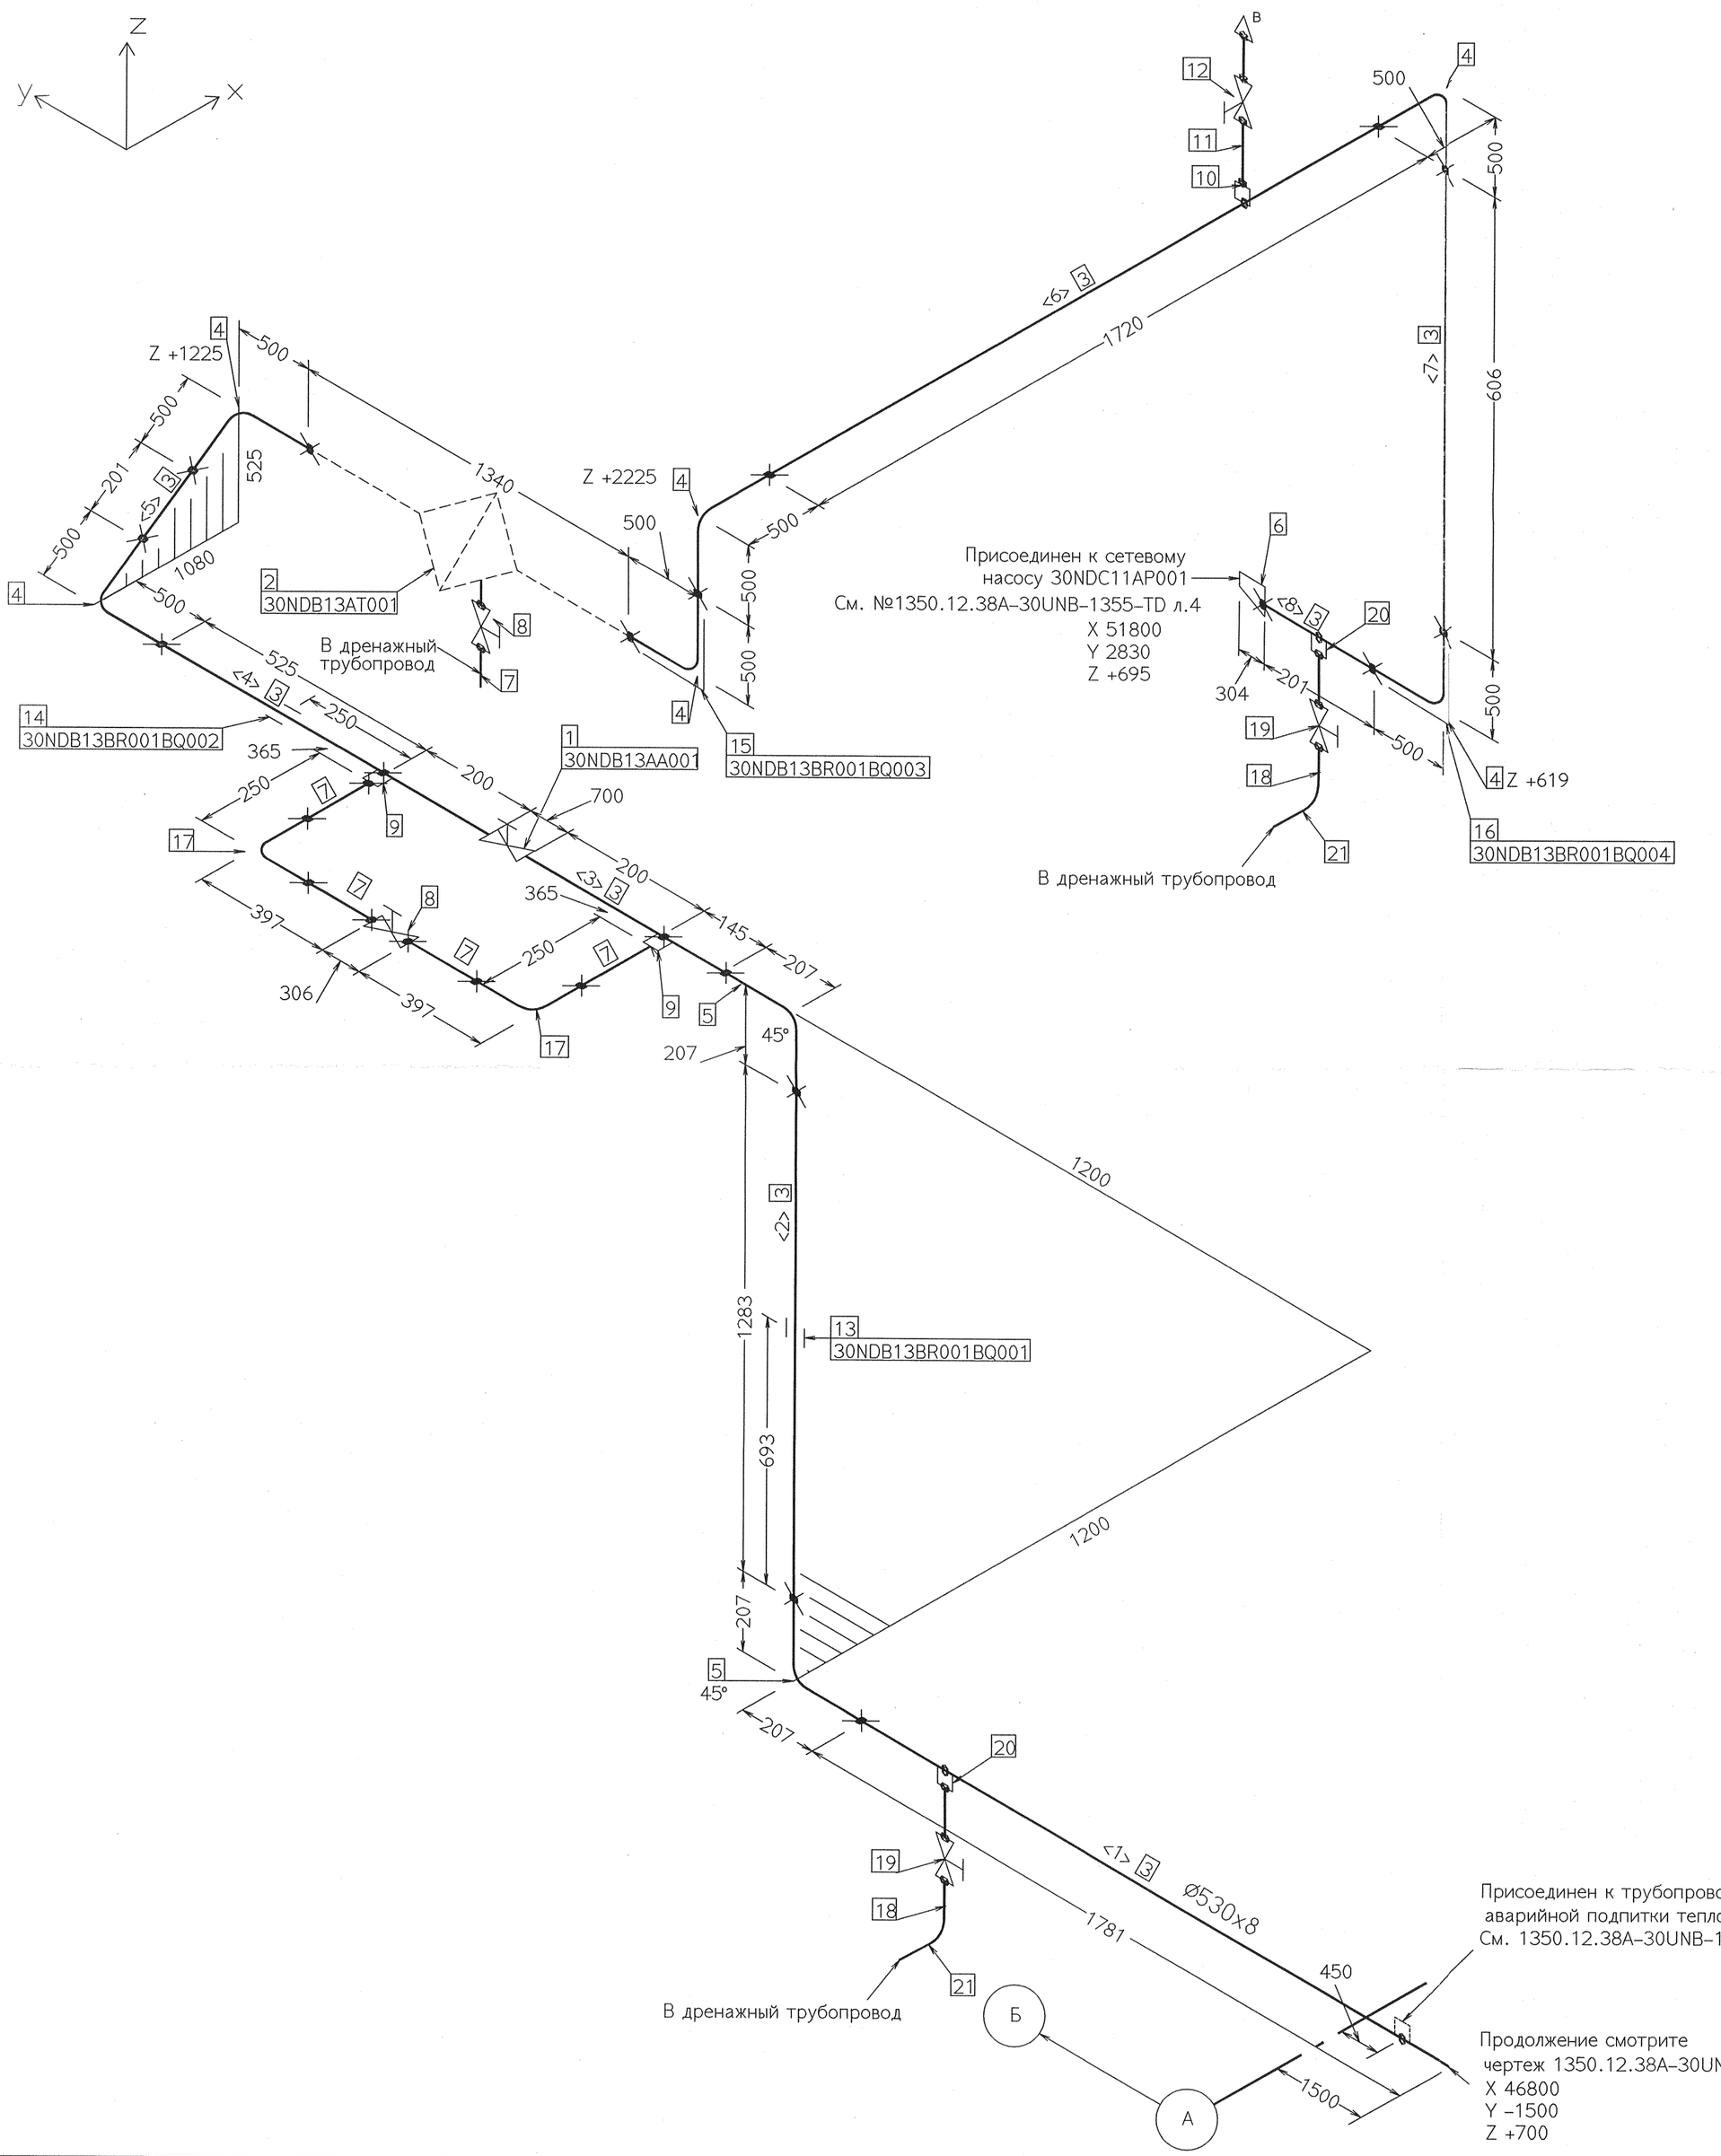


Длина прямых участков трубопровода

| Поз. | Длины труб | (мм) ДУ | Поз. | Длины труб | (мм) ДУ |
|---|---|---|---|---|---|
| <1> | 1781 | 500 | <2> | 1283 | 500 |
| <3> | 341 | 500 | <4> | 721 | 500 |
| <5> | 201 | 500 | <6> | 1720 | 500 |
| <7> | 606 | 500 | <8> | 201 | 500 |

| Инв. № подл. | Подпись и дата | Взам. инв. № |
|---|---|---|
| 83496 | | |

| Изм. | Кол.уч. | Лист | №док. | Подп. | Дата |
|---|---|---|---|---|---|
| 1 | – | Зам. | 180-13 | | 22.09.13 |

| | | |
|---|---|---|
| Н. контр. | Михеев | 30.09.13 |
| ГИП | Гладиков | 22.09.13 |
| Нач. отдела | Волков | 22.09.13 |
| Проверил | Шкитилева | 22.09.13 |
| Разработал | Михеев | 22.05.13 |

1350.12.38A-30UNB-1352-TD

Объекты III очереди строительства
ЗАО СГК (ТЭЦ)

Сетевая установка основных и пиковых подогревателей турбоагрегатов ст.№8,9. II система теплоснабжения.

| Стадия | Лист | Листов |
|---|---|---|
| Р | 5 | |

Всасывающие трубопроводы сетевых насосов. Часть 1/4. (30NDB13BR001).

Монтажный чертеж.

ОТКРЫТОЕ АКЦИОНЕРНОЕ ОБЩЕСТВО ИНСТИТУТ ТЕПЛОЭЛЕКТРОПРОЕКТ НИЖНИЙ НОВГОРОД

Файл

Формат А2